


staðsetning á "mansa" útbýggingu sjá sér teikn.

sjá teikn. nr.: D - 003.0

D - 001.0


staðsetning bifreiðageymslu sjá teikn. nr.: B - 001.0

SKÝRINGAR sjá teikn. nr.: B - 001.0 / D - 001.0 / D - 002.0 / D - 003.0
 KÆRFISMYND sjá teikn nr.: K - 001.0

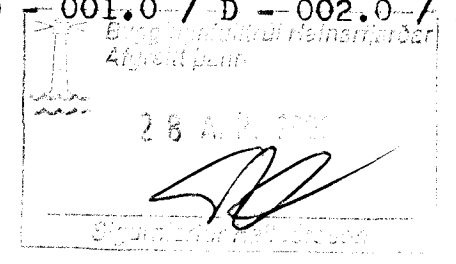

26.90
26.40

24.00
23.80

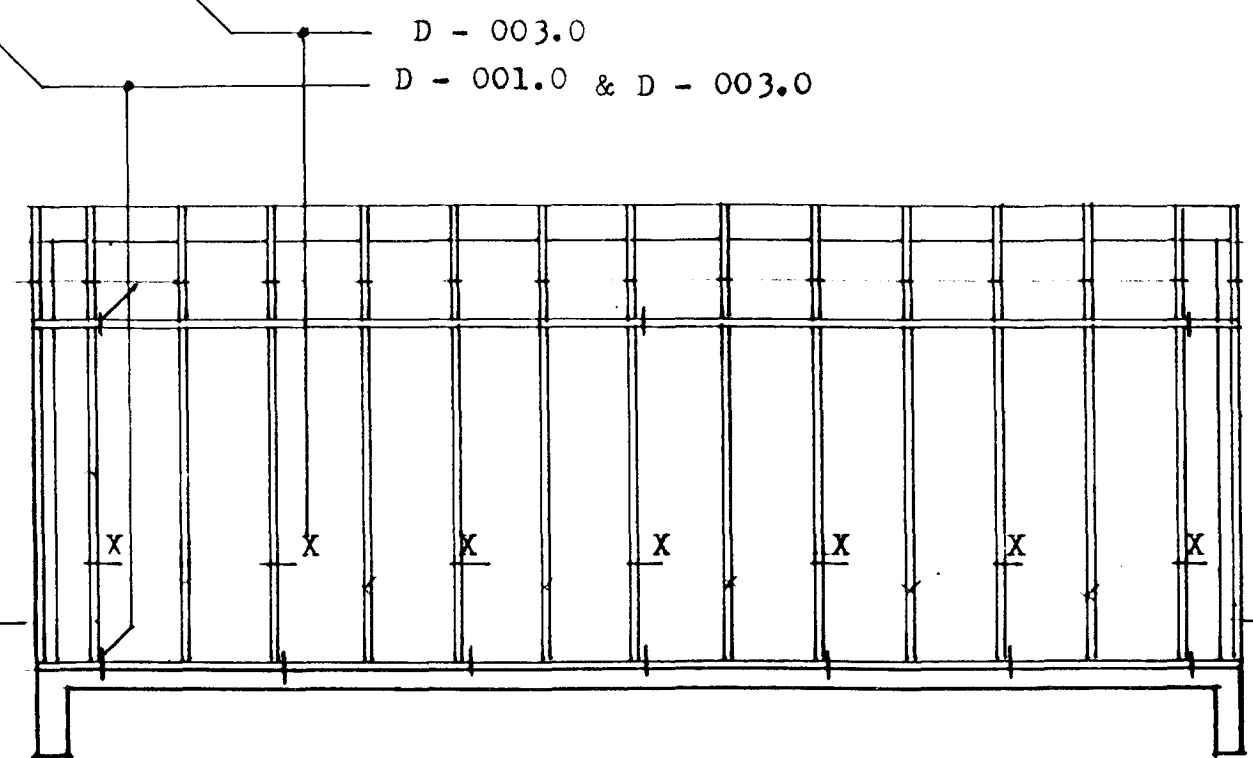

Verkefni. LÓUHRAUN 5, HAFNARFJÖRÐUR.

GRAVÍS Kaplahraun 15, 220 Hafnarfjörður.
 sími.: 555 3783 fax.: 555 2873 GSM 899 0423 & 699 3781
 Kt.: 65 03 98 - 3519 VSK nr.: 57639

Dags.: 13.04.00	Verkbáttur.	Skrá nr.:
Kvarði. 1 : 50	BURDARVIRKI TIMBURGRIND.	Verk nr.: 005.0
Teikn.: P.A.		Teikn nr.:
Samb.: P.A.		B - 003.0
Lögg.: BFI / TFI	I-914-19.02.70 I-852-22.03.78	Sími-fax 568 1673

ÞORGILS AXELSSON BFI / TFI.
 14 12 42 4829 (GSM 864 1673)
 STEFÁN JÖRUNDSSON TFI.
 23 01 45 - 7099 (GSM 699 0423)