


Grunnmynd frárennsli Jarðhæð M = 1 : 50

Ø 32 PEH kaldvatnsheimæð á frostfríu dýpi 1.2 m

BK=22.90
BR Ø 600 PEH
Frágrunnur að brunni samkv. reglugerð Hæð u.p.b.1.00 m

Ø150 st.
Fall að götu u.p.b. 120%

- SKÝRINGATÁKN.
- VS Vatnssalerni
 - HL Handlaug
 - BK Baðkar
 - SB Sturtubað
 - EV Eldhúsvaskur
 - SV Skolvaskur
 - UP Uppvottavél
 - PV Þvottavél
 - ÞU Þurkari
 - GN Gólfniðurfali
 - ÞN Þakniðurfali
 - SN Svalaniburfali
 - F Fallpípa
 - BR Brunnur
 - PL Plaströr / PEH plastbrunnur
 - ST St.steypt rör / St.steyptur brunnur
 - HS Hreinsistútur Ø 100 með loki við yfirborð
 - PEH Hart pólýetylen plaströr / plastbrunnur

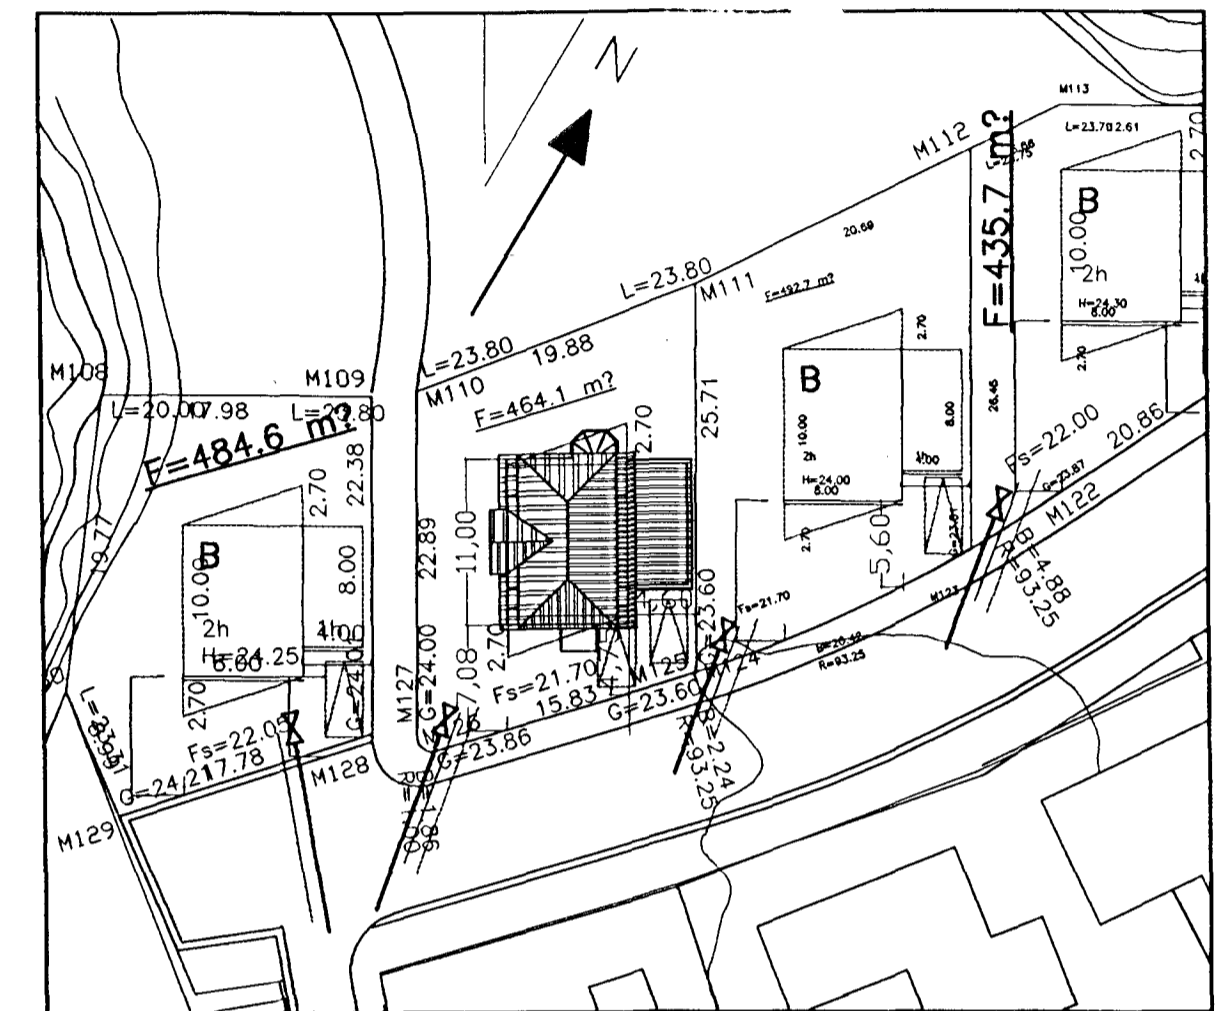

AFSTÖÐUMYND 1/500

SKÝRINGAR.

Tákn eru samkvæmt íslenskum staðli IST - 64. Pípusverleiki er í mm. Kótar á lögnum eru botnkótar röra. Hæðarkótar eru í metrum (m.)

- Skólplögn, rauð PVC plaströr / steinsteypt rör með múffu samskeyti þétt með gúmmihringjum.
- - - Regnvatnslögn, rauð PVC plaströr / steinsteypt rör með múffu samskeyti þétt með gúmmihringjum.

Allt efni og lagning lagna skal vera í samræmi íslenska staðla og reglugerðir. Fylla skal í kringum rör í grunni með a.m.k. 10 cm. sandlagi, sem þjappað er vel undir og upp að miðju röra, áður en annarinnarfarðar fyllingu er mokað yfir.

Bygging
Afgreitt þann
03 MARS 2010
Sigurjónur Heiðarson

Verkefni. LÓUHRAUN 5, HAFNARFJÖRDUR

GRAVÍS Kaplahraun 15, 220 Hafnarfjörður.
sími.: 555 3783 fax.: 555 2873 GSM 899 0423 & 699 3781
Kt.: 65 03 98 - 3519 VSK nr.: 57639

Dags.: 16.02.00	Verkpáttur.	Skra nr.:
Kvarði. 1:50	Frárennsli og inntök jarðhæð.	Verk nr.: 006.00
Teikn.: Þ.A.		Teikn nr.:
Samp.:		F-1.00
Lögg.: BFI / TFI	I-914-19.02.70 I-852-22.03.78	Sími-fax 568 1673

ÞORGILS AXELSSON BFI / TFI.
14 12 42 - 4829 (GSM 864 1673)

STEFÁN JÖRUNÐSSON TFI.
23 01 45 - 7099 (GSM 699-0423)

Sigurjónur Heiðarson