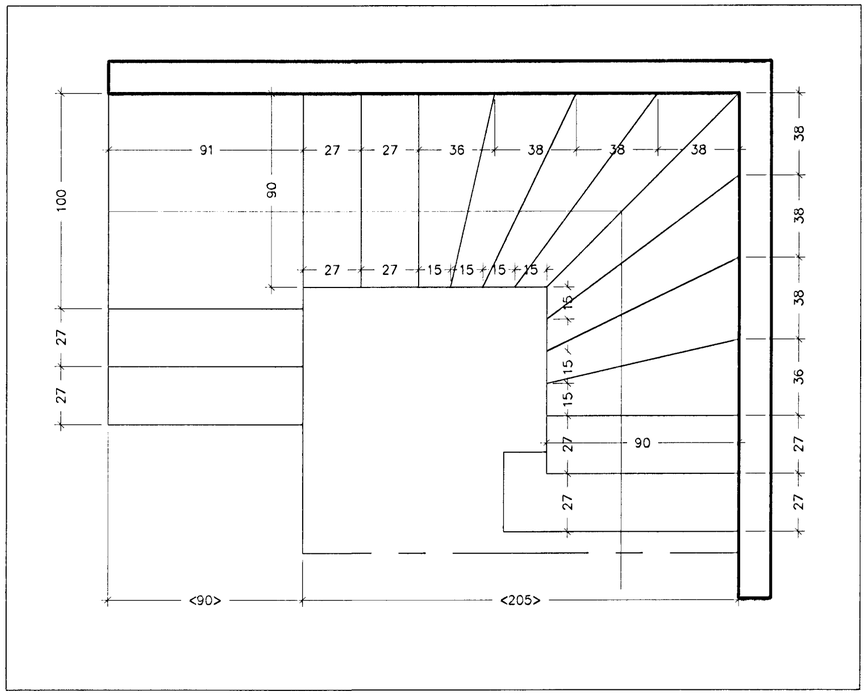

GRUNNMYND 1:20

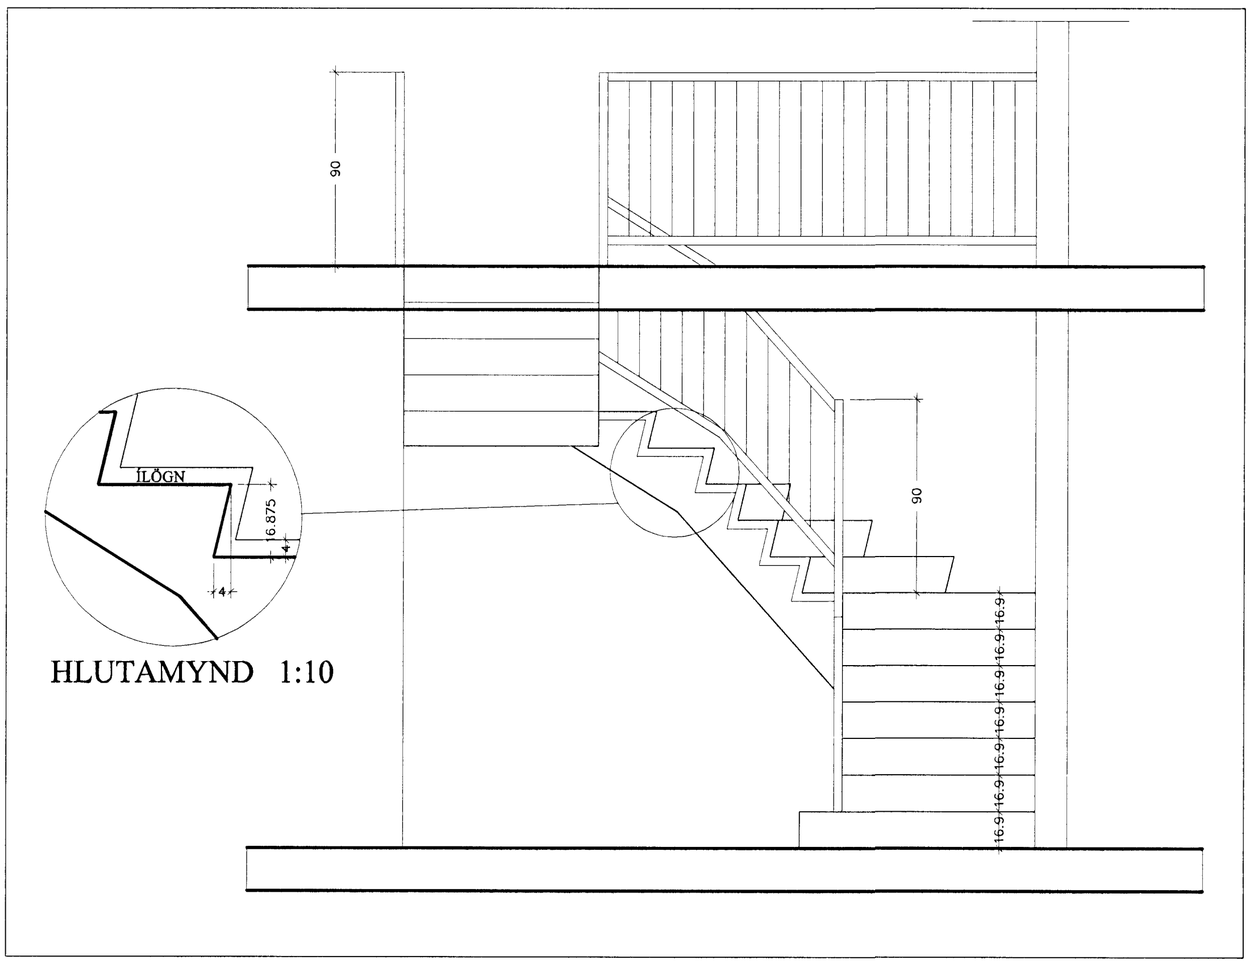

HLUTAMYND 1:10

ÁSÝND / SNIÐ 1:20

verkheiti
LÓUHRAUN 7 og 9

heiti teikningar
Stigi-grunnmynd og snið

mkv.
1:20 / 10

dags
10.05.2000

Nr.
A 23

Ársæll Vignisson Arkitekt
Strandgata 26-28
220 Hafnarfjörður
555 4795