



HÚSVEITA TENGIST Á FASA 3.

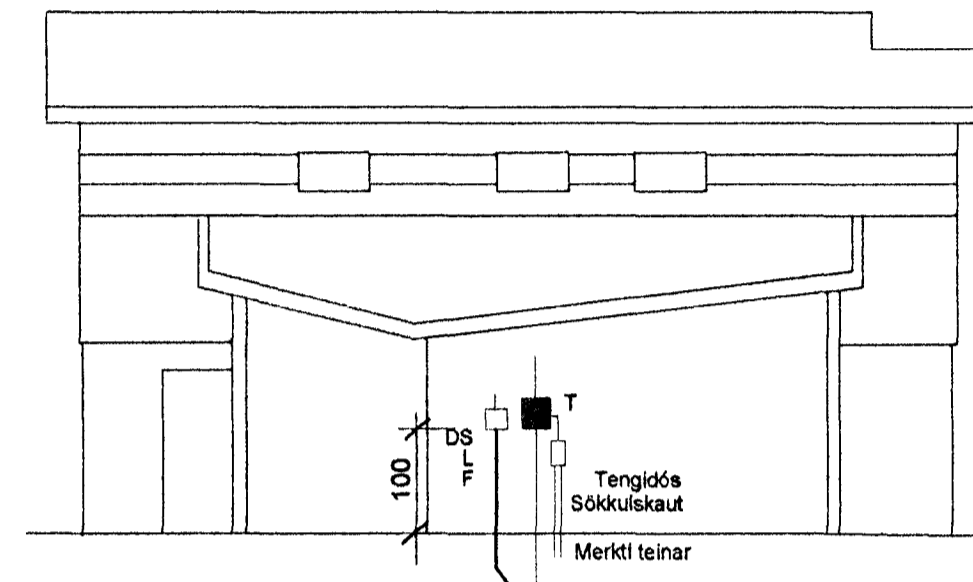


Snið a-a mkv. 1:100


RR 50mm  
L 50mm  
F 50mm  
G 25mm  
Plastpípur 70 cm í jörð  
sem ná út fyrir lóðarmörk

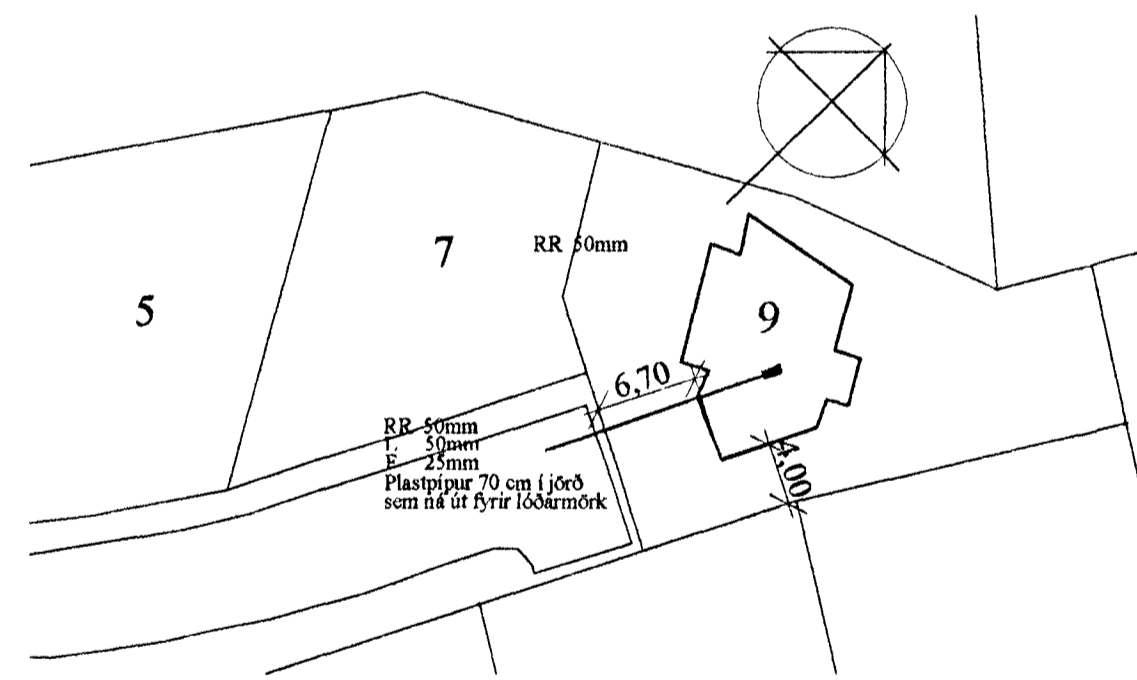


Snið af töfluvegg

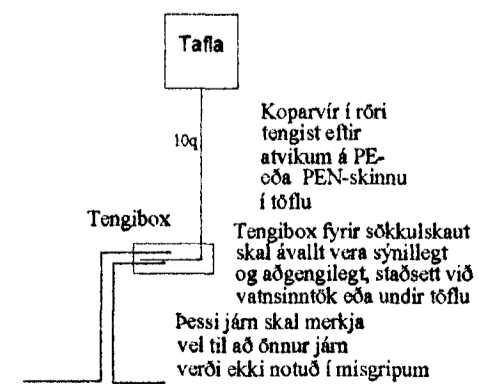

Grunnmynd sökkulveggja

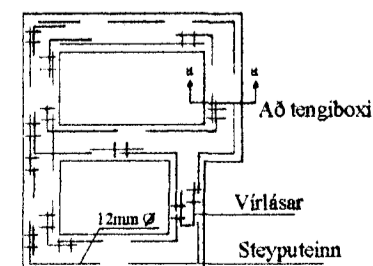


Snið í töfluvegg

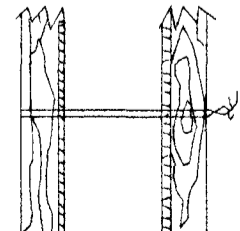

Sýnd eru 2 neðstu steypu-stýrkjarjárn í steypumót ofan á neðstu mótavírum

Virlásar

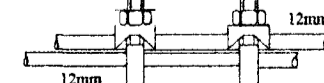

Samtenging steyputeina. Seifa skal tvö virlása á hvor samskeyti

**Elys**  
Rafagnateikningar

Reykjavíkurvegi 60 Hafn. Þórður Kristjánsson Rafv.m. kt. 040851-4969  
s. 565-4755 gsm: 863-4720 Magnús B Þórðarsson Rafv. kt.030879-4149

Lóuhraun 9 Hafnarfirði

Grunnmynd 2 hæð  
Láspenna / Smáspenna

Teikning nr: 416-00	Dagss: 22-10-99	Hannað:
Mkv: 1:50	Blað: 5 af 5	Teiknað: MBP