



GRUNNMYND 1:50

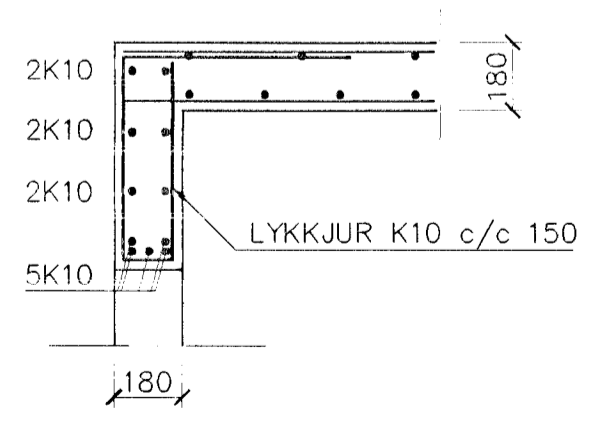


SNID 4 1:20

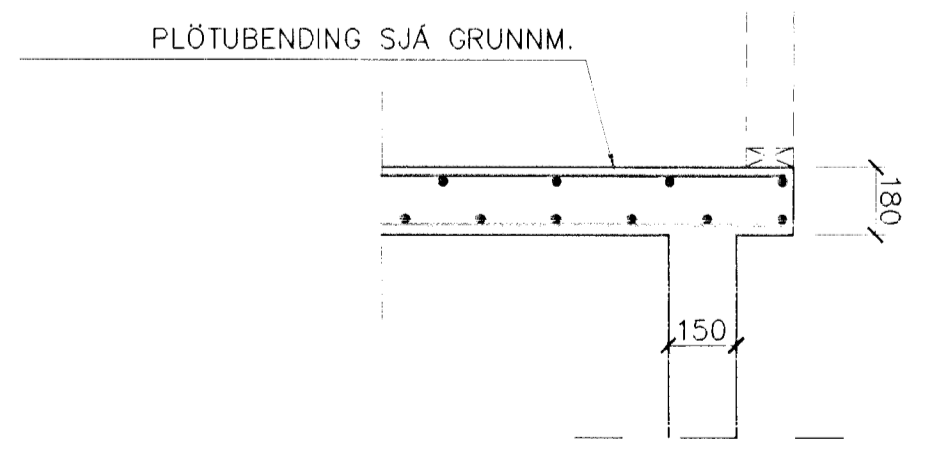

SNID 3 1:20

PLÖTUBENDING SJÁ GRUNNM.

U-LYKKJUR K10 c/c 200

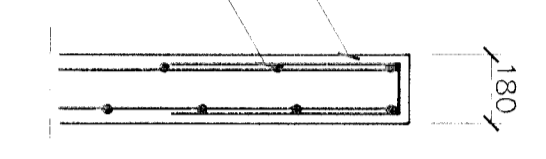


SNID 1 1:20

BENDING VEGGJA
 ÚTVEGGJIR EINFÖLD GRIND Í ÚTBRUN
 LÁRÉTT K10 c/c 200
 LÖÐRÉTT K10 c/c 300

SKÝRINGAR

ALMENNAR SKÝRINGAR SJÁ BL. 1-01

STEYPA S-250, SEMENTINNIHALD = 300kg/M
 STEYPUHULA Í ÚTVEGGJUM = 30mm
 STEYPUHULA Í PLÖTU = 20mm
 BENDISTÁL Ks410

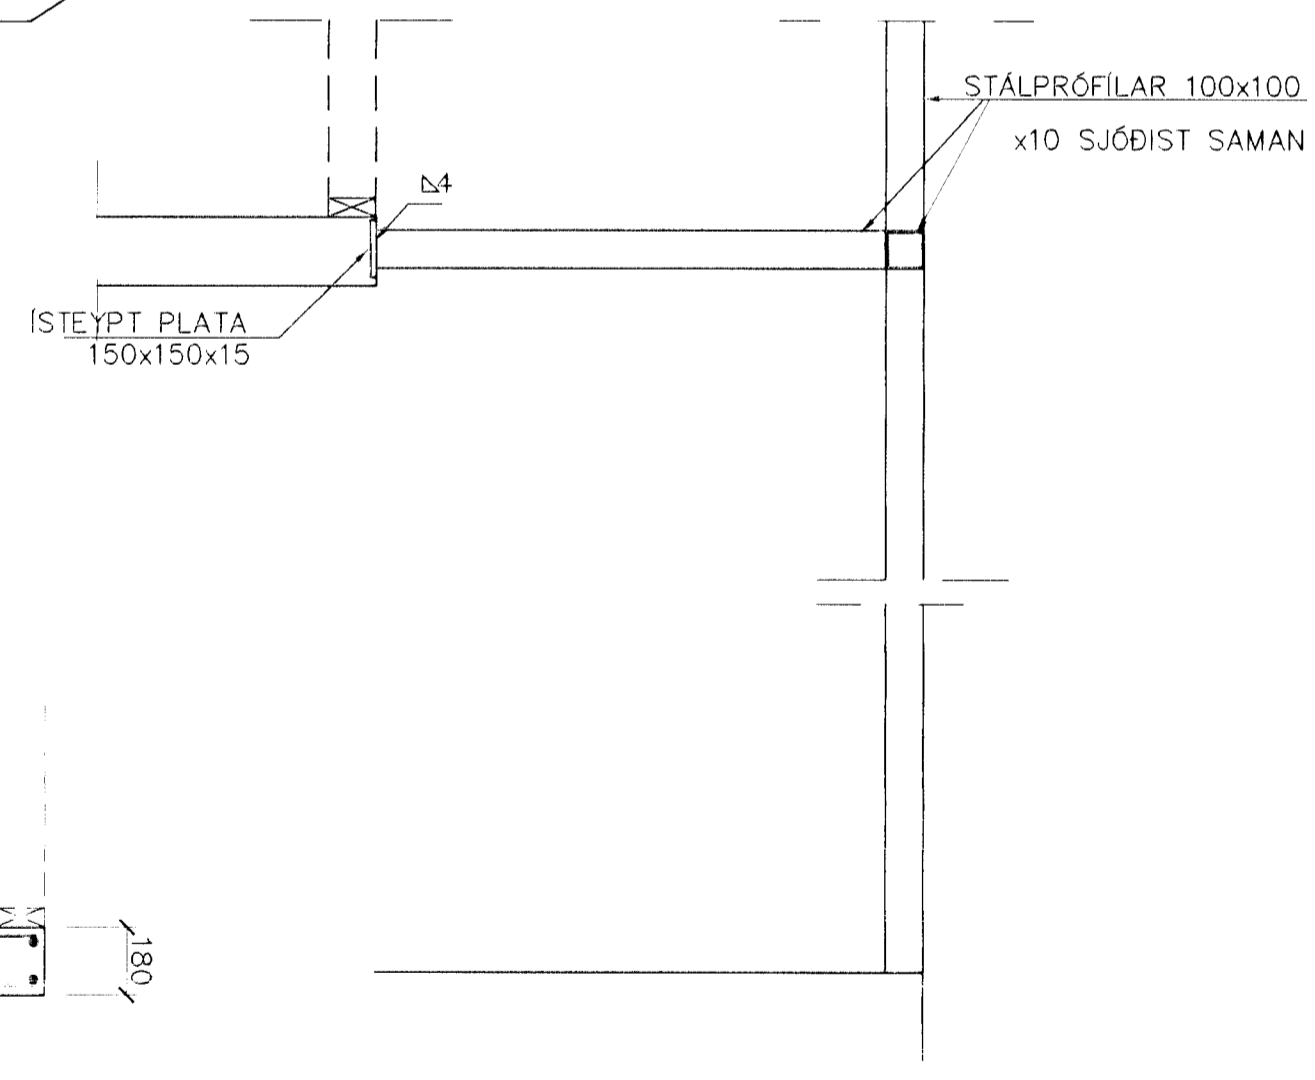

SNID 2-2 1:20

BR.	DAGS.	ED.	BREITINGA	SGN.

LÓUHRAUN 9
 HAFNARFIRÐI

BENDING VEGGJA 1 HÆÐAR
 BENDING PLÖTU YFIR 1 HÆÐ

MKV. 1:50 1:20
 DAGS. MARS.2000
 VERK NR. 9978
 TEIKN. NR. 1-03

Byggingafulltrúi Hafnarfjarðar
 Algreitt þann
 14 MARS 2000
 Sigurðartur Halldórsson
 Sigurðartur Halldórsson
 KT. 241148-3009

HANNAÐ SIG. ÞORLEIFSSON

TEIKNAD G.H.

YFIRFAÐ
TÆKNIJÓNUSTA SIGURDAR ÞORLEIFSSONAR ehf
 STRANDGÓTU 11 220 HAFNARFIRÐI
 Sími 555-4255 FAX 565-2875
 E-mail taeknihjonusta@islandia.is