



**SKÝRINGAR**

- PRÝSTJAFNARI 3/4" DANFOSS
- SLAUFLOKI 3/4" DANFOSS
- ÖRYGGISLOKI
- STILLILOKI

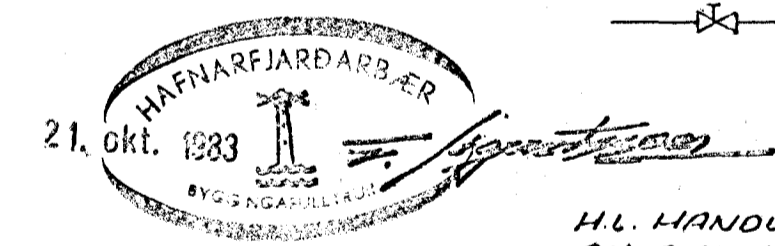

**MELA GRIND**  
(EKKI TIL MELIKVARÐA)

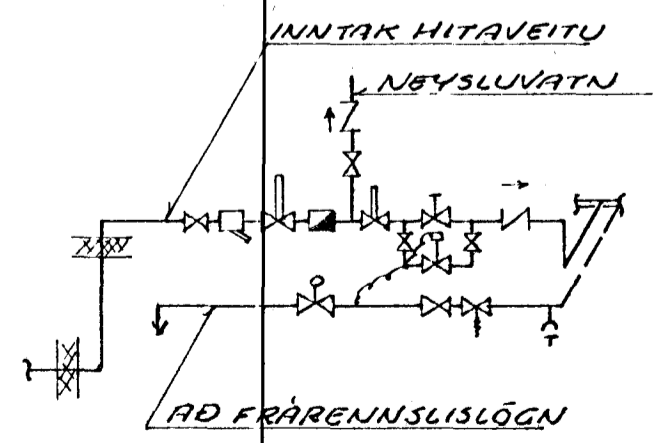

HITALAGNIR ERU "SVARTAR"  
 VATNSLAGNIR ERU GALVANISERADAR  
 Í ALLA ÖFNA KOMI DANFOSS  
 RETURLOKAR 3/8" FJVR.  
 LOFTSKRUFUR OG STILLITÉ KOMI  
 Í ALLA ÖFNA.  
 ÖFNTENGI ERU 3/8"

H.L. HANDLAUG  
 S.V. SKOLVASKUR  
 V.S. VATNSSALERNI  
 B.K. BADKER  
 E.V. BLOÐHÚSVASKUR  
 Þ.V. ÞVOTTAVÉL  
 S.B. STEYPIBÁÐ

EFNI OG FRÁGANGUR LAGNA Í SAMREMI  
 VIÐ REGLUGERÐIR OG 1ST 64

**FREYR JÓHANNESSON** M.T.FÍ

SIMI 71529	BYGGINGARSTADUR: HAFNARFJÖRÐUR
MKV. 1:50	LYNGBAÐ 1
TEIKNAD <i>G.S.</i>	VATNS-HITA- OG FRÆNNISLIS-
DAGS. 2. 6. 1983	LÖGN Á 2. HÆÐ
BLAD 3 of 5	
HANNAÐ <i>Freyr Jóhannsson</i>	

BREYTING 20.10.1983