


HITAKERFI, RÚMMYND M. 1:50

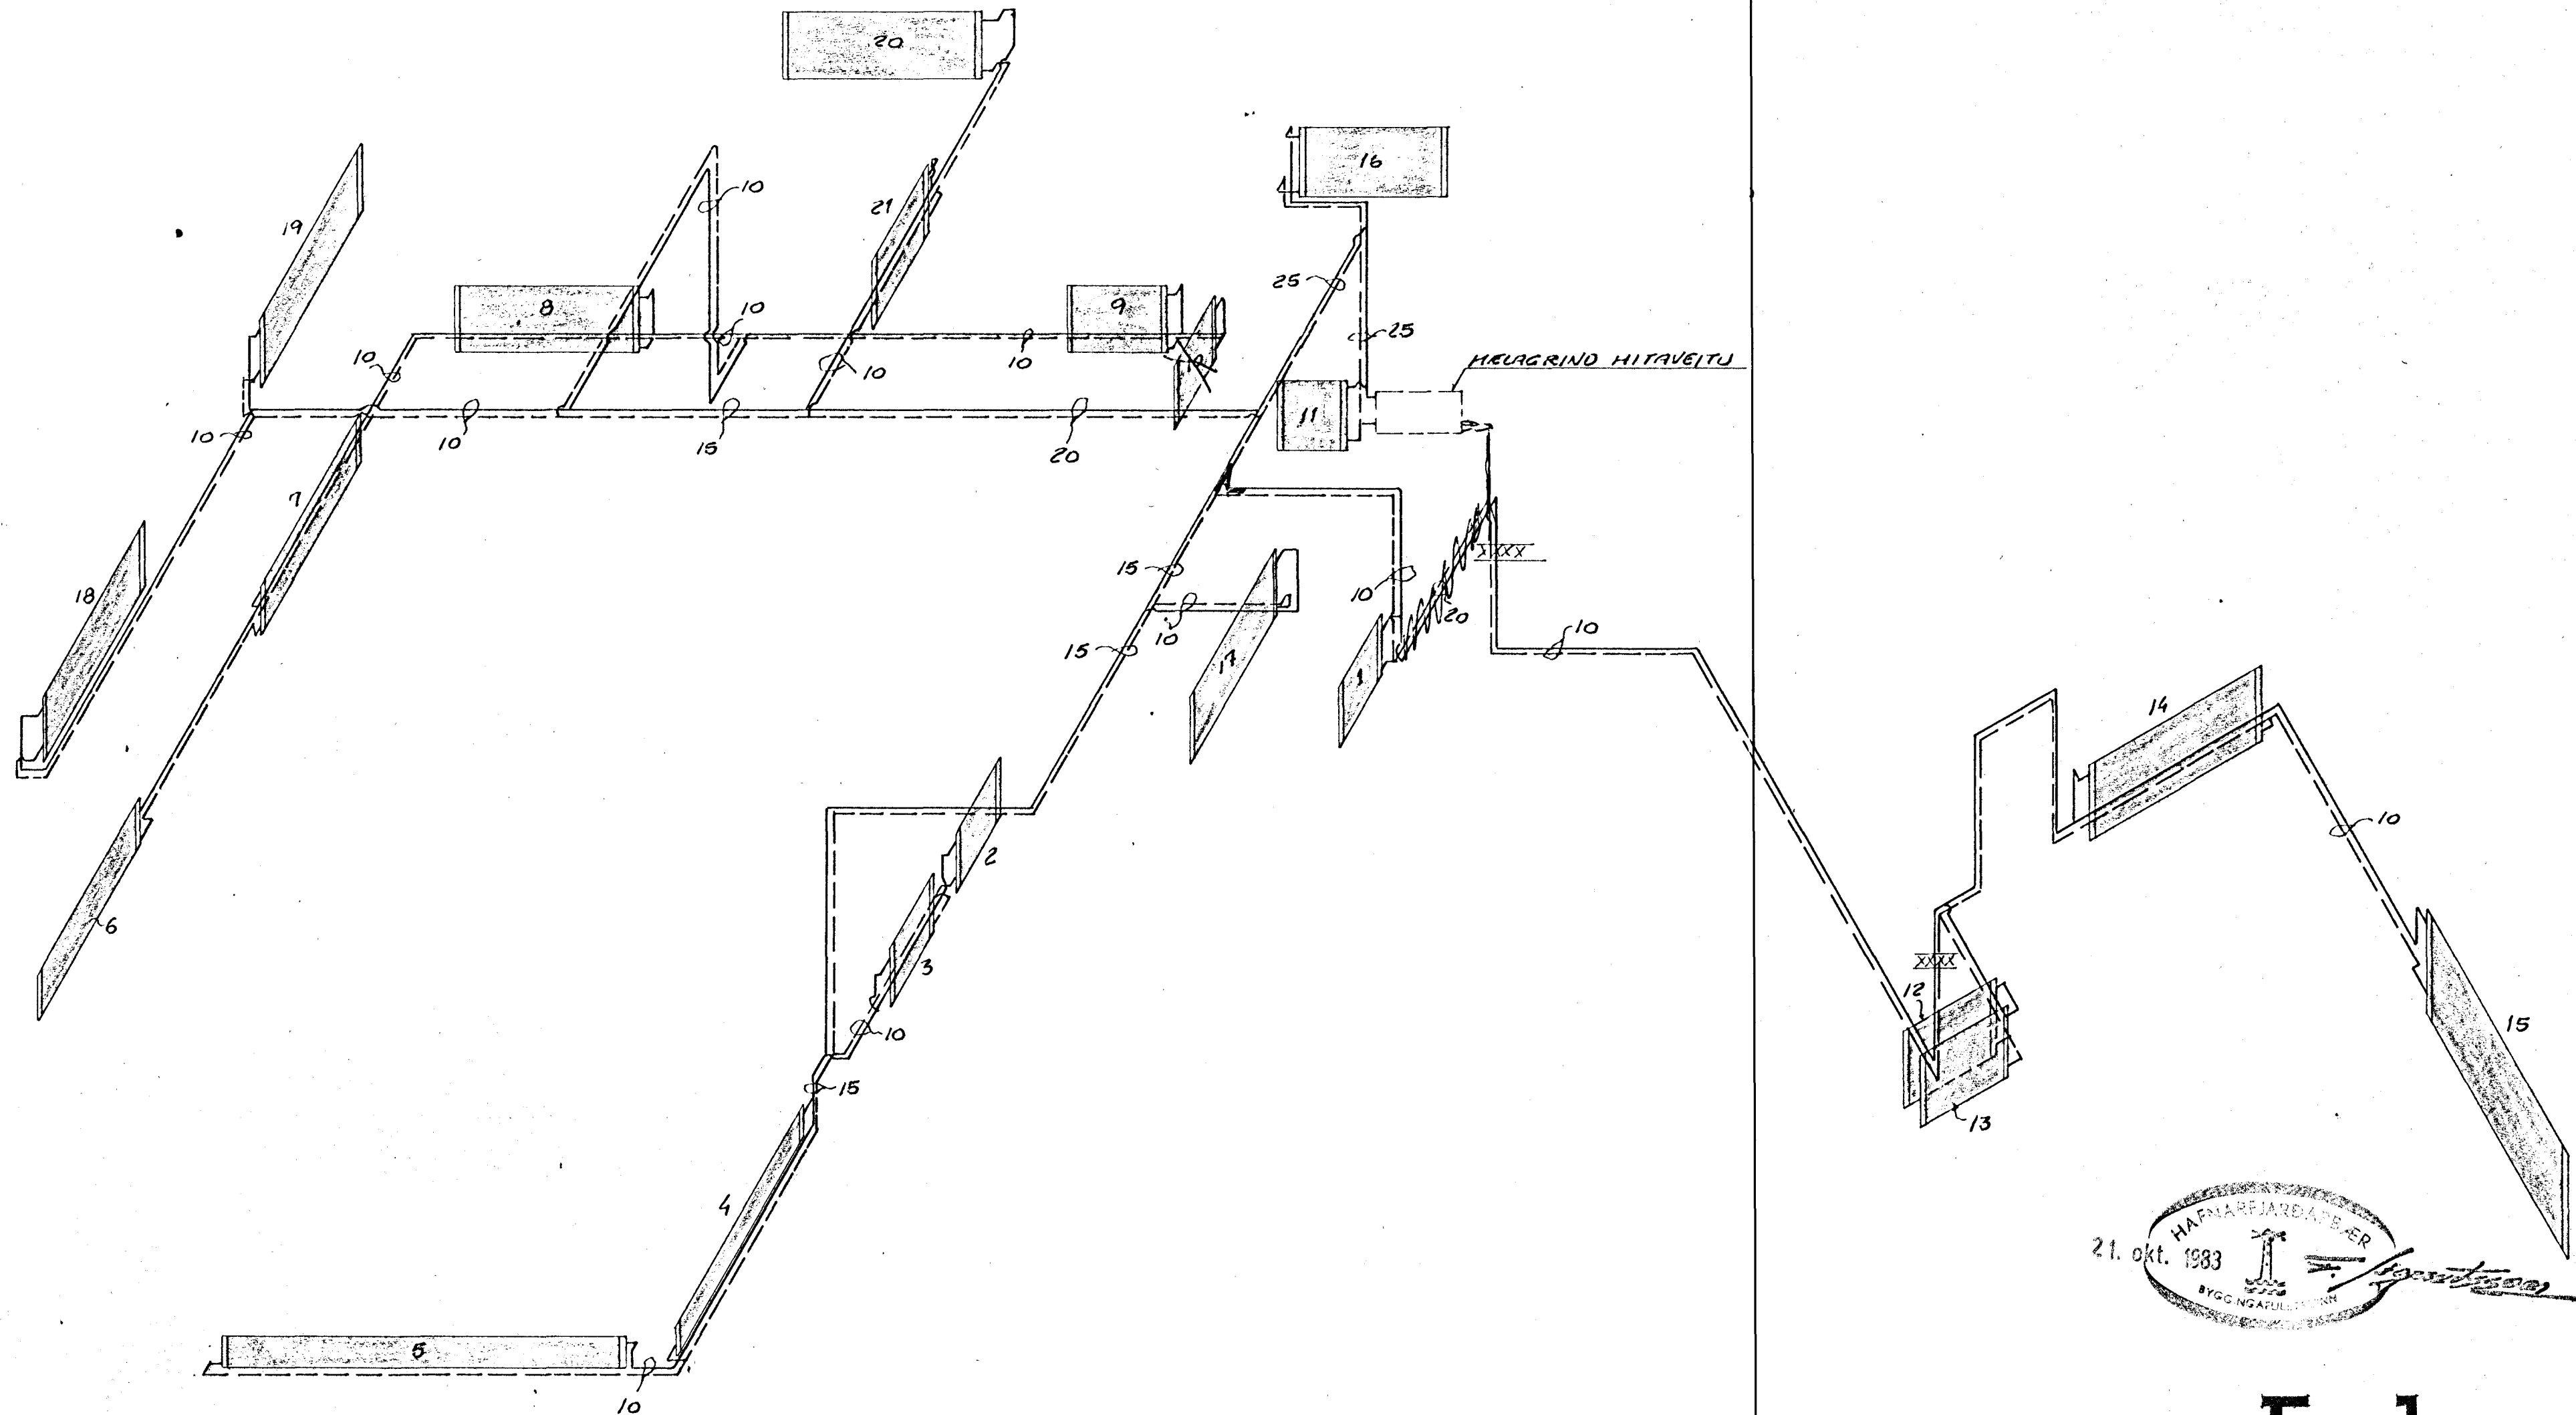

21. okt. 1983
 HAFNARFJÁRDARER
 BYGGINGARFRÉTTI
Jóhannesson

FREYR **J**ÓHANNESSON M.F.É.

| | |
|---------------------------------|-------------------------------|
| SÍMI 71523 | BYGGINGARSTAÐUR HAFNARFJÓRDUR |
| MKV. 1:50 | LYNGBARD 1 |
| TEIKNAD <i>G. By</i> | HITAKERFI, RÚMMYND |
| DAGS. 20.10.1983 | |
| BLAD 5 of 5 | |
| HANNAÐ <i>Freyr Jóhannesson</i> | |