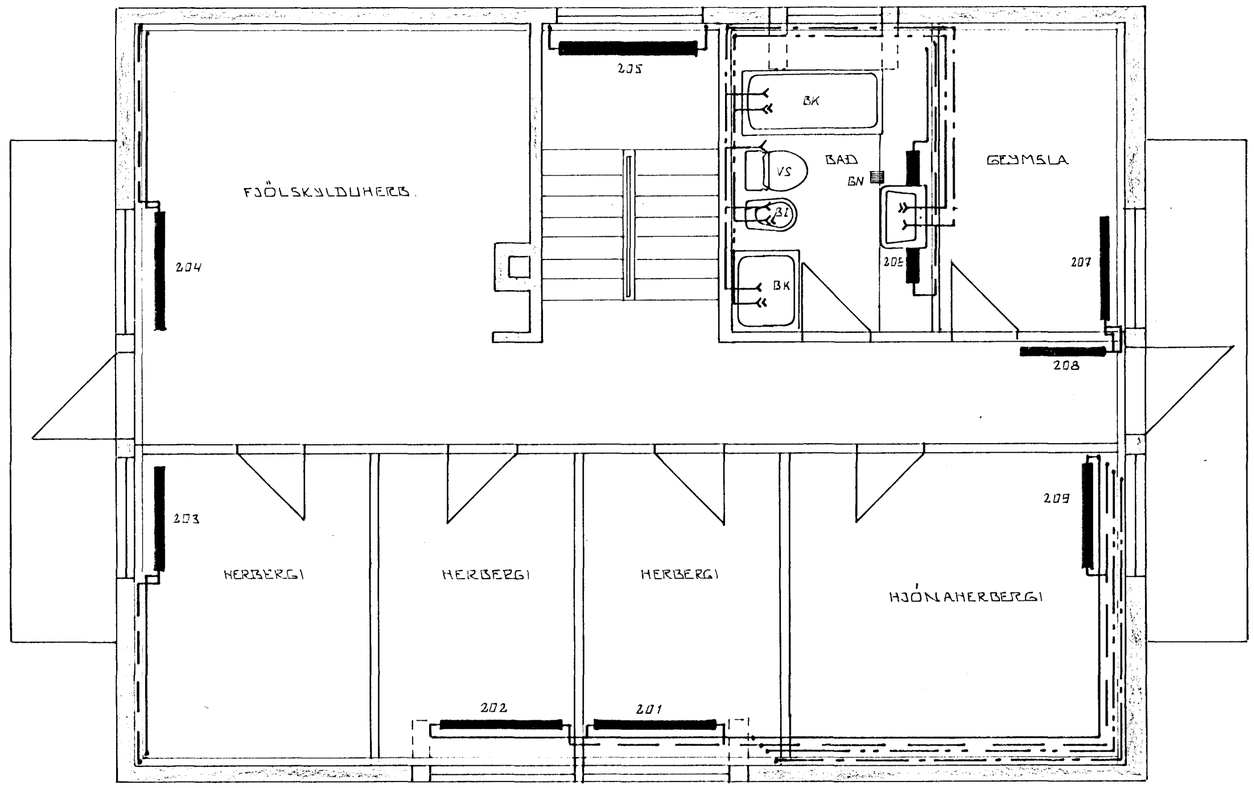

GRUNNMYND ~ 1:50

SKÝRINGAR

ALMENNAR SKÝRINGAR SJÁ BL. NR. 13
GN Í BAÐHERBERGI HEFUR GEGNUMSTREYMI
FRÁ HANDLAUG.

HAFNARFJARÐARBÆR
7. okt. 1983
BYGGINGAFULLTRÚINN

BR.NR.	DAGS.	EÐLI BREYTINGAR	SIGN.

LYNGBARÐ 3 HAFNARFIRÐI

HITA- VATNS OG FRÁRENNSLISLAGNIR
RISHÆÐ

MÆLIKV. ~ 1:50

SIGURÐUR ÞORLEIFSSON TÆKNIFRÆÐINGUR F.T.F.Í.
STRANDGÖTU 11 HAFNARFIRÐI SÍMI 54751

DAGS. JÚNÍ '83
HANNAÐ
TEIKNAÐ
VERK NR. 8323
BLAÐ NR. 12.