
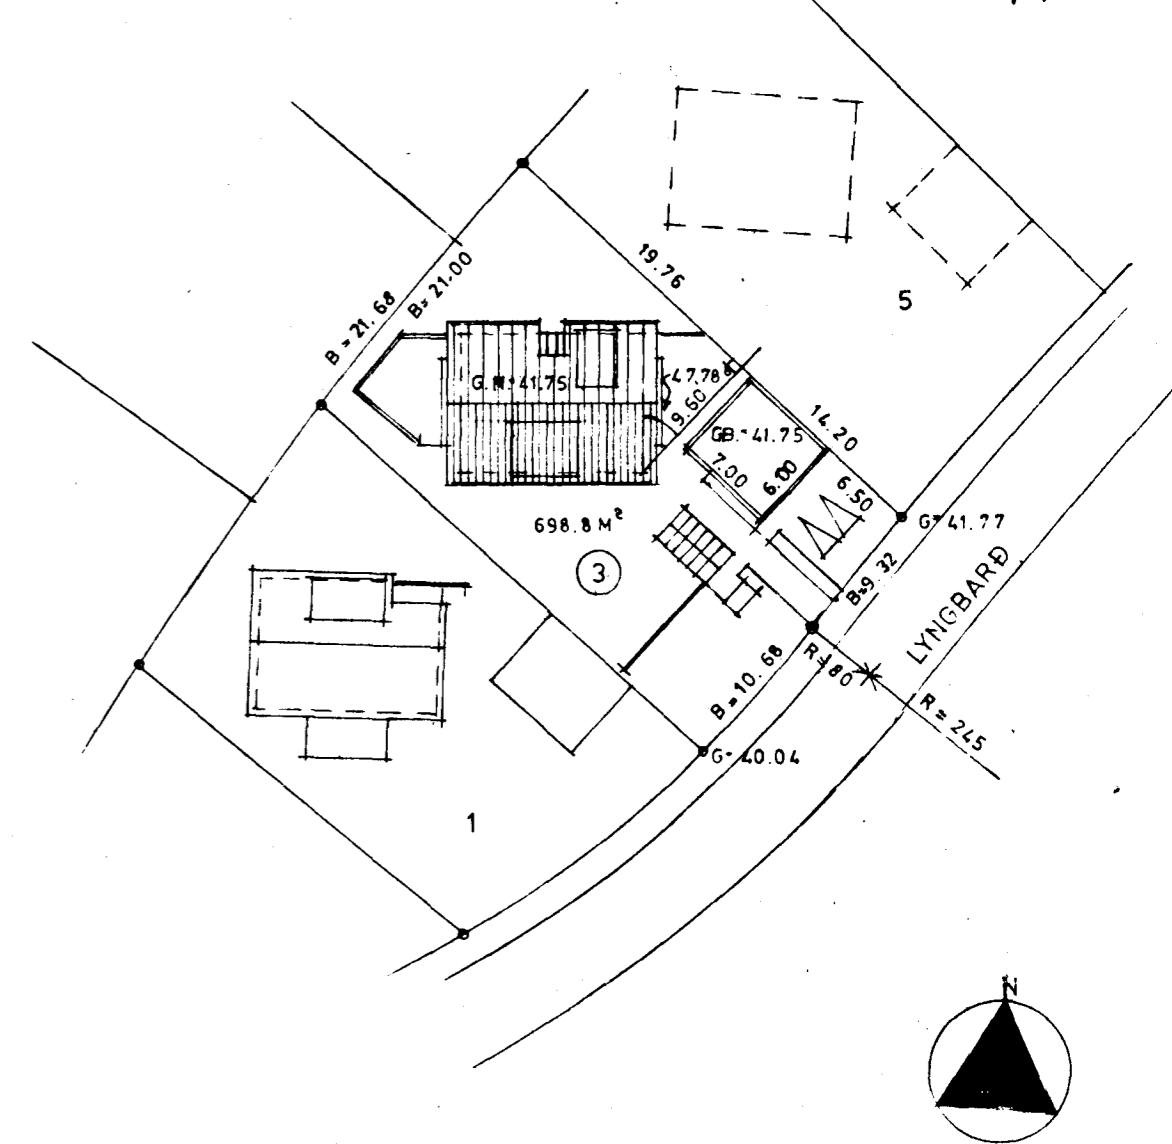


Samþykkt á fundi bygginga-  
nefndar þ. 11. 19  
BYGGINGAFULLTRUINN  
Í HAFNARFIRDI

Ganga skal frá önnur  
eldsæði í samráði við  
stökkvildislióra

Ath varandi þorskegg

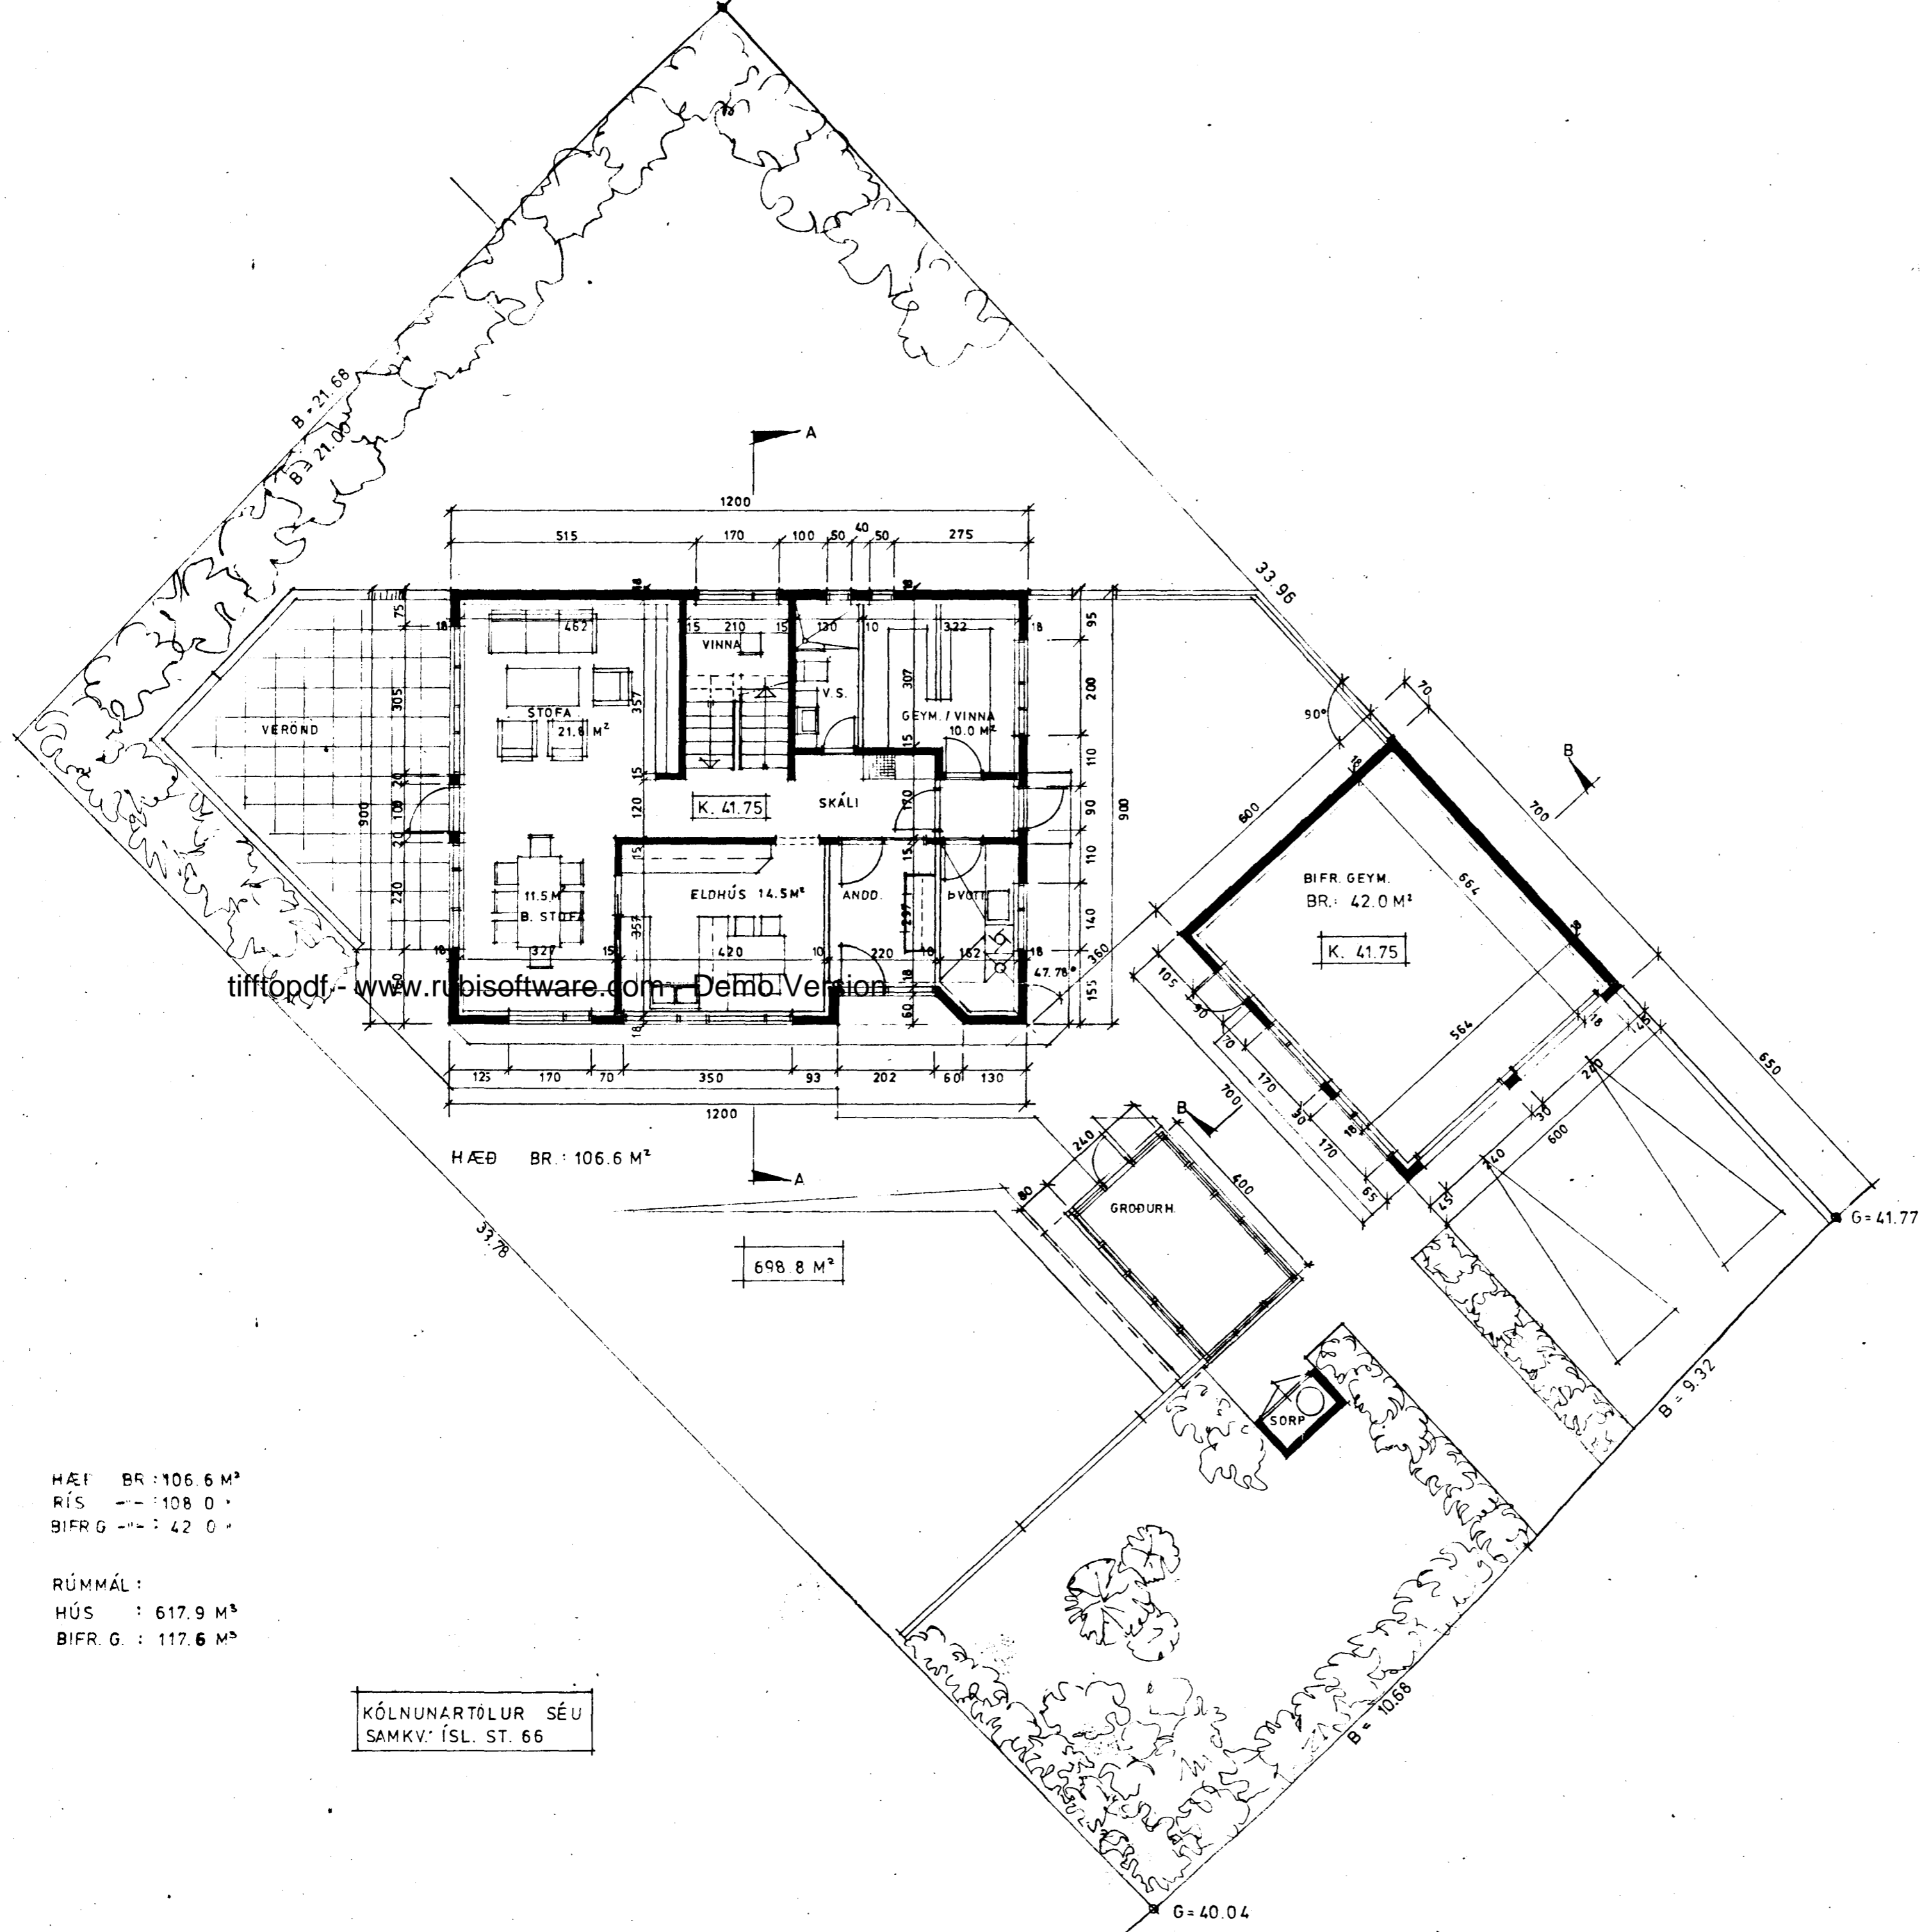

AFST. MYND 1:500

HÆÐ BR : 106.6 M²  
RÍS : 108.0  
BIFR.G : 42.0

RÚMMÁL :  
HÚS : 617.9 M³  
BIFR.G : 117.6 M³

KÓLNUNARTÖLUR SÉU  
SAMKV. ÍSL. ST. 66

5670 - 0030 01  
02  
03

*Ólafur Þorvarsson*

1.