


Samþykkt á fundi bygginga-  
nefndar þ. 23/7. 1986  
BYGGINGAVALUTRÖÐIN  
Í HAFNARFIRDI  
*Erlendur Hjálmarsson*

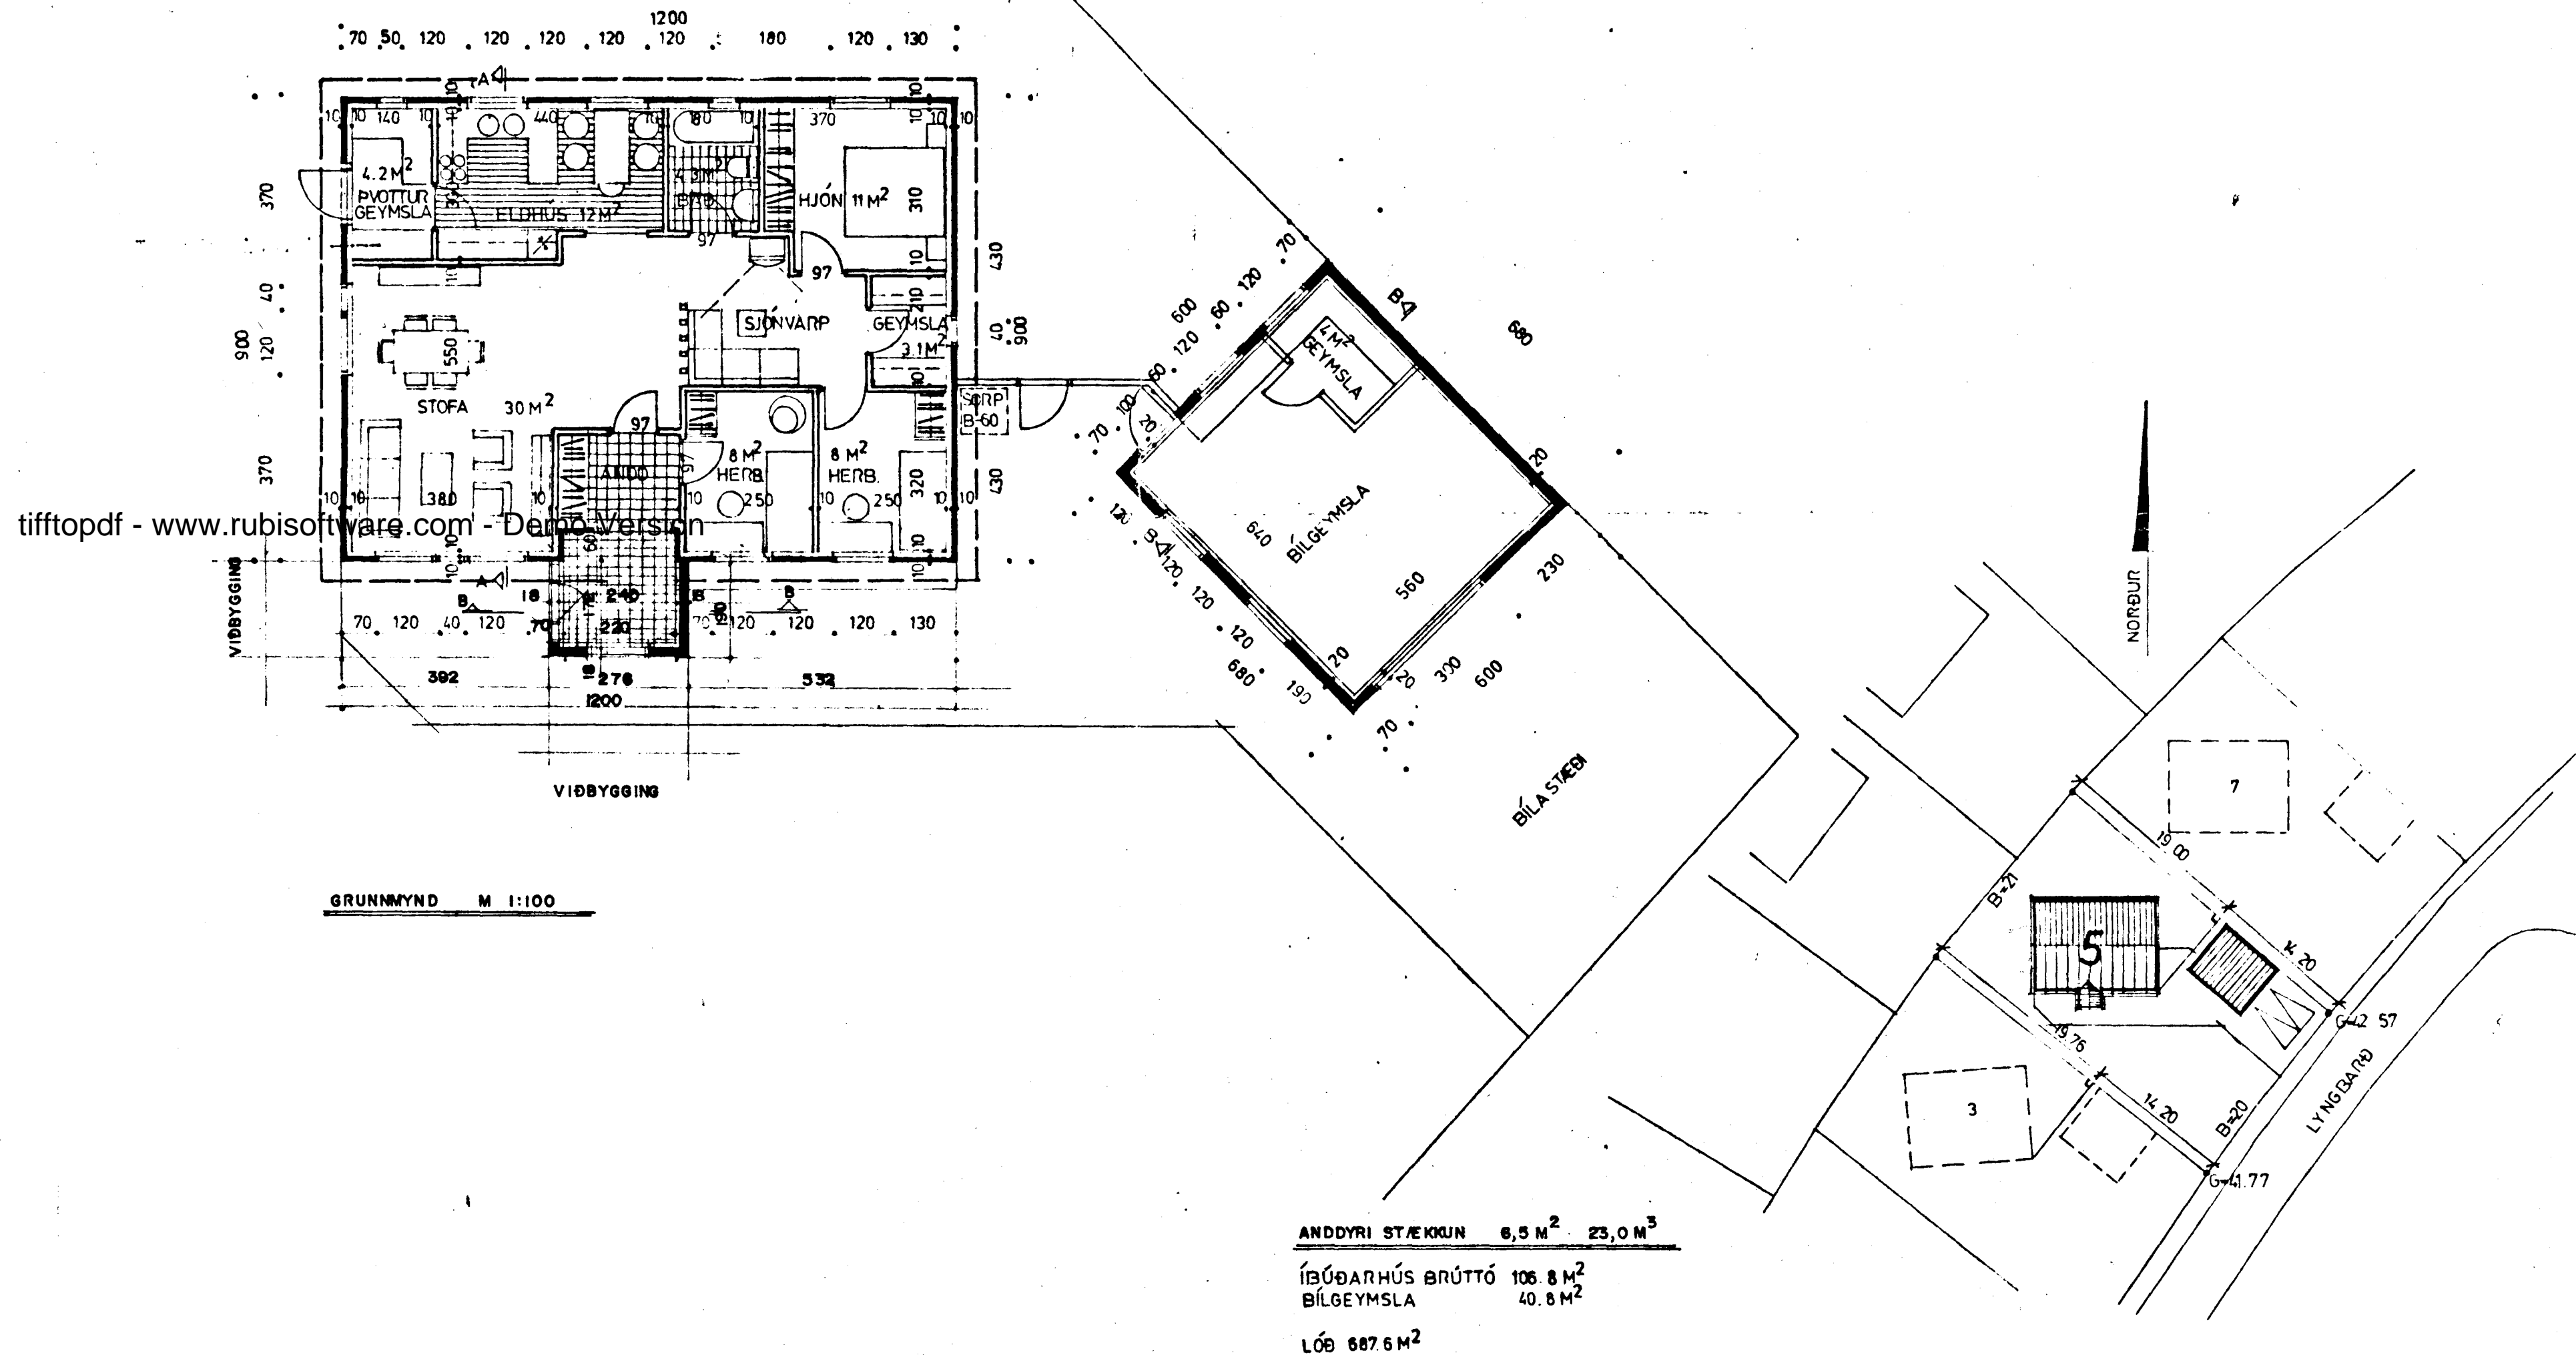

viðbygging

teiknað í júlí 1986 m 1:100 1:500  
erlendur hjálmarsson b.f.í. sími 53860