BÍLGEYMSLA ER 44.10 M² BR 145.50 M³

BYGGINGALÝSING

BÍLGEYMSLA SKAL STAÐSTEYPT MEÐ STÁLKLÆDDU ÞAKI. UNDIRSTÖÐUR OG BOTNPLATA ERU STAÐSTEYPT Á ÞJAPPAÐRI GRÚS.
KÓLAVÚLNARTÖLUR EINSTAKRA BYGGINGAHLUTA SKULU VERA Í SAMRÆMI VIÐ ÍST 66.

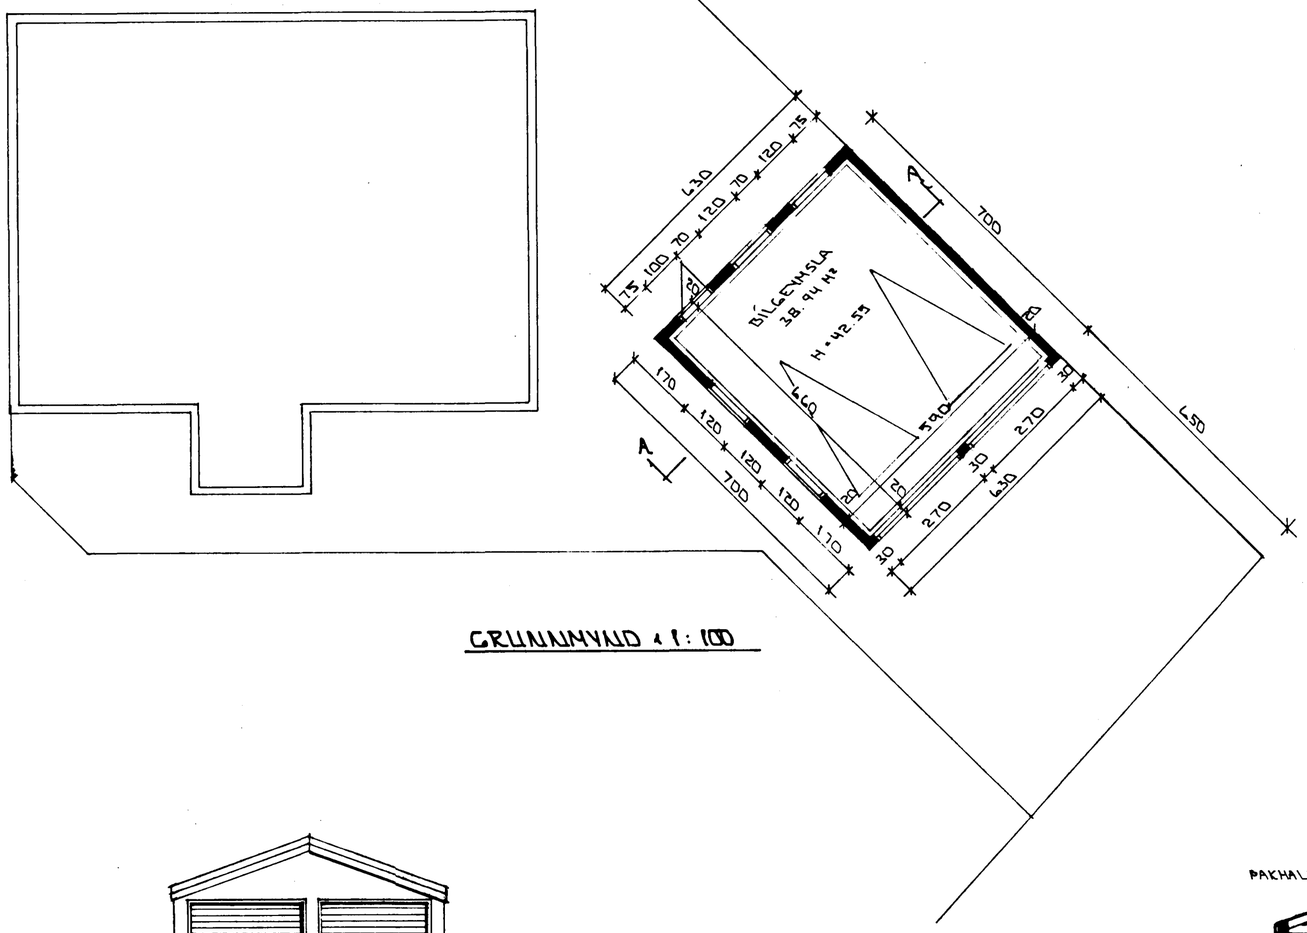

GRUNNMYND 1:100

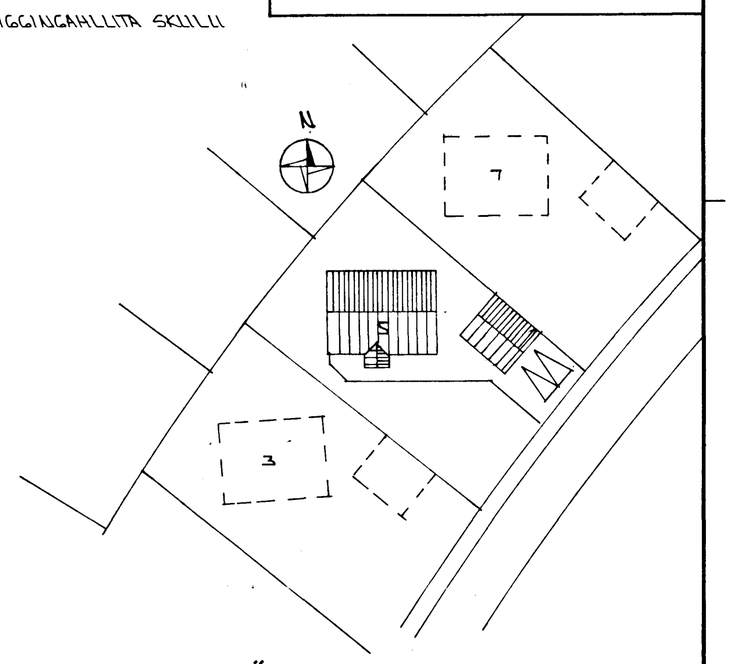

AFSTÖÐUMYND 1:500

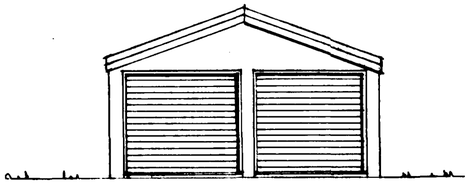

SUÐ - AUSTUR

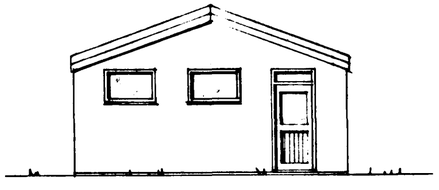

NORÐ - VESTUR

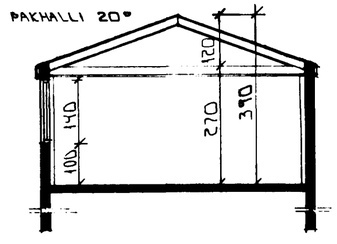

SNIÐ A - A

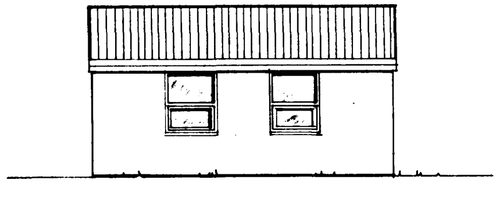

SUÐ - VESTUR

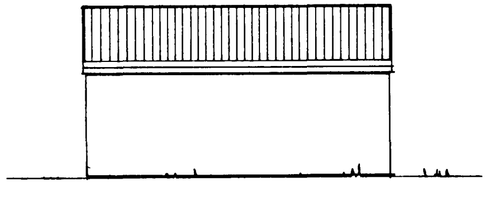

NORÐ - AUSTUR

BR.	DAGS.	EÐLI BR.	SIGN.

LYNGBARÐ 5 HAFNARFIRÐI

BÍLGEYMSLA

DAGS.	JÚLÍ '93
VERK NR.	9329
TEIKN NR.	20-01
HANNAÐ	Sigurður
TEIKNAÐ	GK
YFIRFARIÐ	

TÆKNIÞJÓNUSTA SIGURÐAR ÞORLEIFSSONAR HF
STRANDGÖTU 11 - 220 HAFNARFJÖRÐUR - SÍMI 54255 - FAX 652875