

SKÝRINGAR OG TÁKN.

1. LAGNIR UTANHÚSS

Í LAGNIR Í JÖRD UTANHÚSS, ÞAR MEÐ TALIN GRUNNLÖGN, SKAL NOTA STEINSTEYPTAR PÍPUR GLERJADAR LEIRPÍPUR EÐA BÍKAÐAR STEYPUJÁRNSPÍPUR.

STEINSTEYPTAR PÍPUR SKULU ÞÉTTAR MEÐ TJÖRUHAMPI OG SANDSTEYPU, GLERJADAR PÍPUR SKULU ÞÉTTAR MEÐ TJÖRUHAMPI OG ASFALTSTEYPU, STEYPUJÁRNSPÍPUR SKULU ÞÉTTAR MEÐ TJÖRUHAMPI OG BRENNISTEINI EÐA ÖÐRU JAFNGÖÐU.

ÖLL HÆÐARMÁL ERU MIÐJÖÐ VIÐ BOTN Á RÖRUM OG TENGISTYKKJUM. BOTN HOLRASA UTANHÚSS SKAL LIGGJA MÍNNS 1.20 M UNDIR YFIRBORDI JARÐAR.

FRÆRENNSLISLAGNIR SKAL EKKI LEGGJA MEÐ MÍNNI EN 20% HALLA OG SKAL LAGNIR LEGGJA MEÐ ÞEIM HALLA NEMA ANNÐ SÉ ÁKVEÐIÐ Á TEIKN. PÍPUR SKAL LEGGJA ÞANNIG AÐ ÞAR LIGGI Á BELGNUM EN EKKI Á MÚFFUM OG SKAL LÖGNIN VERA BEIN.

UNDIRSTÖÐUR LAGNA SKAL VERA ÞÉTTUR JARÐVEGUR SEM ÞJAPPAST VEL AÐ ÞEIM.

UPPHENING Á GRUNNLÖGN Í PLÖTU SJÁ NÁNAR SKÝRINGARMYND.

2. JARÐVATNSLÖGN

SÉ ANNÐ EKKI TEKID FRAMM SKAL JARÐVATNSLÖGN GERÐ ÚR 100 MM STEINSTEYPTUM PÍPUM MEÐ ÖPÉTTUM SAMSKYPTUM EÐA 60 MM PLASTPÍPUM MEÐ GÖTUM Á BELGNUM. JARÐVATNSLÖGN SKAL HAVA 5% HALLA NEMA ANNÐ SÉ ÁKVEÐIÐ Á TEIKNINGU. AÐ PÍPUM SKAL FYLLA MEÐ GRÓFRI MÖL KORNSTARÐ 3-5 MM OG SKAL VERA MÍNNS 15 SM LAG YFIR PÍPUNUM OG 10 SM LAG TIL HVORRAR HLIÐAR. SJÁ NÁNAR SÉRTEIKNINGU.

3. BRUNNAR.

MANNGENGIR BRUNNAR (MÍNNS 1 M AÐ INNANMÁLI) SKULU GERÐIR ÚR STEYPUJÁRNSPÍPUM OG KEILUM. KARMAR OG LOK SKULU GERÐ ÚR STEYPUJÁRNSPÍPUM OG SKULU VERA ÞREP NIÐUR Í BOTN BRUNNSINS. RENNUR SKULU VERA Í BOTN BRUNNSINS OG SKAL HALLI AÐ ÞEIM VERA A.M.K 125%. ALLAR LAGNIR, AÐRAR EN JARÐVATNSLAGNIR, SKAL TENGJA NEÐST Í BRUNN.

4. LAGNIR INNANHÚSS


Í LAGNIR INNANHÚSS, AÐ UNÐANSKILINNI GRUNNLÖGN, SKAL NOTA STEYPUJÁRNSPÍPUR OG ZINKHÚÐAR SMÍÐAJÁRNSPÍPUR SMÍÐAJÁRNSPÍPURNAR SKAL SKRÚFA SAMAN, EN STEYPUJÁRNSPÍPURNAR SKAL ÞETTA MEÐ HAMPI OG BLYI EÐA ÖÐRU JAFNGÖÐU. INNANHÚSSLAGNIR SKULU LIGGJA MEÐ MÍNNS 50% HALLA NEMA AÐ ANNARS SÉ GETIÐ Á FRÆRENNSLISLÖGN. LOFTRÁS SKAL VERA Á ÖLLUM FALLPÍPUM ER SALERI OG ELDHÚSVASKAR ERU TENGDIR VIÐ.

5. EFNÍ OG VINNA.



EFNÍ OG VINNA SKAL VERA Í SAMRÆMI VIÐ GILDANDI REGLUGERÐIR.

6. TÁKN.


- $\varnothing a$ ST n‰ $\varnothing a$ MM NY, STEINSTEYPUÖGN, MEÐ n‰ HALLA.
- $\varnothing a$ G n‰ $\varnothing a$ MM NY, GLERJUDLÖGN, MEÐ n‰ HALLA.
- $\varnothing a$ J n‰ $\varnothing a$ MM NY, BÍKUD STEYPUJÁRNSLÖGN, MEÐ n‰ HALLA.
- $\varnothing a$ ST(EÐA PL) n‰ $\varnothing a$ MM NY, STEINSTEYPU EÐA PLASTLÖGN, FYRIR JARÐVATN, MEÐ n‰ HALLA
- $\varnothing a$ ST n‰ $\varnothing a$ MM NY, STEINSTEYPT REGNVATNSLÖGN, MEÐ n‰ HALLA.
- ELÐRI LAGNIR SEM FYRIR ERU
- u.l. n‰ LÖGN UNDIR LOFTI, MEÐ n‰ HALLA
- o.g. n‰ LÖGN YFIR GÖLFI, MEÐ n‰ HALLA
- aH aH LÖGN MEÐ a MM HREINSILOKI.

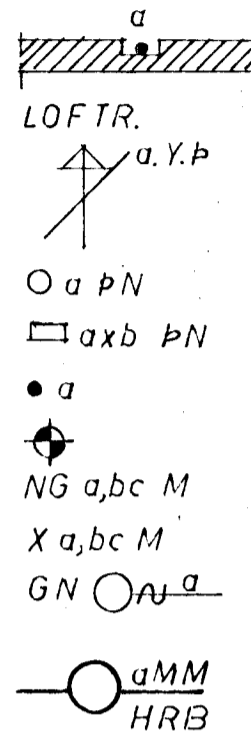

a MM FALLPIPA Í VEGGRAUF LOFTRÁS.
 a MM FALLPIPA SEM LEIDD ER JPP Í GEGNUM ÞAK
 a MM ÞAKNIÐURFALL
 a x b MM ÞAKNIÐURFALL
 a MM FALLPIPA
 HÆÐIR Á GÖLFUM
 HÆÐIR Á YFIRBORDI JARÐVEGS.
 GÖLFNIÐURFALL MEÐ a MM VATNSLÁS OG LAUS RIST
 HREINSIBRUNNUR, a MM.

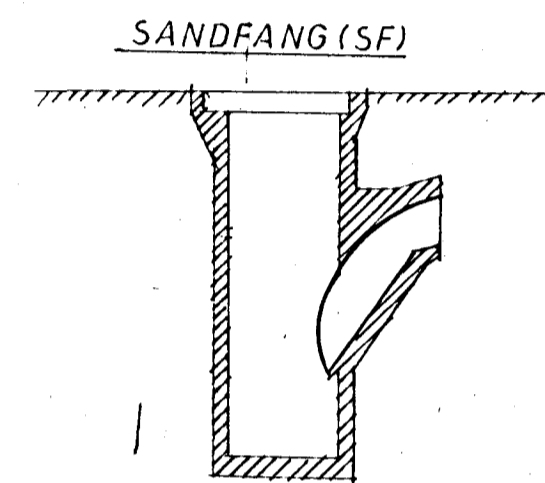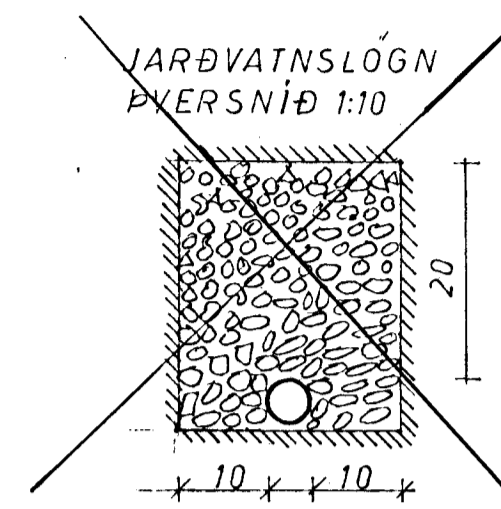

TÆKI:		ÞVERMÁL VATNSLÁSS AÐ/FRA 1 MM SÉ ANNÐ EKKI TEKID FRAM
SKAMMSTÖFJUN	NAFN	
HV	HANDLAUG	32/40
BK	BAÐKER	40/50
ST	STEYPUJAD	40/50
GN	GÖLFNIÐURFALL	100/100
EV	ELDHÚSVASKUR	40/50
UPV	JPPÞVOTTAVÉL	50/70
SV	SKOLVASKUR	40/50
VS	VATNSSALERNI	100/100
SPV	SJÁLVIKÞVOTTAV.	25/32

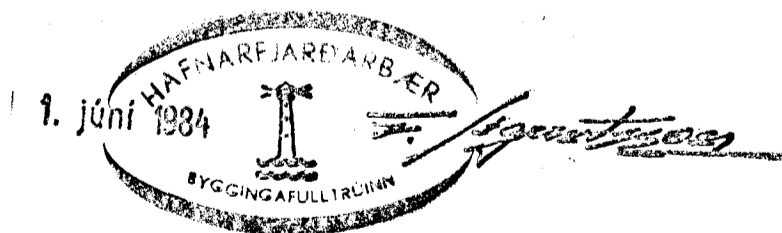

VERKEFNI	MÁL	DAGS
LYNGBAKÐ 7	BR.	
FRÆRENNSLISLÖGN SKÝRINGAR	TEIKN. G.P	VERK NR.
	REIKN.	TEIKN. NR.
	SAMP. Guðni Þórðarson	4, 0 1
GUÐNI ÞÓRÐARSON BORGARTUNI 29.		SÍMI 14185