



GRUNNMÝND 1:50 FRÆBENNSLI

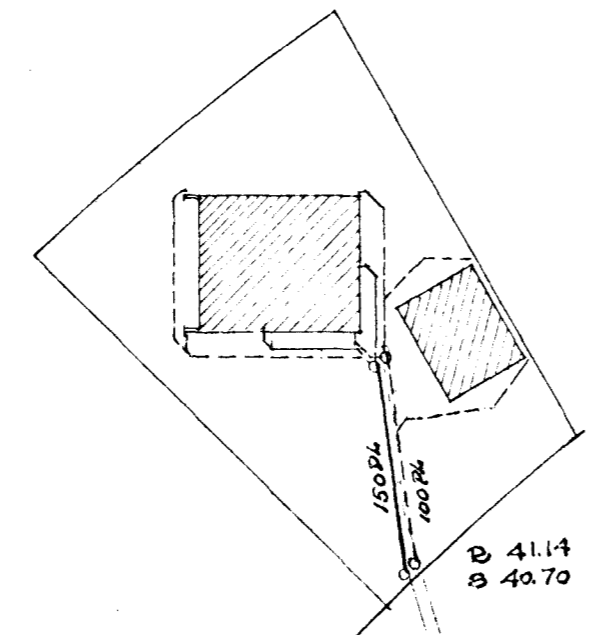

A AFSTÖÐUMÝND 1:500

*PVC á  
Brúnnum*

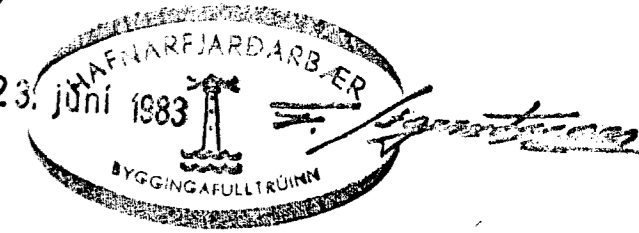

F			VERK LÝNGBAÐ 9 HAFNARFIRÐI
E			GRUNNMÝND FRÆBENNSLI / HOLBÆSI
D			NEÐRI HÆÐ
C			
B			
A			
BR.	DAGS.	BREYTING	TEIKN. NR. 21 AF 8308
PÁLL ZÓPHONIASSON			HANNAÐ P2 TEIKNAD
BYGGINGATEKNIFRÆÐINGUR			KVARÐI 1:50 1:500
KIRKJUVEGI 23 - 98-2711			DAGS. HAÍ 1983
900 VESTMANNAEYJUM			

1530 400