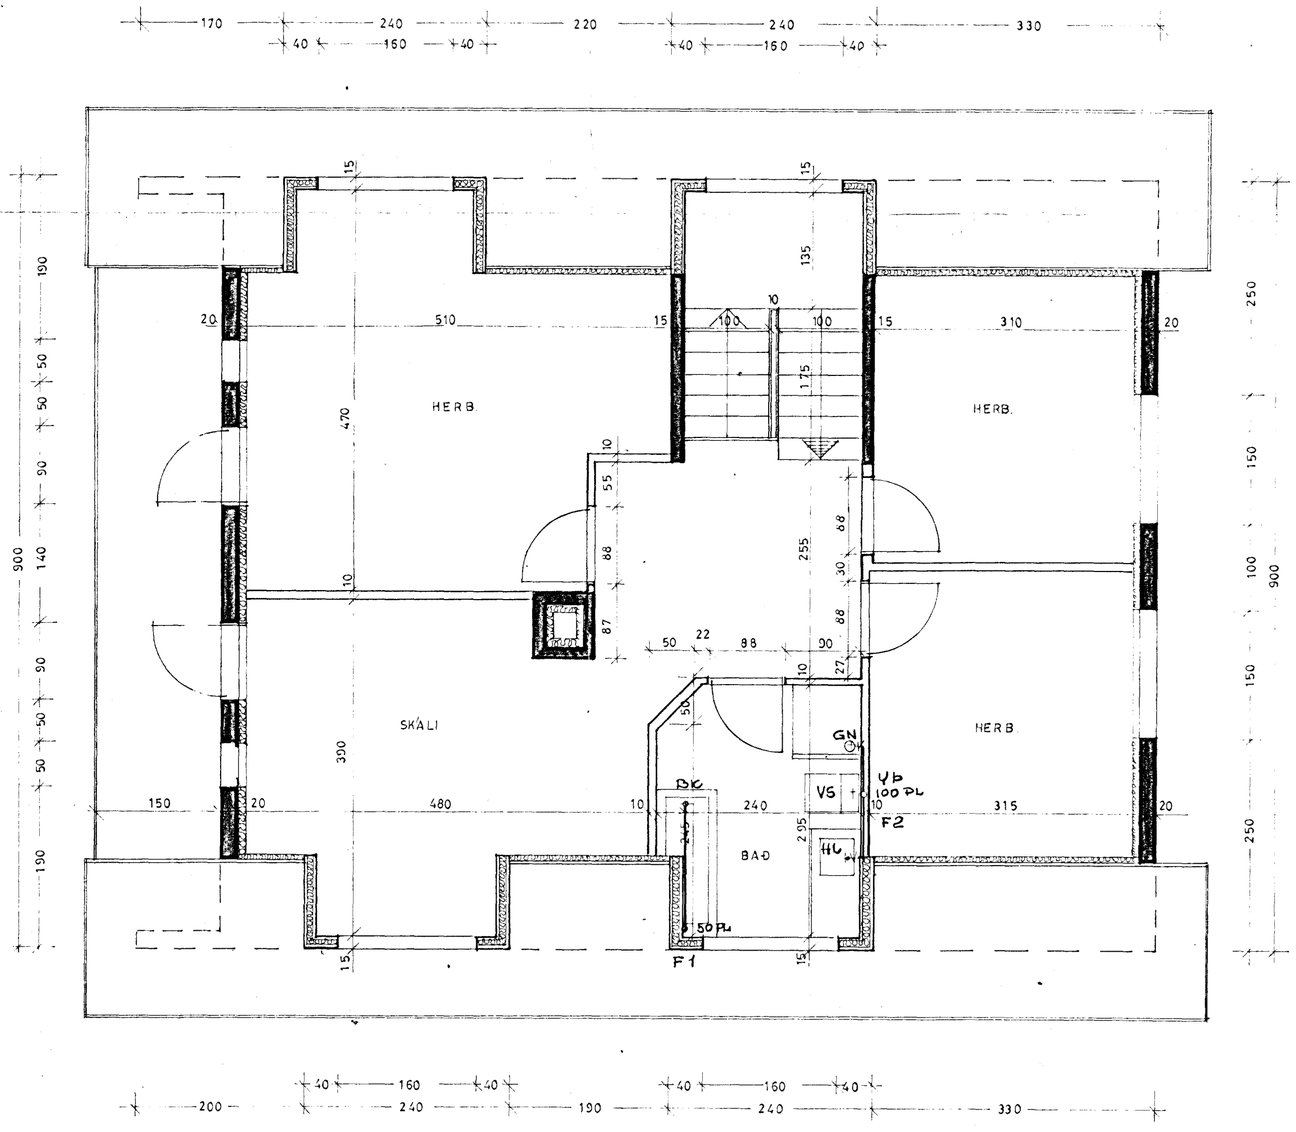


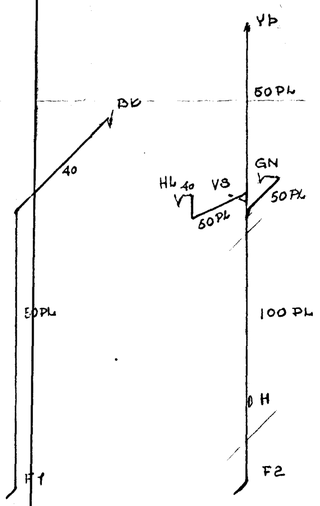


23. júní 1983
HAFNARFJARÐARBÆR
BYGGINGAFULLTRÚINN

| | | | |
|---|---|---|---|
| F | | | VERK LYNGBARÐ 9 HAFNARFIRÐI |
| E | | | GRUNNMYND EFRI HÆÐ |
| D | | | FRÁRENNSLI |
| C | | | |
| B | | | |
| A | | | |
| BR. | DAGS. | BREYTING | TEIKN. NR. 22 AF 8308 |

PÁLL ZÓPHONÍASSON
BYGGINGATÆKNIFRÆÐINGUR
KIRKJUVEGI 23 - ☎ 98-2711
900 VESTMANNAEYJUM

| | |
|---|---|
| HANNAÐ PZ | TEIKNAÐ |
| KVARÐI 1:50 | |
| DAGS. MAÍ 1983 | |