

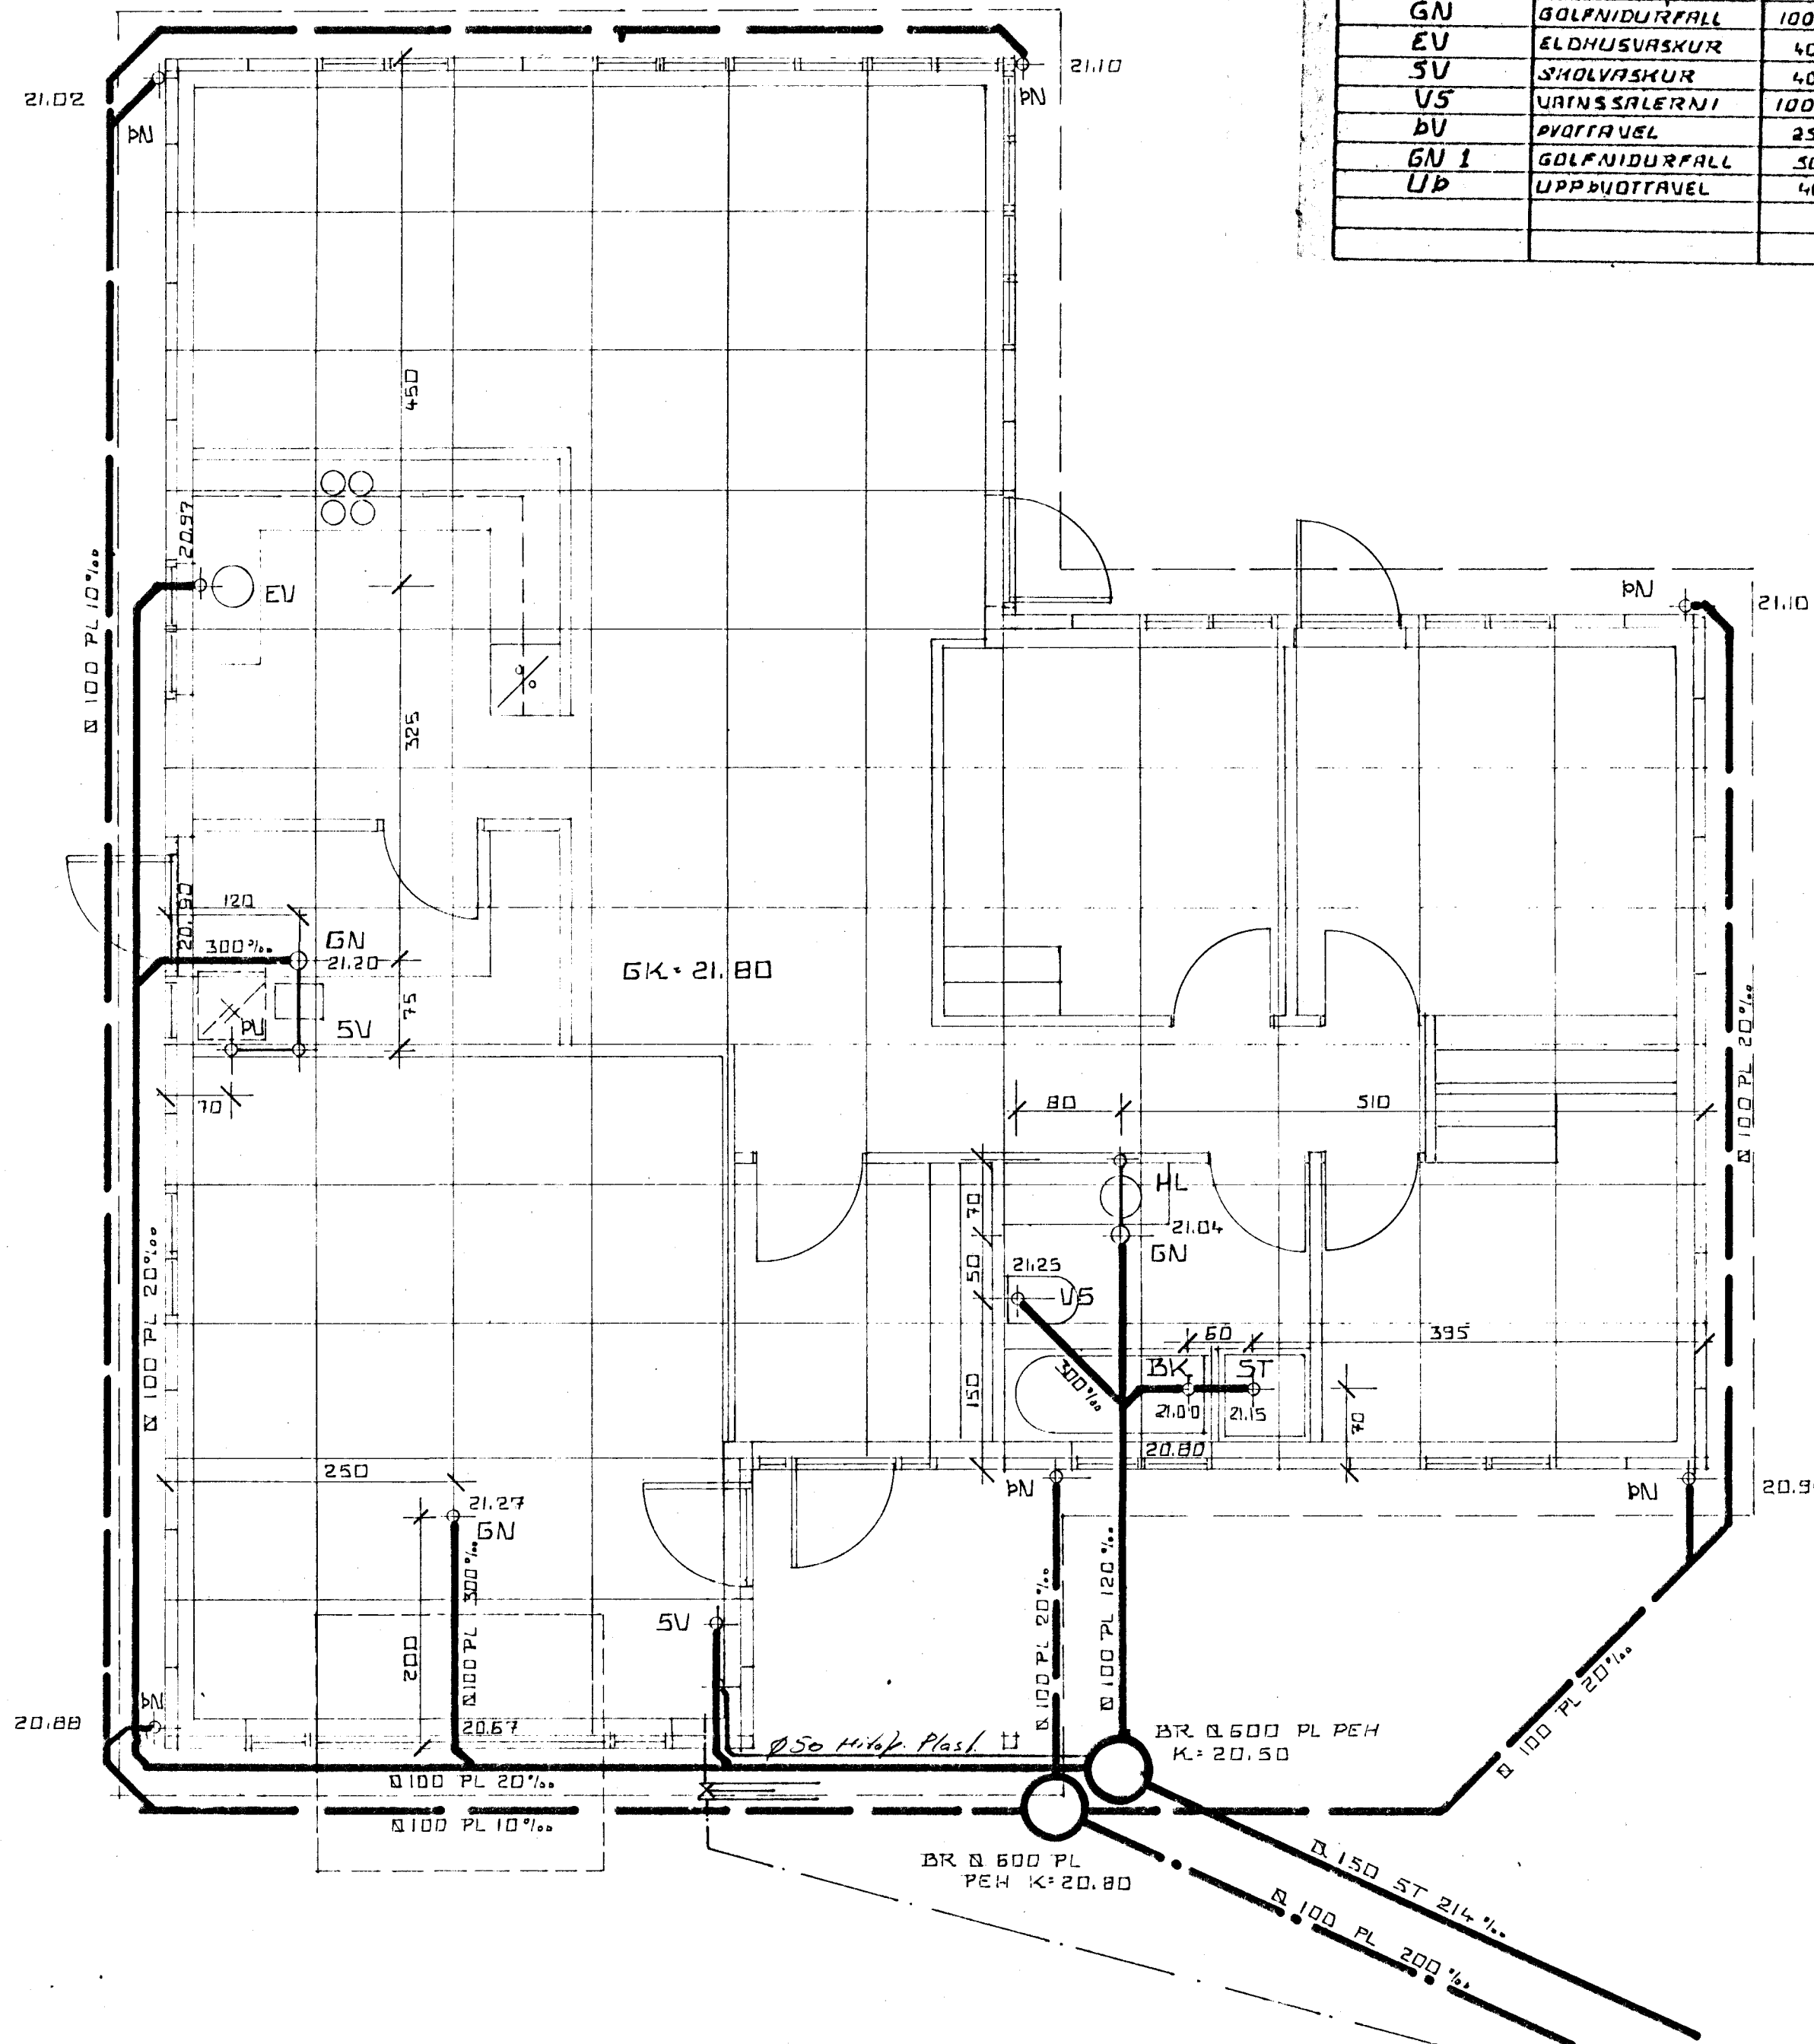


SKAPMSIÖFUN	HEITI	ÞVERMAL VATNSLÆS AD/FRA 1 mm
HL	HANDLAUS	32 / 40
BK	ÞABKAR	40 / 50
ST	STURTA	40 / 50
GN	GOLFNIDURFALL	100 / 100
EV	ELDHLUSVASKUR	40 / 50
SV	SKOLVASKUR	40 / 50
V5	VATNSSALERNI	100 / 100
bV	ÞVOTTAVEL	25 / 32
GN I	GOLFNIDURFALL	50 / 70
UP	UPPÞVOTTAVEL	40 / 50

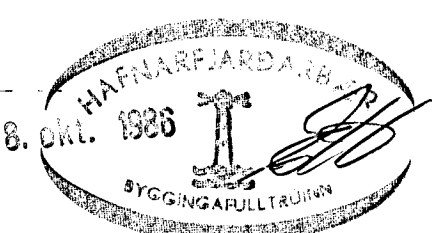

VATNSLÖGN SKYRINGAR:
 KALDAVATNSHEIMED SKAL VERA UR PLASTI OG BENGID
 FRÁ HENNI Í SAND. PÍPUR UTANHUSS UR JARNI SKAL
 BÍKA VEFJA MEÐ STRIGA OG BÍKA Á NV. PÍPUR FYRIR
 HEITT OG KALT VATN INNAHUS SKAL EINANGRA MEÐ 20
 MM EINANGRUNARHÖLKUM EÐA ÖÐRU JAFNGÖÐU EINANGRUNAR-
 EFNI OG VEFJA MEÐ SÍGALPAPPA. GYNNILEGAR PÍPUR SKAL
 AUK DESS VEFJA MEÐ GRISJU LIMBERA OG TVÍMALA.
 PÍPUR Í STEYPTUM GOLFRAUFUM SKAL BÍKA TVÍSVAR
 EINANGRA MEÐ 20 MM PLASTHÖLKUM, GOLFRAUFAR SKAL
 FÝLLA MEÐ BLUNDU 1HL. ASFALT 2HL FINN SANDUR.
 PÍPUR Í VEGGJUM SKULU LIGGJA MÍNNGST 10 CM YFIR
 GOLFPLÖTU OG EINANGRUN UTANUM PÍPUR SKAL VERA
 MÍNNGST 4 CM.
 ALLT LAGNAEFNI PÍPUR OG FITTINGS SKAL VERA
 GALVANISERAD.
 NEYGLUVATNSKERFID SKAL ÞRYSTIPROFA MEÐ 10 KG/CM²
 ÞRYSTINGI Í AMK. 24 KLST.
 ALLT EFNI OG VINNA SKAL VERA Í SAMRÆMI VIÐ
 GILDANDI REGLUGERDIR UM NEYGLUVATNSLAGNIR.

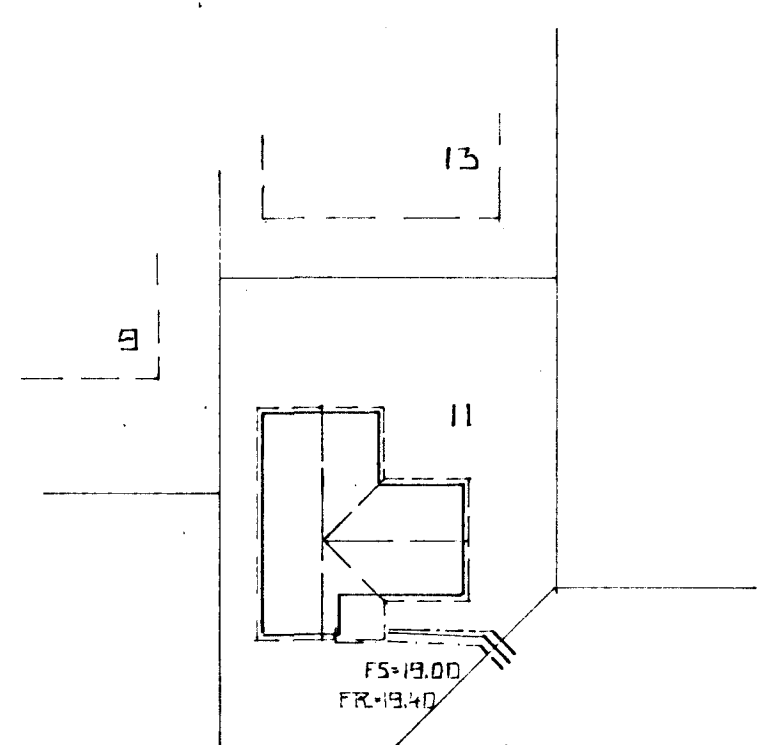

RVK 1 SEPT 86	JÓHANNES PÉTURSSON MTF. SÍGURÐUR SÍGURÐSSON	SÚÐAVOGI 3-5, RVK. SÍMI 687700 FÍFUHVAMMI KÓPAV. SÍMI 43621	GERÐ NR.
REIKN. TEIKN. YFIRF.	LYNGBERG 11, HAFNARFIRÐI		VERK NR.
MÆLIKV.	FRÆRENNSLI		TEIKN NR.
1:50			