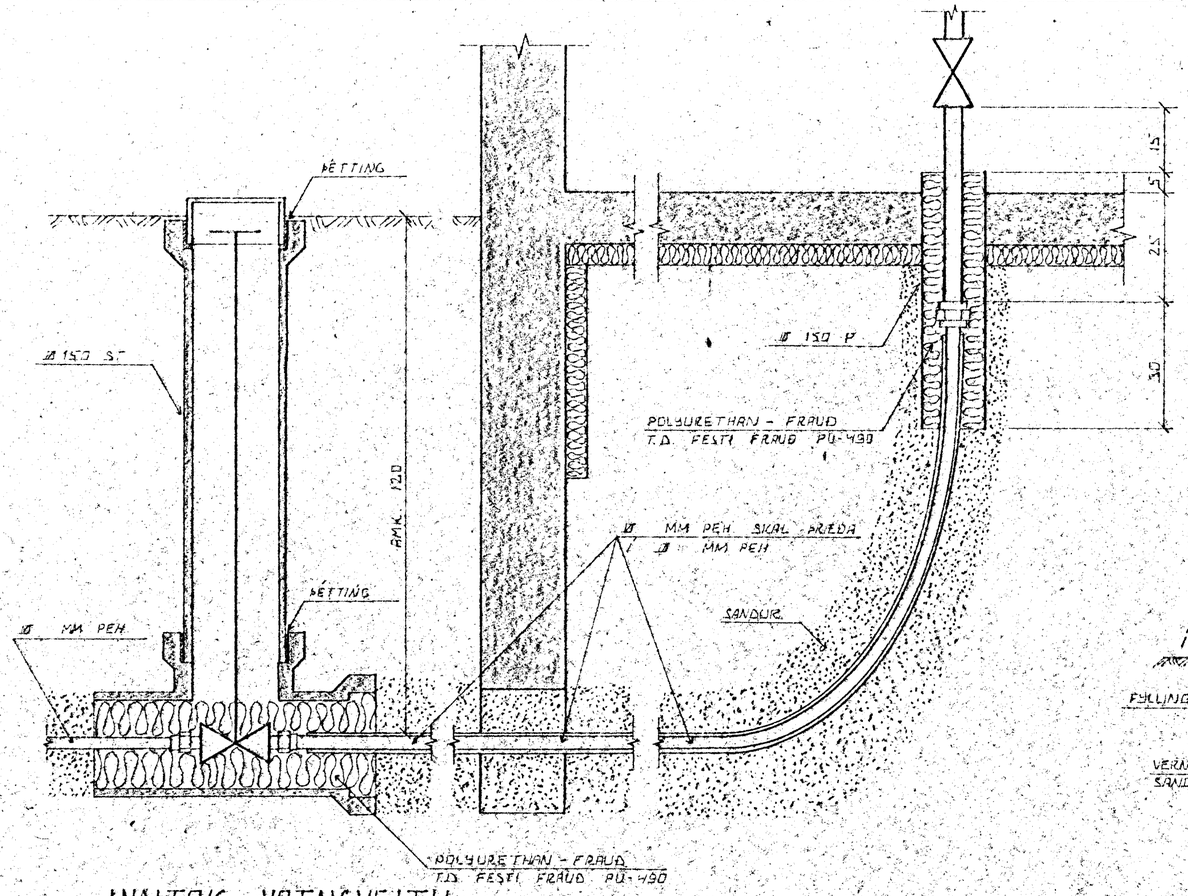

INNTAK VATNSVEITU

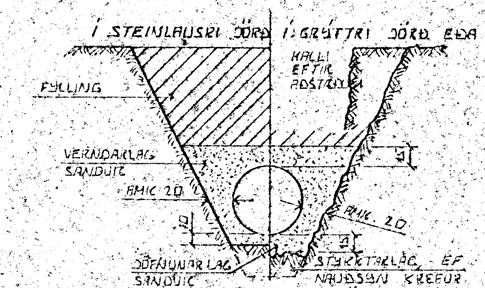

LEIÐSLUSKURÐIR PLASTRÖRA

BURÐARGETA PLASTRÖRA TIL AÐ STANDAST NOTHÆG ÁÚR ÞUNGANS AF JARÐLAGINU SEM OFAN LEIÐSLUNNI LIGGUR RÆÐST EINGÖNGU AF HVAÐ VEL SANDUR ER ÞJAPPAÐUR KRINGUM RÖRIN ÞESS VEGNA SKAL VANDA MJÖG ÞÉTTIN ALLS STAÐAR SEM HÆÐ ER Á UMFERÐARBLAGI.

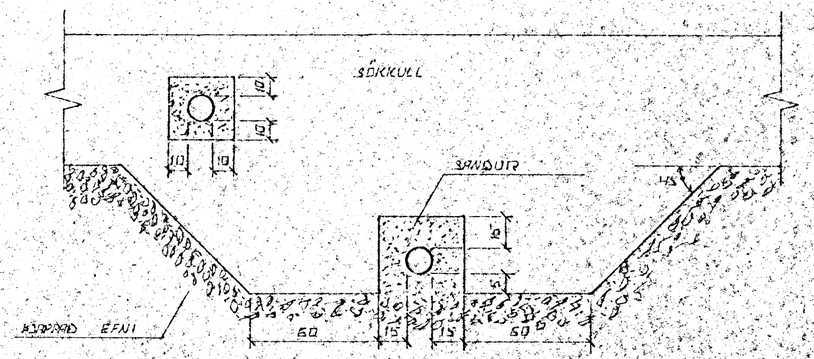

FRÁGANGUR LAGNA UNDIR ÖG Í SÖKKULVEGG

GRAFIÐ SKAL FYRIR LÖGNUM UNDIR SÖKKLUM AÐUR EN ÞEIR ERU STEYPTIR.

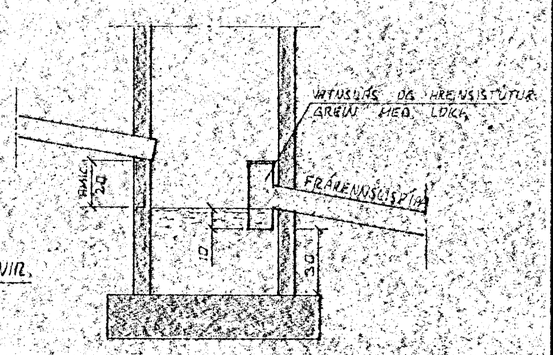

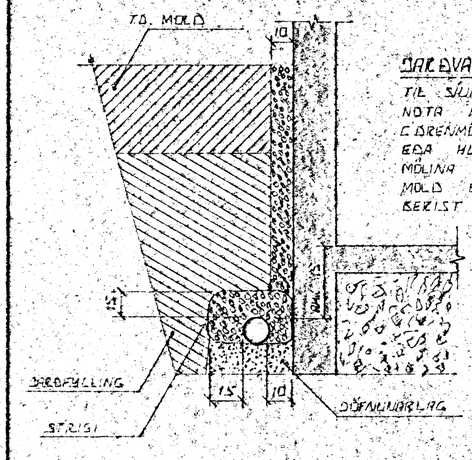

JARÐVATNSLAGNIR

TIL SÚNAR Á JARÐVATNI SKAL NOTA MÖL STÆRÐ Ø7-32 MM. Í DRENMÖL Í SETJA SKAL STÍGA EÐA HLJÓÐSTÆÐ EFNI SEM MÖLINA TIL VARNAR ÞVÍ AÐ MOLD EÐA FÍNN SANDUR BERIST Í LÖGNINA.

ÚTGRÖFTUR

ÚTGRÖFTUR FYRIR LEIÐSLUM SKAL EKKI VERA DÝPRI EN BÚTN. UNDIRSTAÐA EF NAUÐSYNLEGT ER AÐ LEGGJA LEIÐSLUR DÝPRA EN UNDIR STÓÐUR VERÐUR AÐ LEGGJA LEIÐSLUNA NÁ LANGT FRÁ UNDIRSTÖÐUM Í AÐ ÁSETA NEINNA SÉ ÖRUGG HLUTFALL MILLI DÝPTAR OG FJARLÆGÐAR SKAL EKKI VERA MEIRA EN 1:2

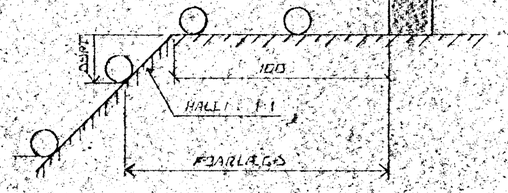

TÁKN FYRIR GRUNNLAGNIR

SKOLPLÖGN

REGNVATNSLÖGN

REGNVATNSLÖGN +
JARÐVATNSLÖGN

JARÐVATNSLÖGN

SAFNBRUNNUR

BRUNNUR FYRIR JARÐVATN OG REGNVATN, FRÁRENNSLISPÍPA SKAL VERA AMK 150 CM FRÁ YFIRBORÐI JARÐVEGS.

HAFNARFJARÐARBÆR BYGGINGAFULLTRÚI 23. ap. 1988

BR.NR.	DAGS	EÐLI BREYTINGAR	SIGN

LYNGBERG 13 HAFNARFIRÐI

ALMENNAR SKÝRINGAR, FRÁRENNSLISLAGNIR OG INNTAK VATNSVEITU.

DAGS.	23.04.88
HANNAÐ	S.H.
TEIKNAÐ	S.H.
VERK NR.	8811
BLAÐ NR.	2-01

SIGURÐUR ÞORLEIFSSON TÆKNIFRÆÐINGUR F.T.F.Í.
STRANDGÖTU 11 HAFNARFIRÐI SÍMI 54131