



INN TAK VATNSVEITU


POLYURETHAN - FRAUD
T.D. FESTI FRAUD PU-490

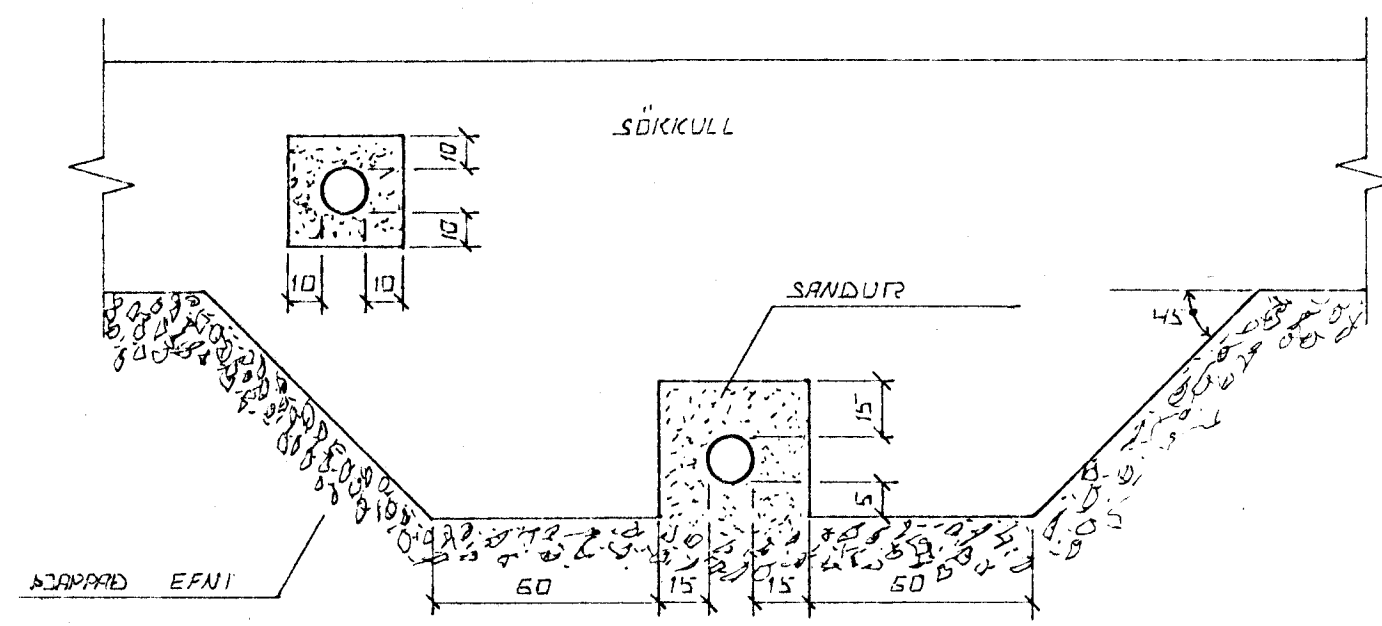

FRÁGANLUR LAGNA UNDIR OG Í SÖKKULVEGG.
GRAFIO SICAL FYRIR LÖGNUM UNDIR SÖKKULUM. AÐUR
EN ÞEIR ERU STEYPTIR.

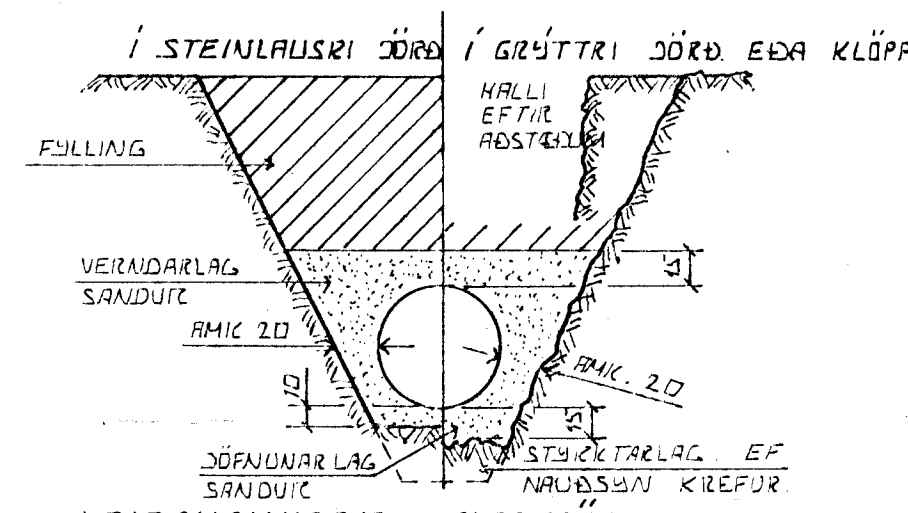

LEIÐSLUKURÐIR PLASTRÖRA
BURÐARGETA PLASTRÖRA TIL AÐ STANDAST NOTALAG AMK PUNGAN AF JARÐLAGINU SEM YFIR LEIÐSLUNNI LIGGUR RÆÐST EINGÖNGU AF HVÆÐ VEL SANDUR ER KAPPADUR KRINGUM RÖRIN ÞESS VEGNA SICAL VANDA MÖGG KÖPPUN ARI SEM HIEFTA ER Á UMFERÐAR ÁLAGI.

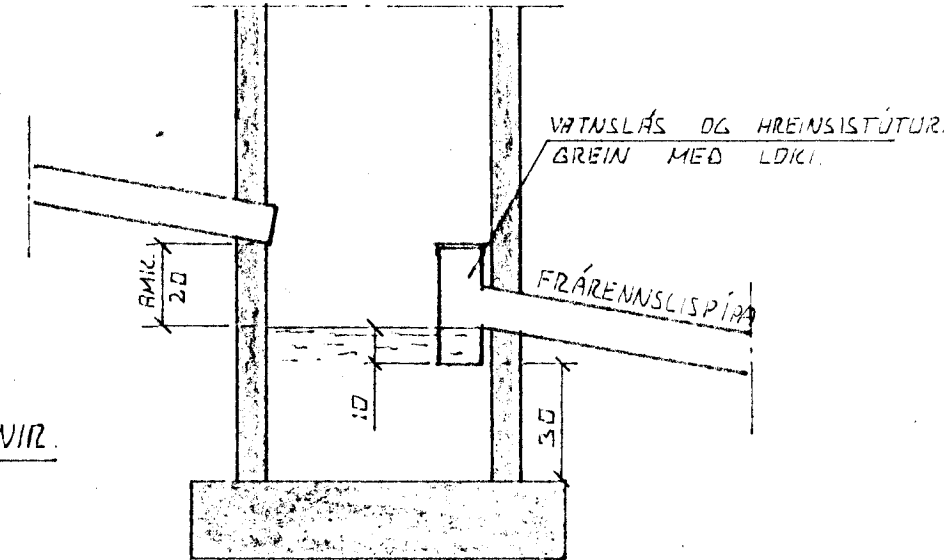


TÁKN FYRIR GRUNNLAGNIR.

- SKOLPLÖGN
- REGNVATNSLÖGN
- REGNVATNSLÖGN + JARÐVATNSLÖGN
- JARÐVATNSLÖGN



SAFNBRUNNUR.

BRUNNUR FYRIR JARÐVATN OG REGNVATN. FRÁRENNSLISPIÐA SICAL VERA AMK 150 CM FRÁ YFIRBORÐI JARÐVEGS.

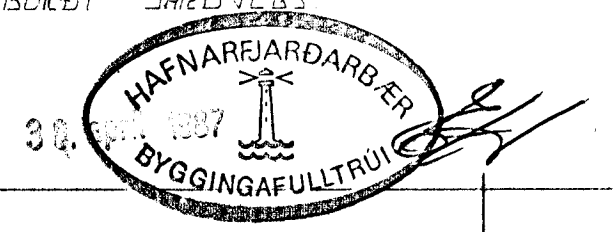

ÚTGROFTUR.

ÚTGROFTUR FYRIR LEIÐSLUM SICAL EKKI VERA DÝPRI EN 10CM UNDIRSTADA. EF NAÐSUNLEGT ER AÐ LEGGJA LEIÐSLUR DÝPRA EN UNDIRSTÖÐUR VERÐUR AÐ LEGGJA LEIÐSLUNA MÖÐ LANGT FRÁ UNDIRSTÖÐUM. AÐ ÁSETA ÞEIRRA SÉ ÖRUGG. HLUTFALL MILLI DÝPTAR OG FJARLEGGÐAR SICAL EKKI VERA MEIRA EN 1:2.

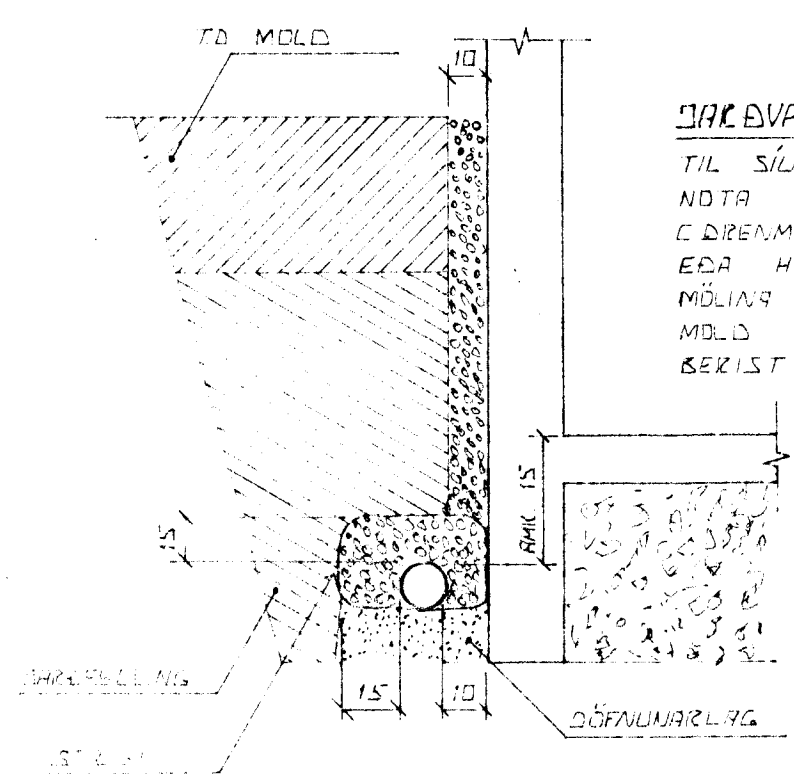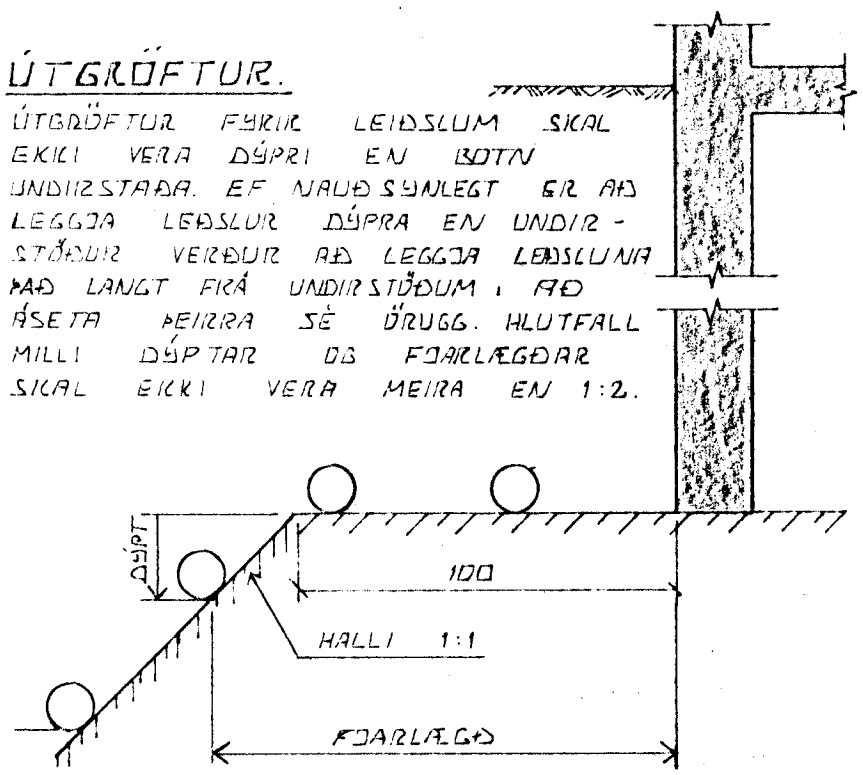

JARÐVATNSLAGNIR
TIL SÍUNAR Á JARÐVATNI SICAL NOTA MÖLD. STÆÐ 07-3 CM. EÐREN MÖLDI SÉ FÖR SICAL STIKKA EÐA HLÖÐSTIÐ EFAU YFIR MÖLINA TIL VARNAR AÐI AÐ MÖLD EÐA FINN SANDUR BEXIST Í LÖGNINA.

BR.NR.	DAGS	EÐLI BREVINGAR	SIGN.
	LYNGBERG 17	HAFNARFIREÐI	DAGS APRIL 87
	ALMENNAR SKÝRINGAR.	FRÁRENNSLISLAGNIR	HANNAÐ
	OG INNTAK VATNSVEITU.		TEIKNAD
			VERK NR. 8713
	SIGURÐUR ÞORLEIFSSON	TEKNIFRÆÐINGUR F.T.F.I.	BLADNR.
	STRANDGÖTU 11	HAFNARFIREÐI	SÍMI 54751
			2-01