



Samþykkt á fundi bygginga-
nefndar þ. 26.3.1987

BYGGINGAFULLTRÚINN
Í HAFNARFIRÐI

[Handwritten signature]

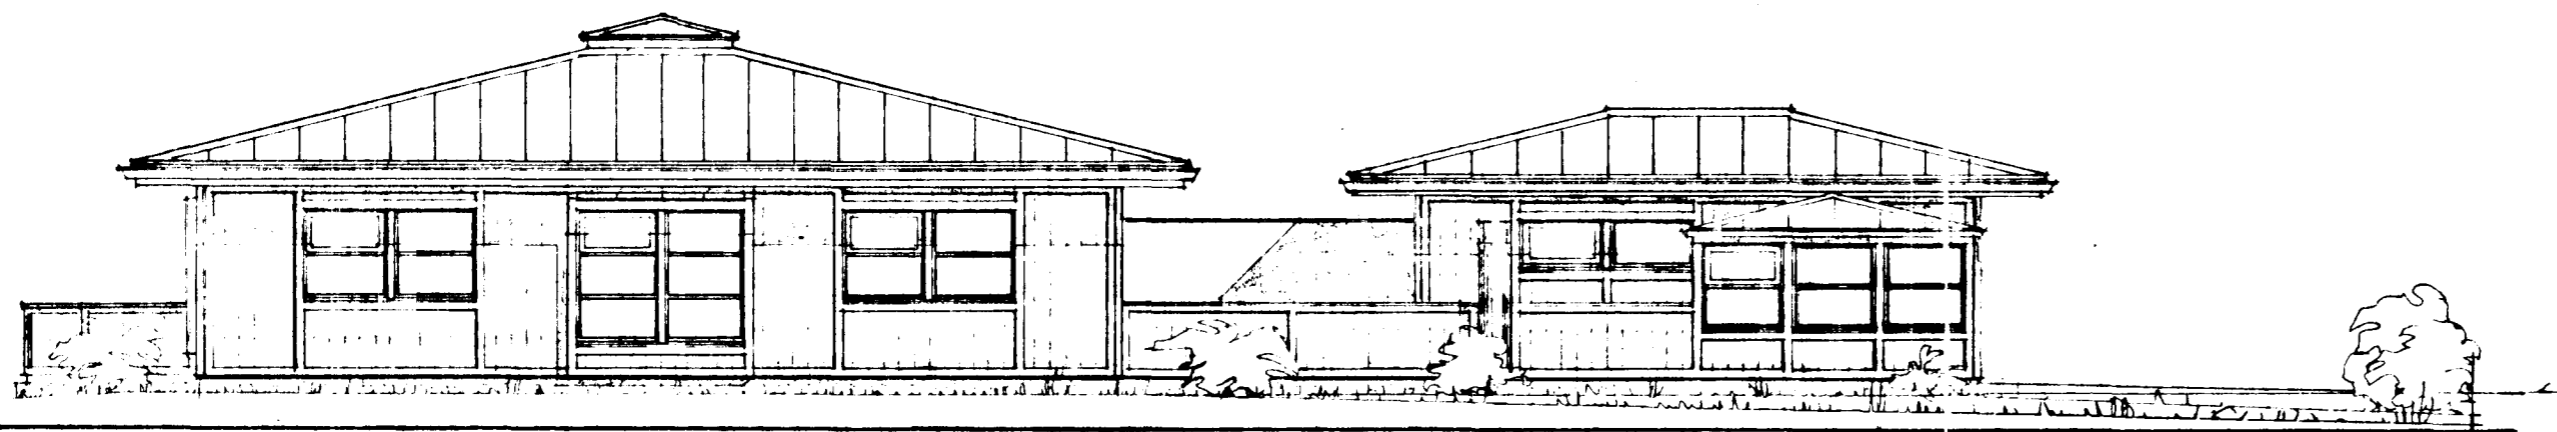


VESTUR

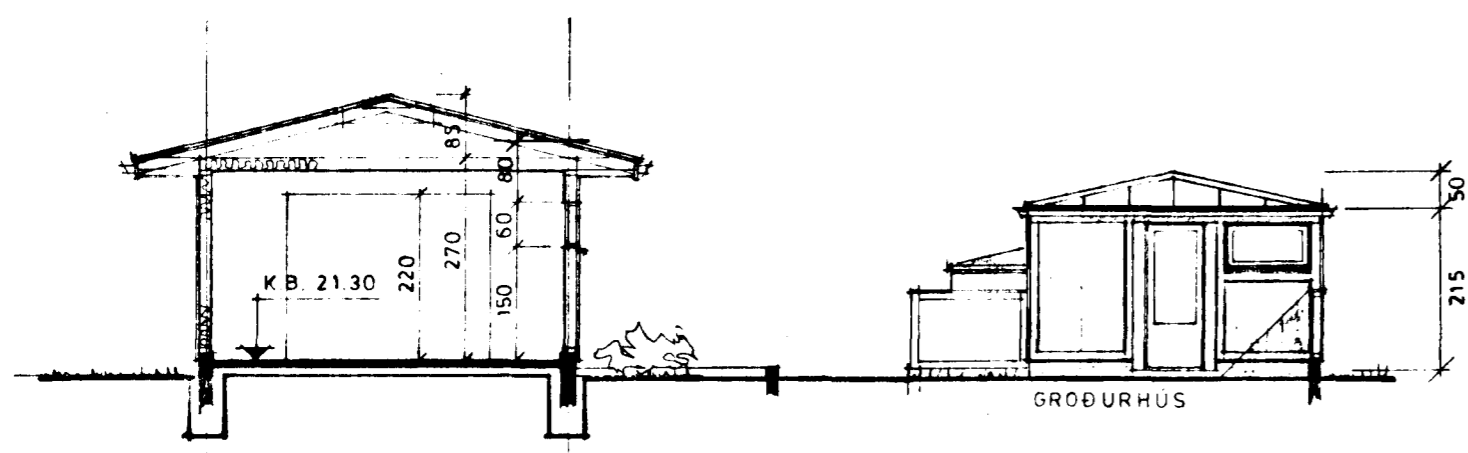


SNID B-B


GRÖÐURHUS

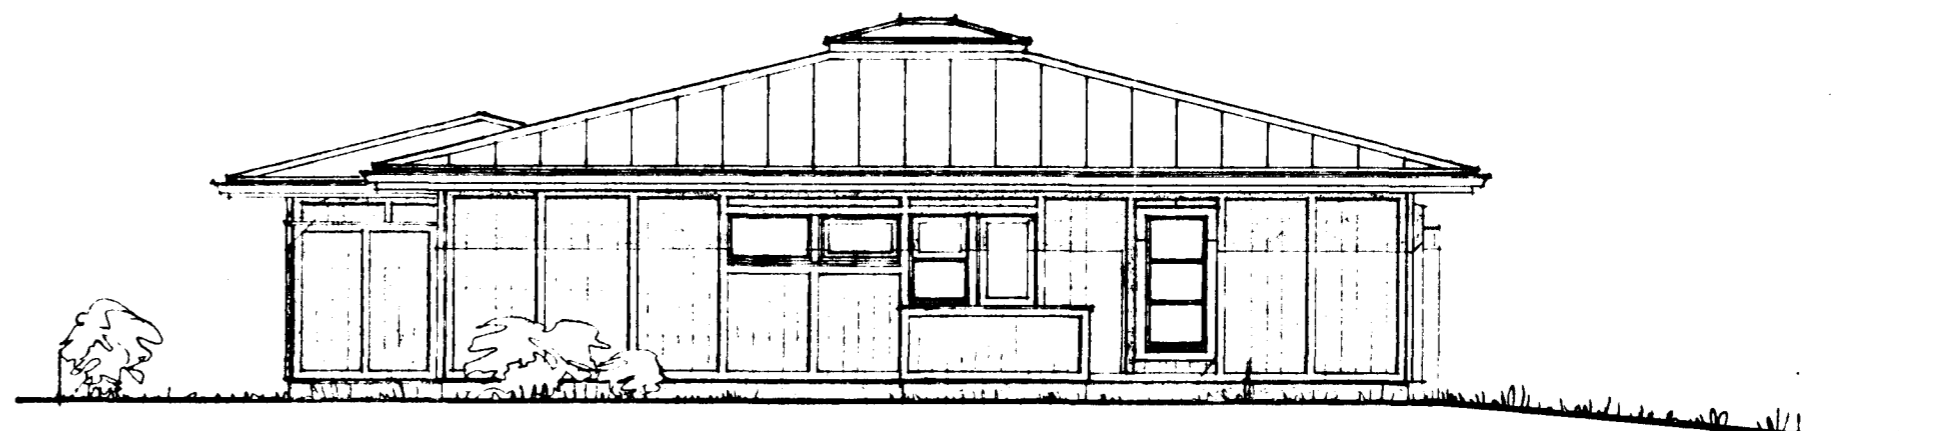

NORÐUR

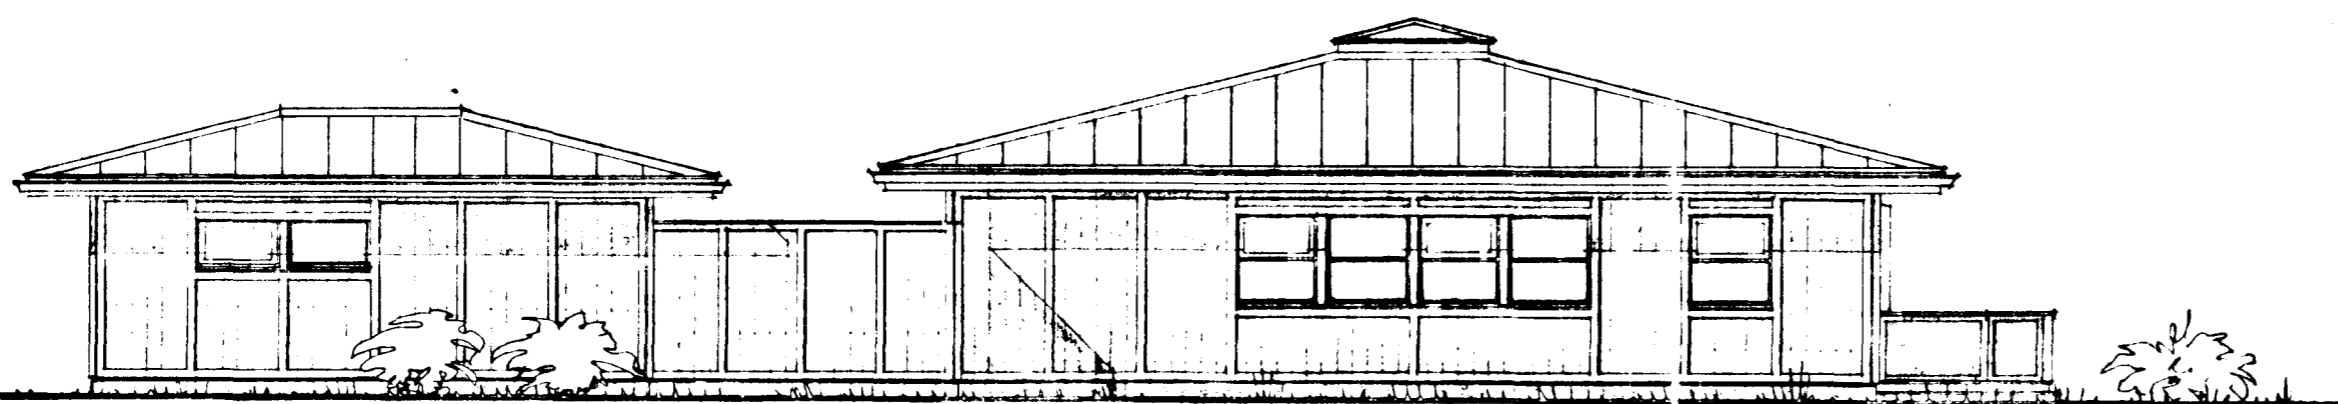

AUSTUR

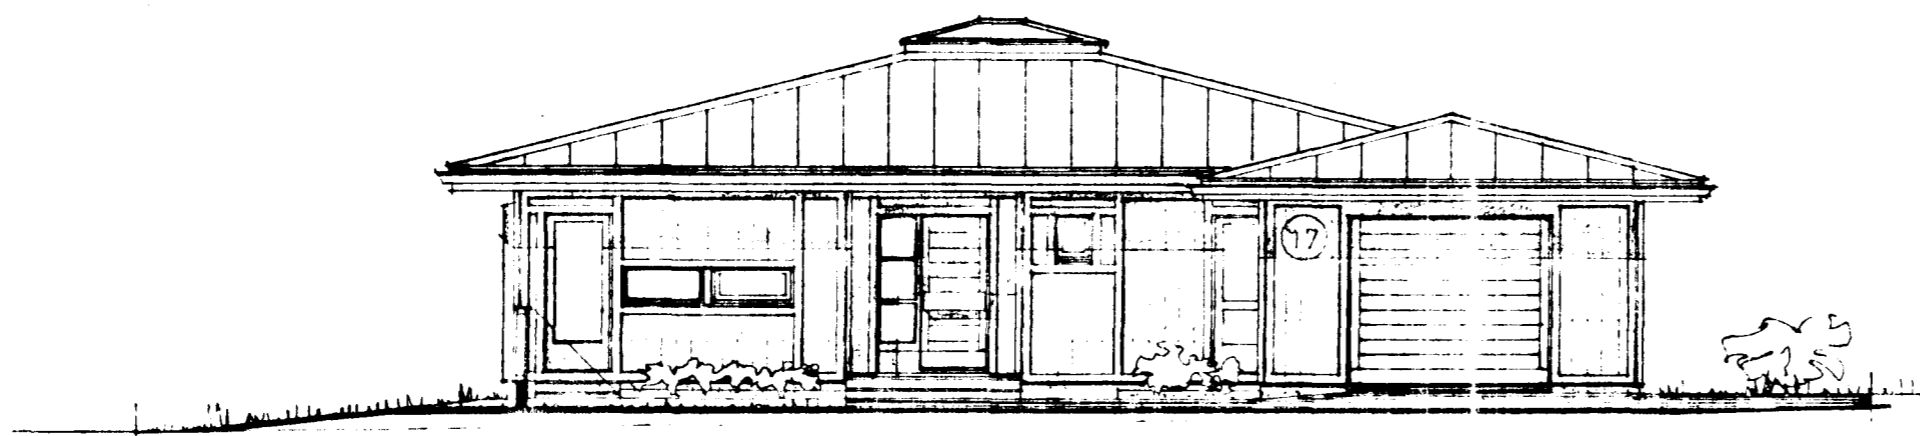

SUÐUR

