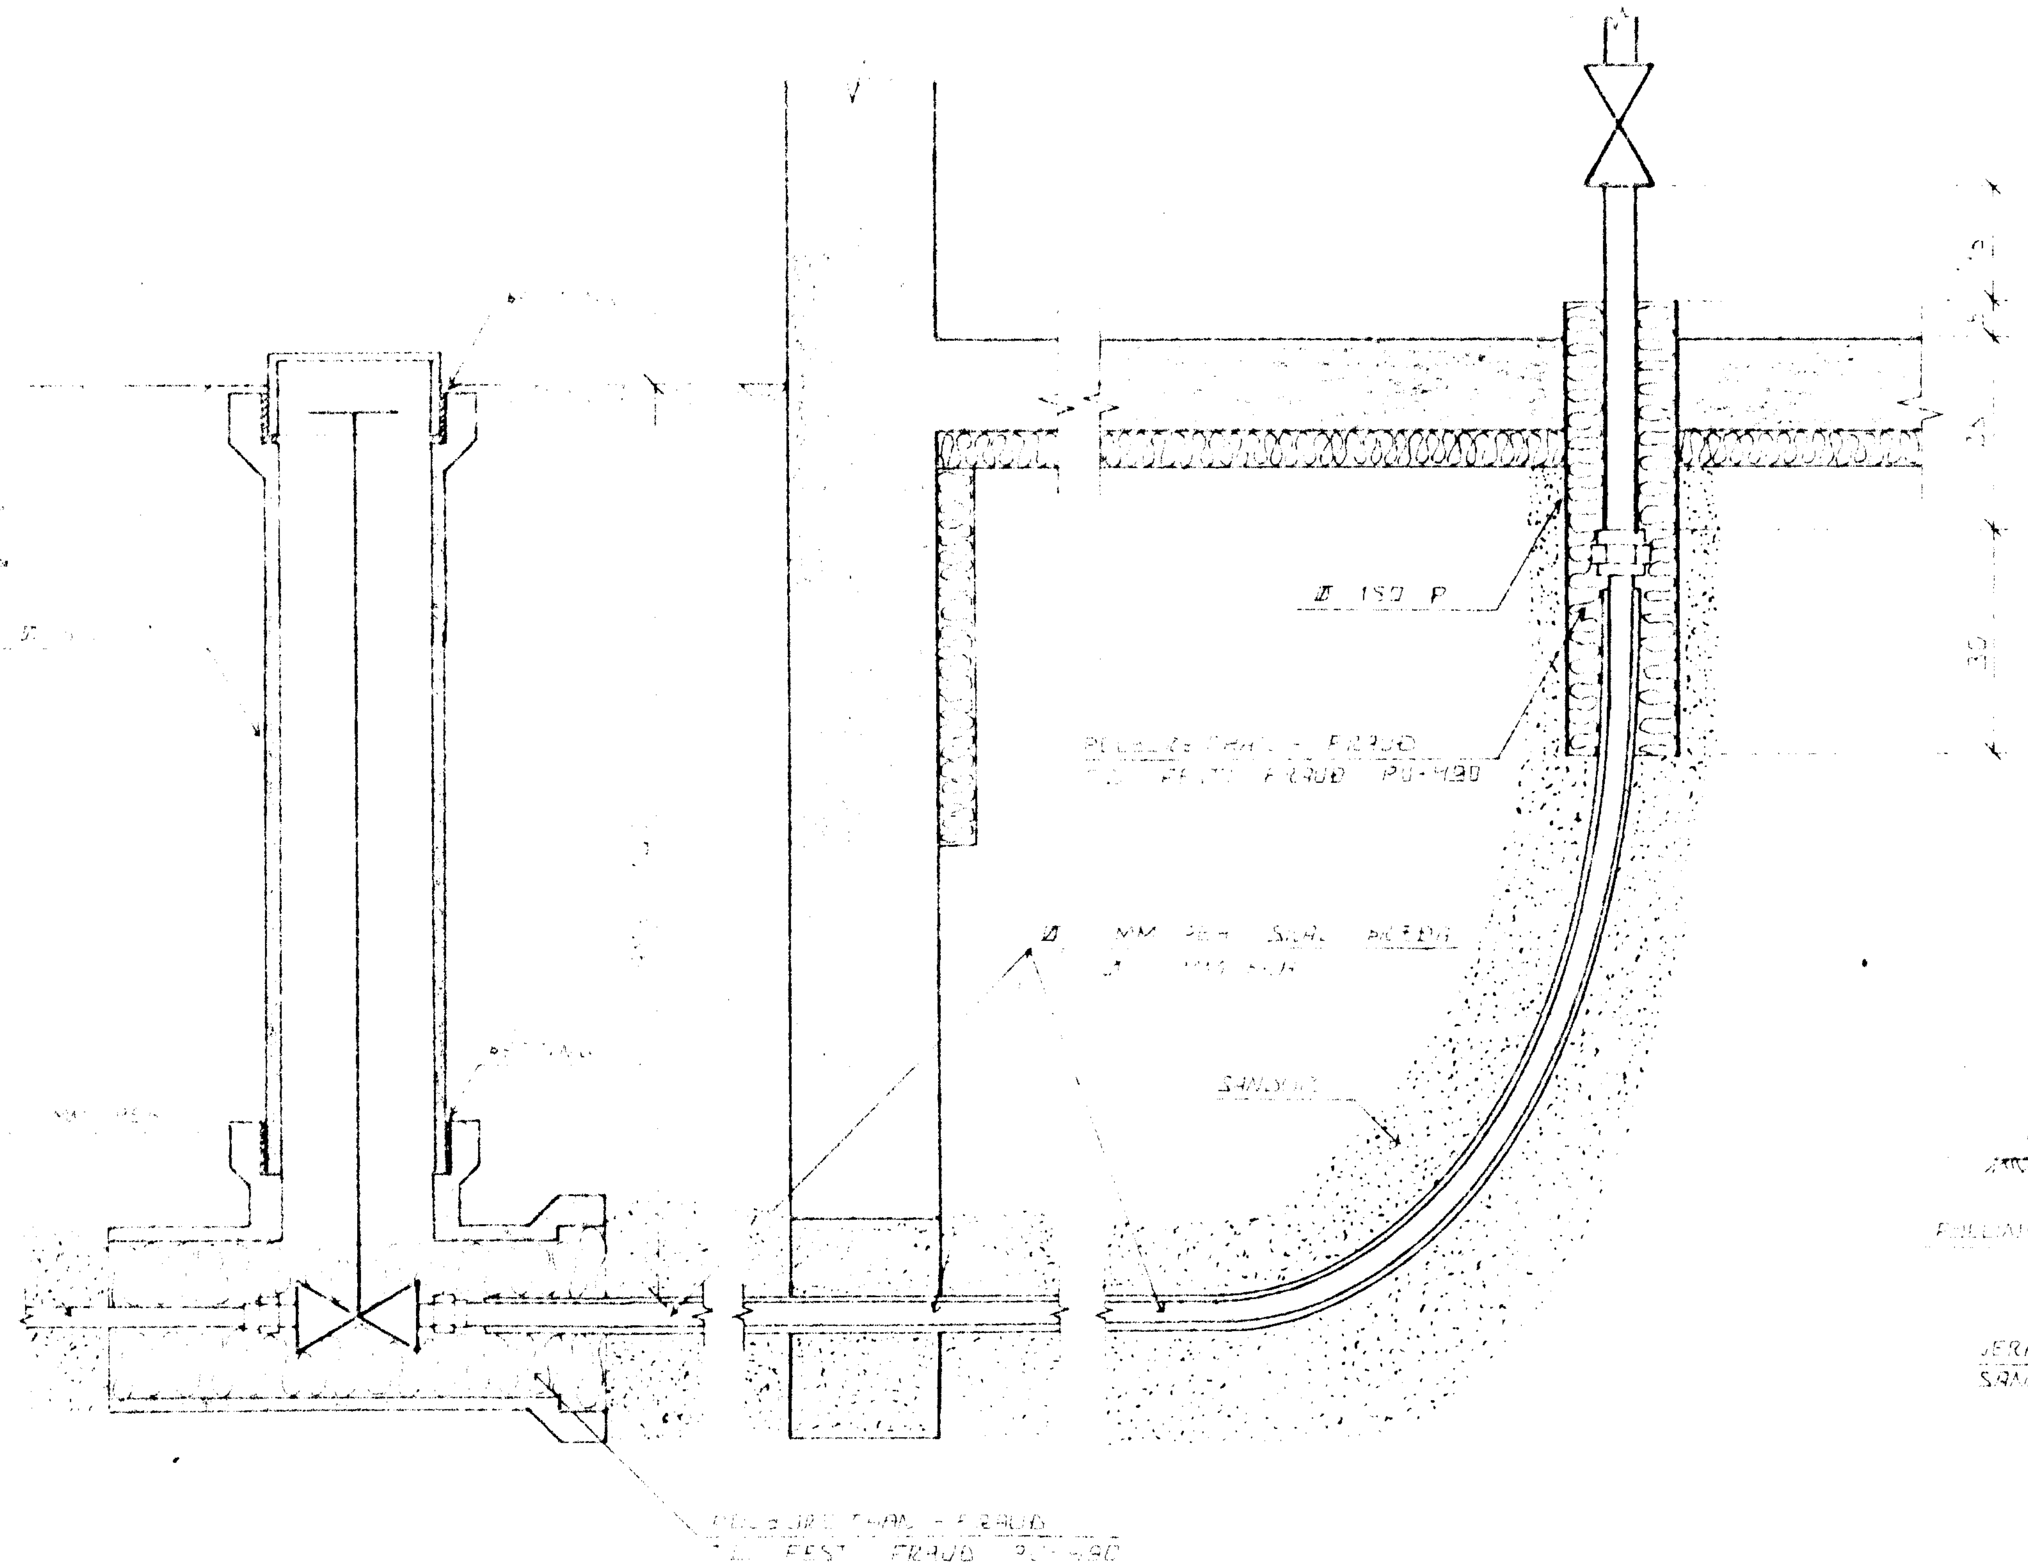

INNTAK VATNSVEITU

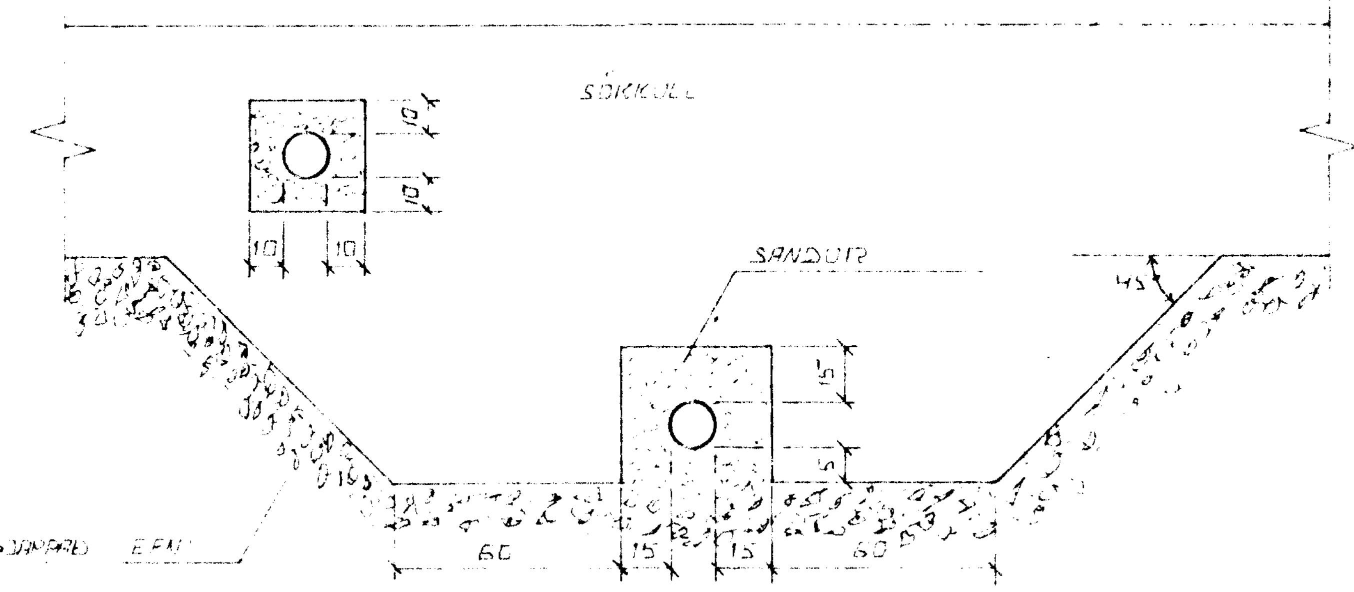

FRÁGANGUR LAGNA UNDIR OG Í SÖKKULVEGG.

GRAFIÐ SKAL FYRIR LÖGNUM UNDIR SÖKKLUM, ÁÐUR EN ÞEIR ERU STEYPTIR.

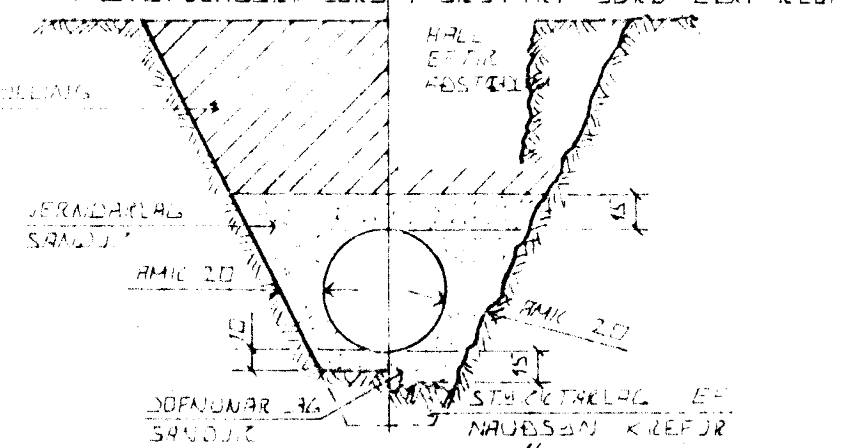

Í STEINLAUSRI JÖRÐ / Í GRÝTTRI JÖRÐ EÐA KLÖPP

LEIÐSUSKURÐIR PLASTRÖRA

BURÐARGETA PLASTRÖRA TIL AÐ STANDAST [illegible] AUK ÞUNGANS AF JARÐLAGINU SEM YFIR LEIÐSLUNNI LIGGUR RÆÐST EINGÖNGU AF HVAÐ VEL SANDUR ER ÞJAPPAÐUR KRINGUM RÖRIN. ÞESS VEGNA SKAL VANDA MJÖG ÞJÖPPUN ÞAR SEM HÆTTA ER Á UMFERÐARÁLAGI

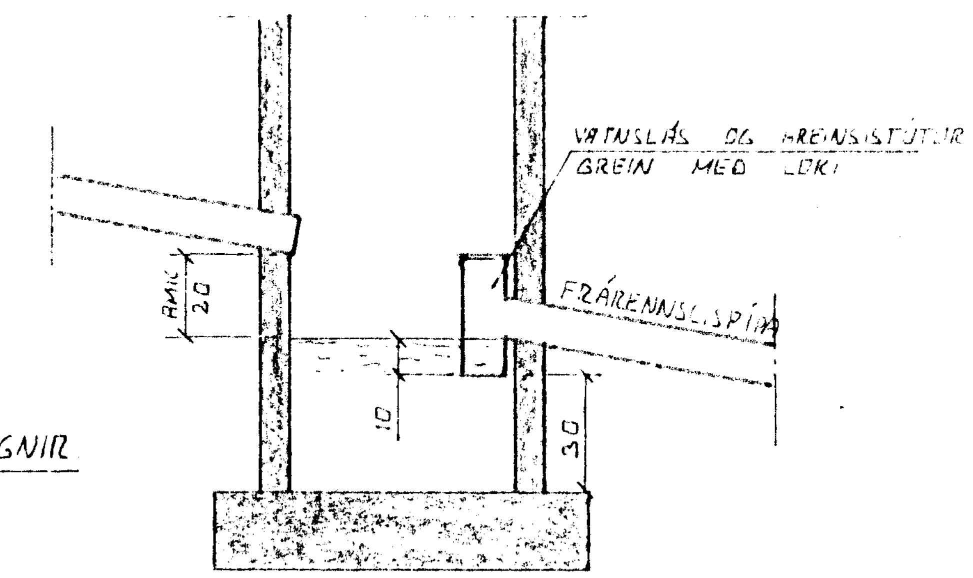

SAFNBRUNNUR

BRUNNUR FYRIR JARÐVATN OG REGNVATN. FRÁRENNSLISPÍPA SKAL VERA AMK. 150 CM FRÁ BEIKB[illegible]VEGS

TÁKN FYRIR GRUNNLAGNIR

- SKOLPLÖGN
- REGNVATNSLÖGN
- REGNVATNSLÖGN + JARÐVATNSLÖGN
- JARÐVATNSLÖGN

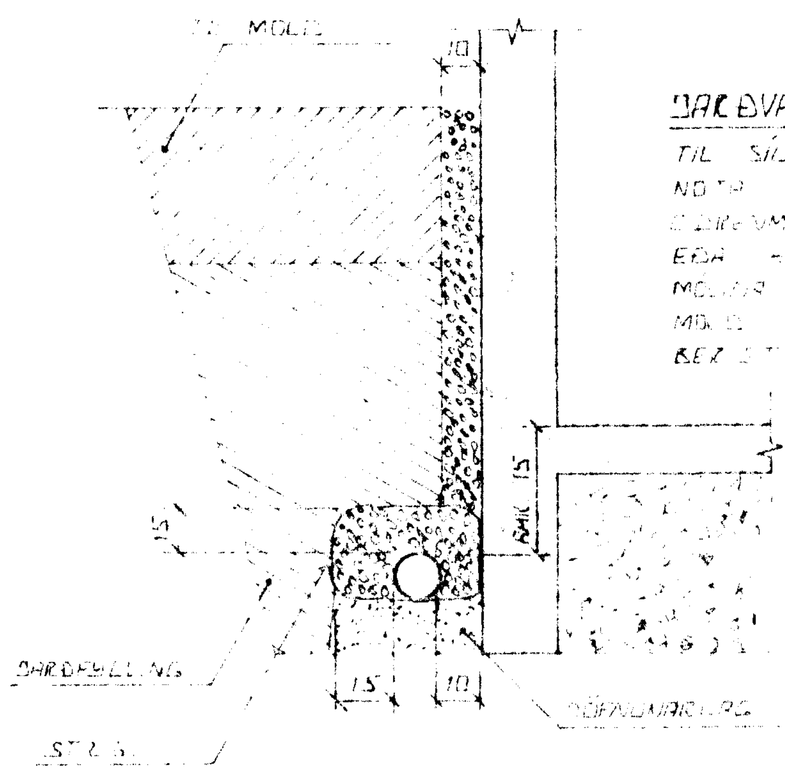

JARÐVATNSLAGNIR

TIL SÍUNAR Á JARÐVATNI [illegible] NOTA MÖL [illegible] STÆRÐ 0,7 - 3 [illegible] [illegible] EÐA [illegible] MÖLIN [illegible] SANDUR [illegible] LÖGNINA

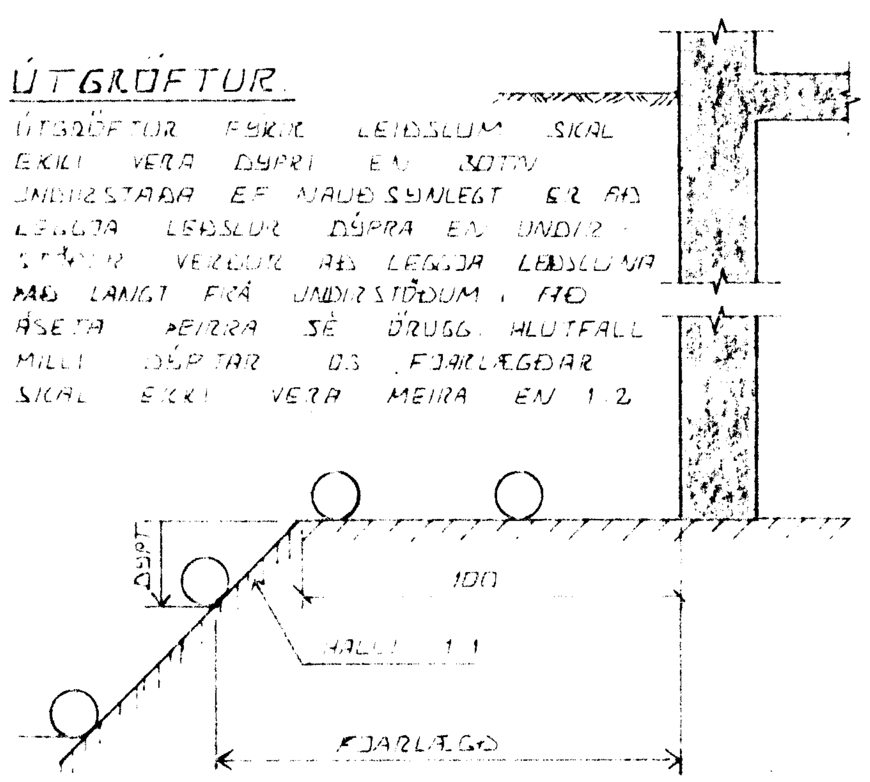

ÚTGRÖFTUR

ÚTGRÖFTUR FYRIR LEIÐSLUM SKAL EKKI VERA DÝPRI EN BOTN UNDIRSTAÐA. EF NAUÐSYNLEGT ER AÐ LEGGJA LEIÐSLUR DÝPRA EN UNDIRSTÖÐUR VERÐUR AÐ LEGGJA LEIÐSLUNA ÞAÐ LANGT FRÁ UNDIRSTÖÐUM, AÐ ÁSETA ÞEIRRA SÉ ÖRUGG. HLUTFALL MILLI DÝPTAR OG FJARLÆGÐAR SKAL EKKI VERA MEIRA EN 1:2

12. [illegible] 1987 HAFNARFJARÐARBÆR BYGGINGAFULLTRÚI

| BR. NR. | DAGS | EÐLI BREYTINGAR | SIGN. |
|---|---|---|---|
| | | | |

| | |
|---|---|
| LYNGBERG 19A HAFNARFIRÐI<br>ALMENNAR SKÝRINGAR. FRÁRENNSLISLAGNIR OG INNTAK VATNSVEITU. | DAGS MAÍ '87<br>HANNAÐ<br>TEIKNAÐ<br>VERK NR. 8718 |
| SIGURÐUR ÞORLEIFSSON TÆKNIFRÆÐINGUR F.T.F.Í.<br>STRANDGÖTU 11 HAFNARFIRÐI SÍMI 54151 | BLAÐ NR. 2-01 |