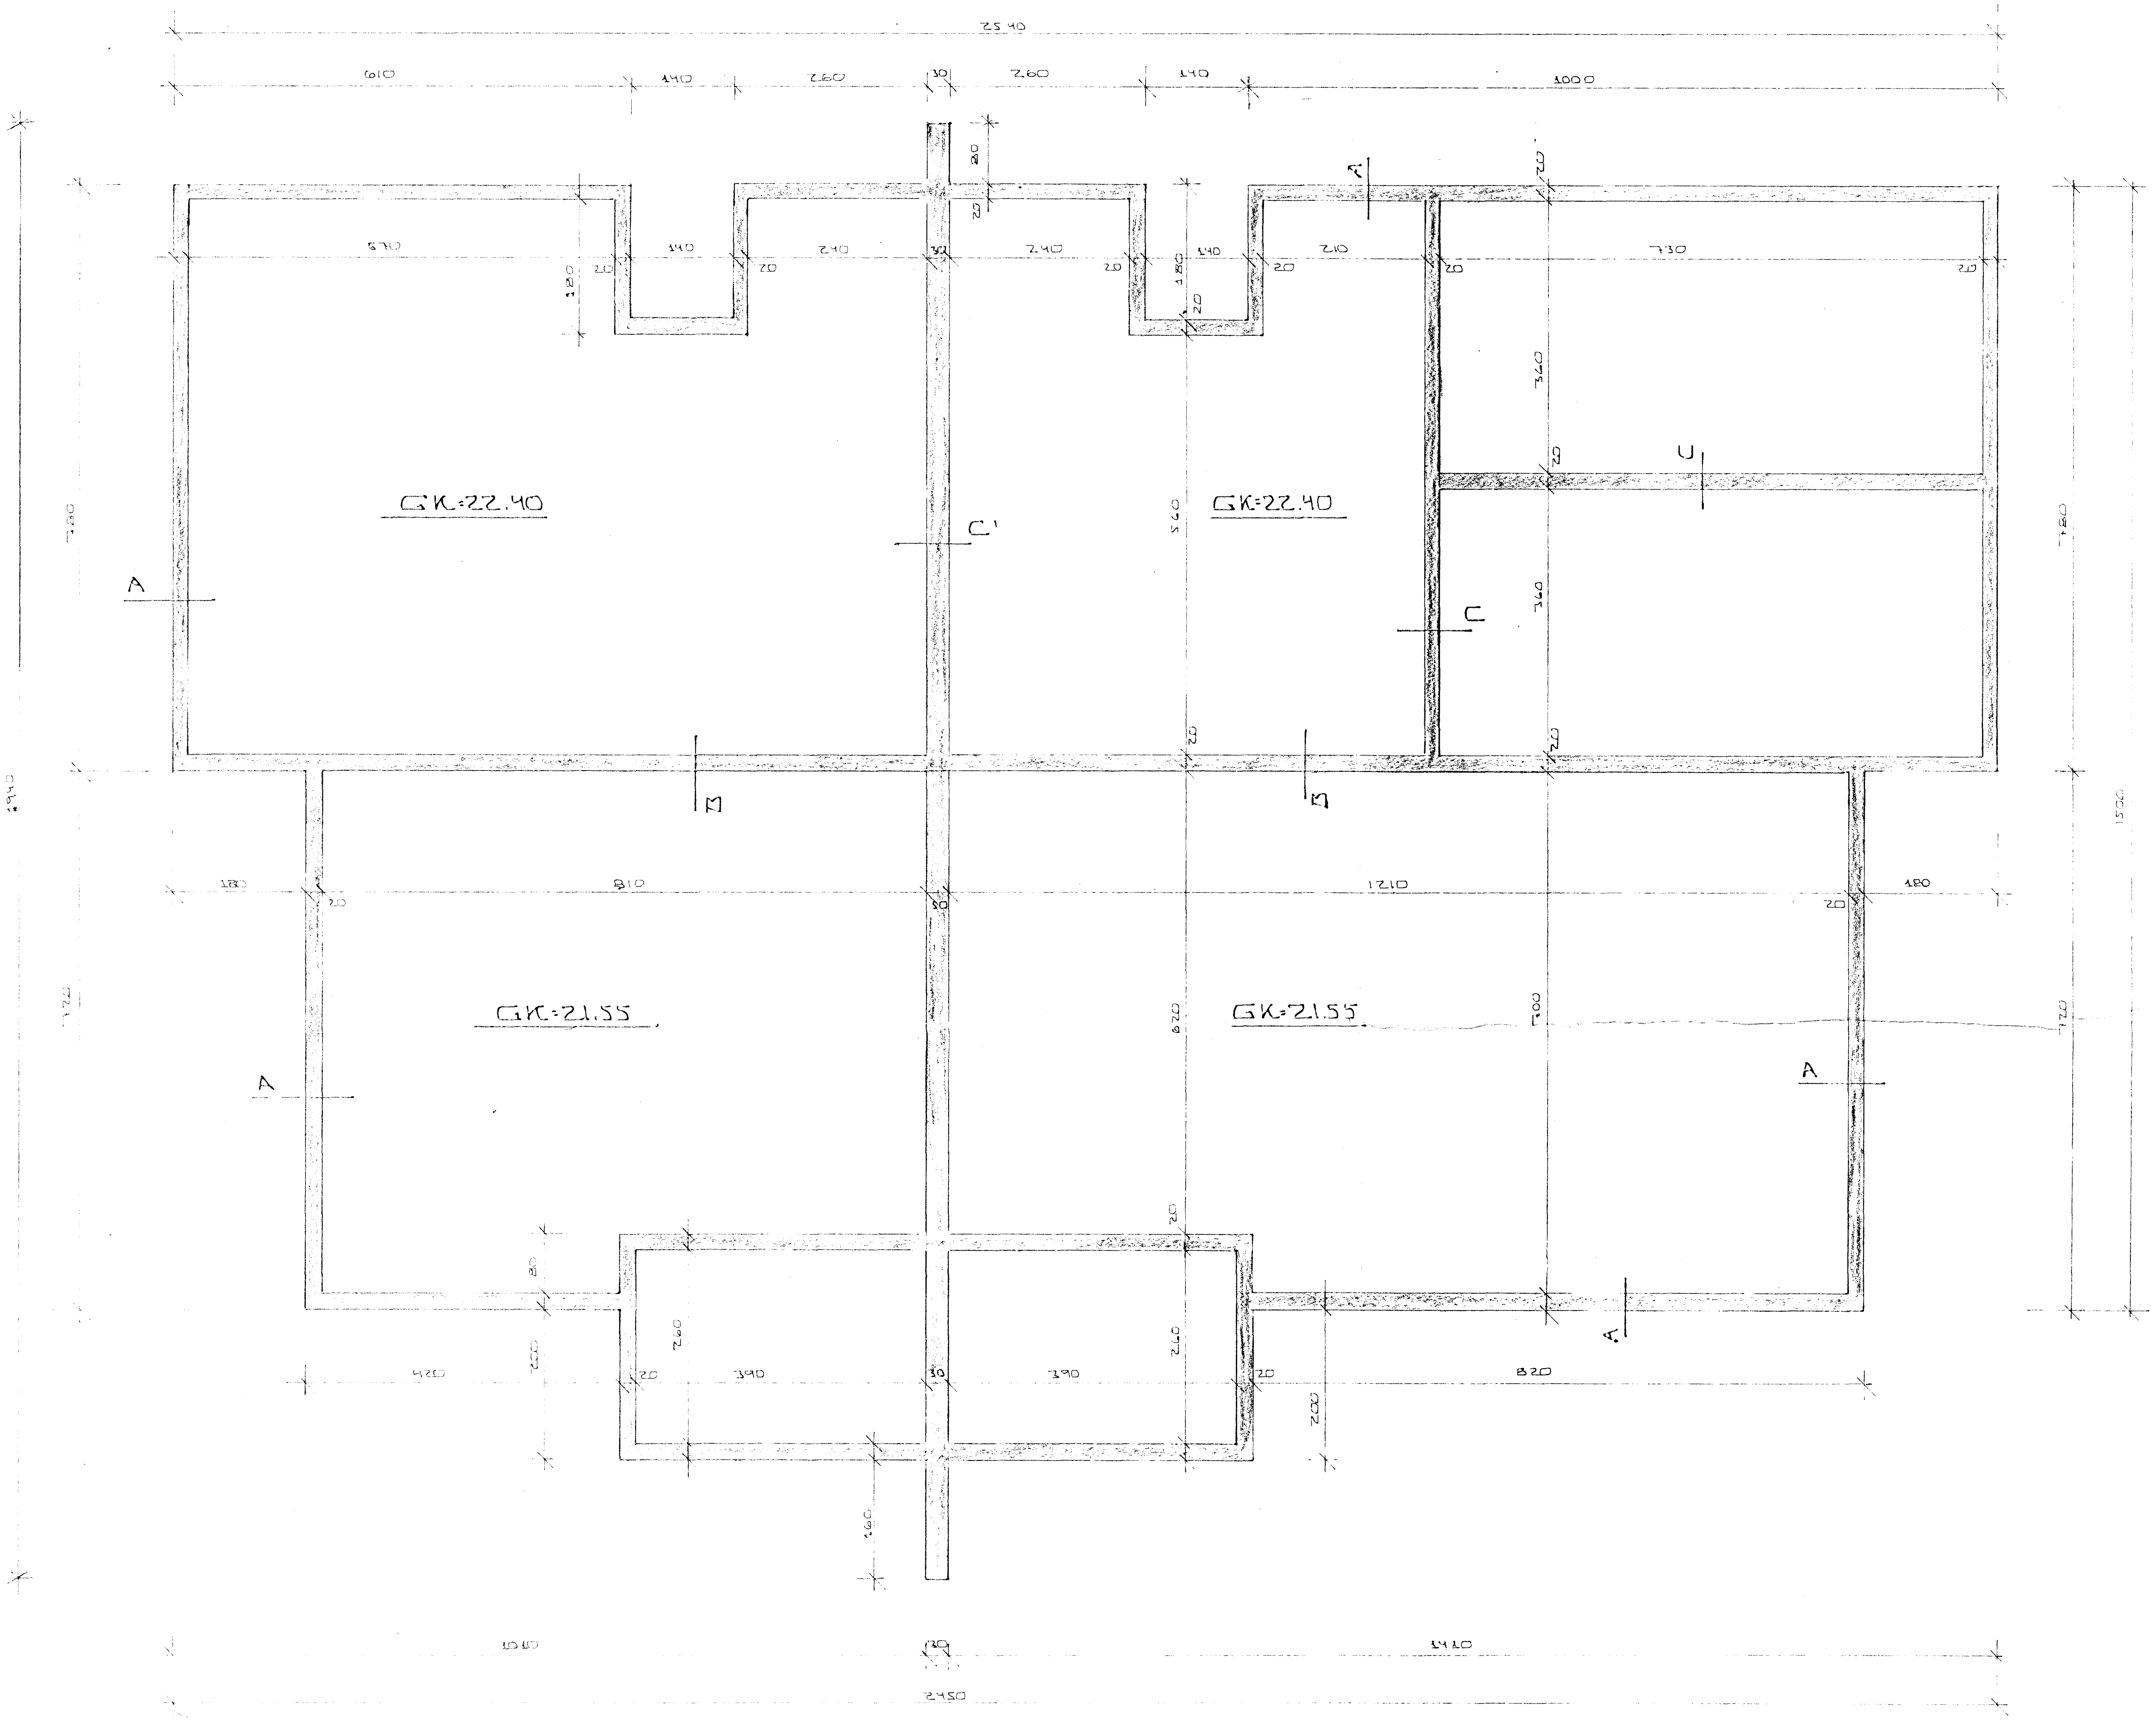

GRUNNMYND 1:50

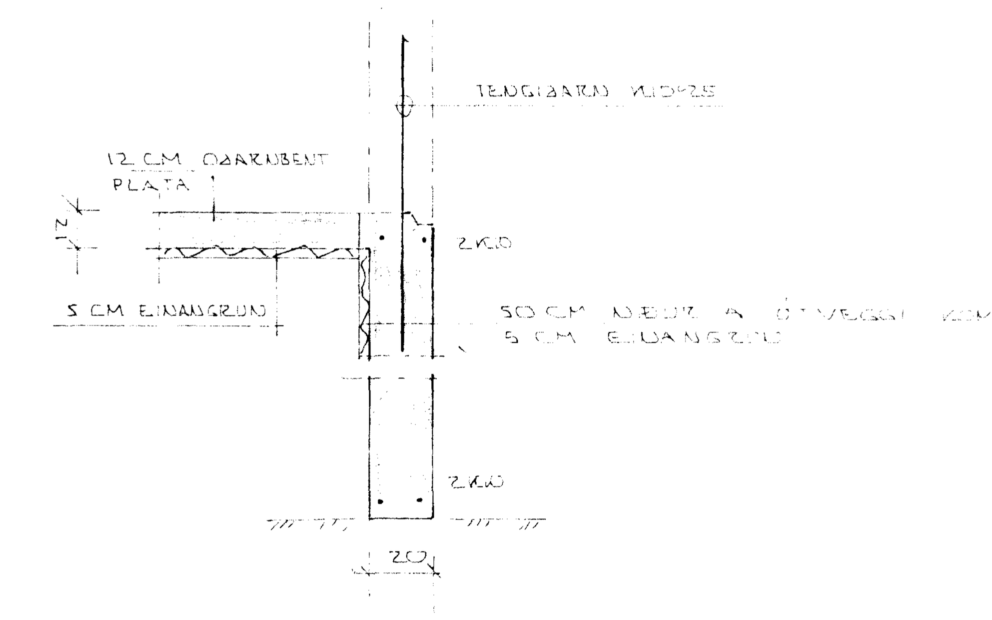

SNIÐ A 1:20

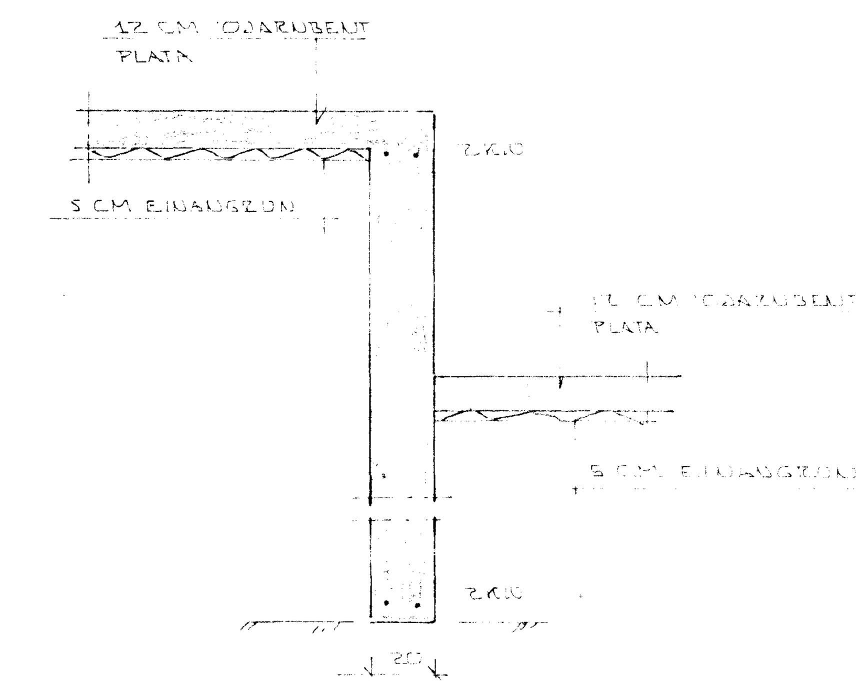

SNIÐ B 1:20

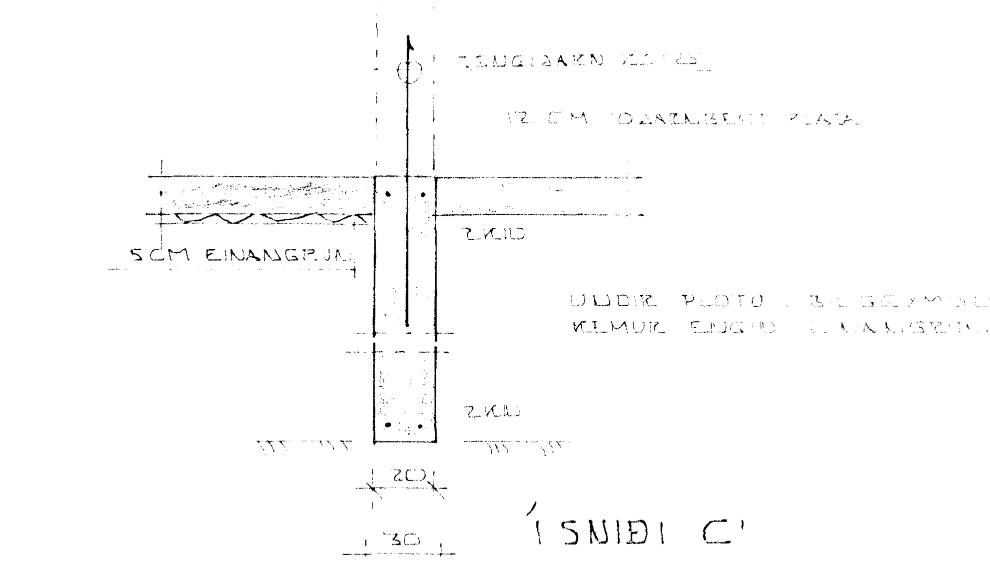

SNIÐ C 1:20

ALMENNAR SKÝRINGAR SJÁ TEIKN. 1.01

HAFNARFJARÐARBÆR 2 . april 1987 BYGGINGAFULLTRÚI

BR. NR.	DAGS.	EÐLI BREYTINGAR

LYNGBERG 19A HAFNARFIRÐI

UNDIRSTÖÐUR MÁLTEIKN.

MÆLIKV.

SIGURÐUR ÞORLEIFSSON