LYNGBERG 1 HAFNARFIRÐI

SKÝRINGAR:
HÚSIÐ ER STAÐSTEYPT Á HEFÐBUNDIN HÁTT MEÐ STÁLKLÆDDU ÞAKI.
KÓLNUNARTÖLUR EINSTAKRA BYGGINGAHLUTA SÉU Í SAMRÆMI VIÐ ÍST.66.
B-30= ELDVARNARHURÐ / VEGGUR.
GENGIÐ SKAL FRÁ OPNU ELDSTÆÐI Í SAMRÆMI VIÐ BRUNAMÁLAREGLUGERÐ.
BO. TÁKNAR BJÖRGUNARÞ OP

STÆRÐIR:
FLATARMÁL ÍBÚÐAR= 157.1 M2 BÍLGEYMSLU= 40 M2 SAMTALS 197.1 M2 BR.
HEILDARRÚMMÁL HÚSS MEÐ BÍLGEYMSLU= 665 M3 BR.
FLATARMÁL LÓÐAR ER 784.2 M2.

Samþykkt á fundi byggingarnefndar þ. 23/6 1988
BYGGINGAFULLTRÚINN Í HAFNARFIRÐI

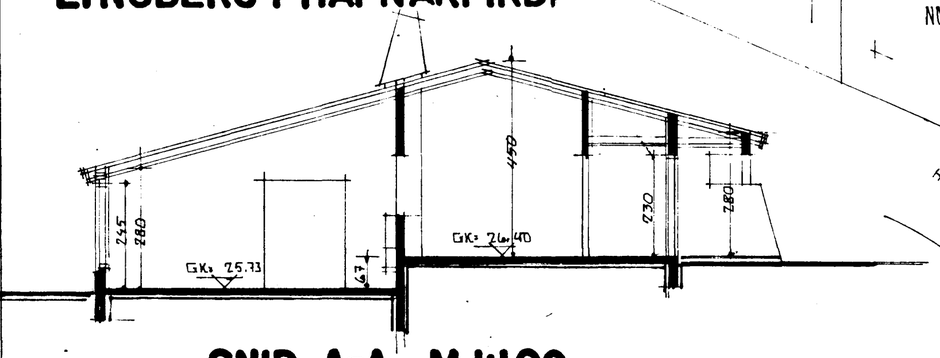

SNIÐ A-A M 1:100

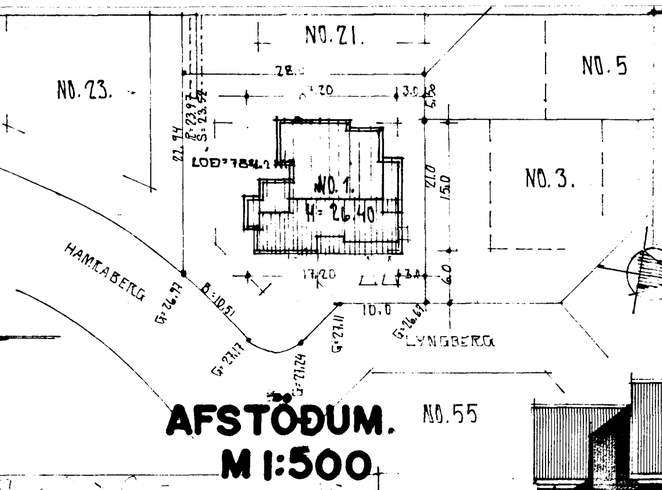

AFSTÖÐUM. M 1:500

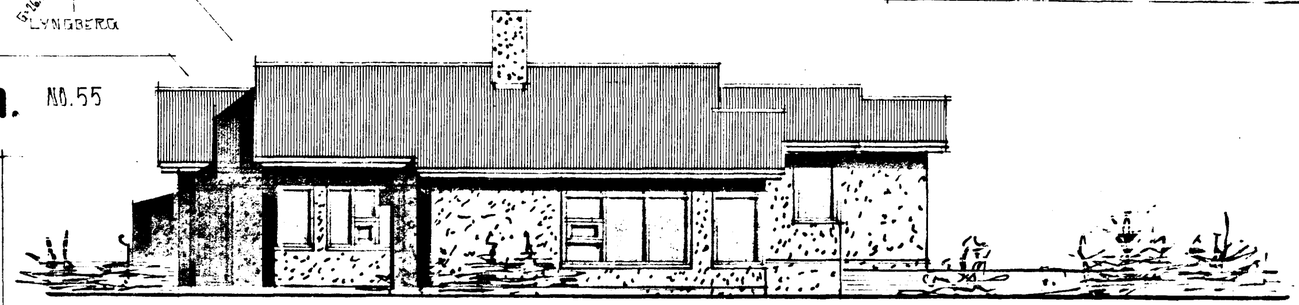

VESTUR M 1:100

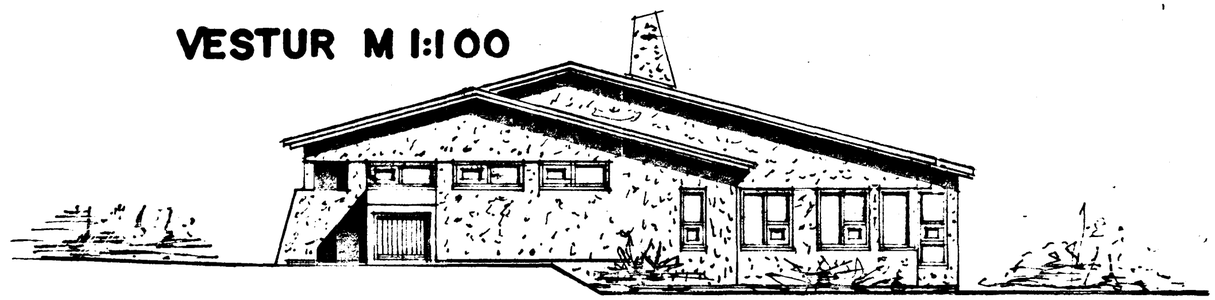

NORÐUR M 1:100

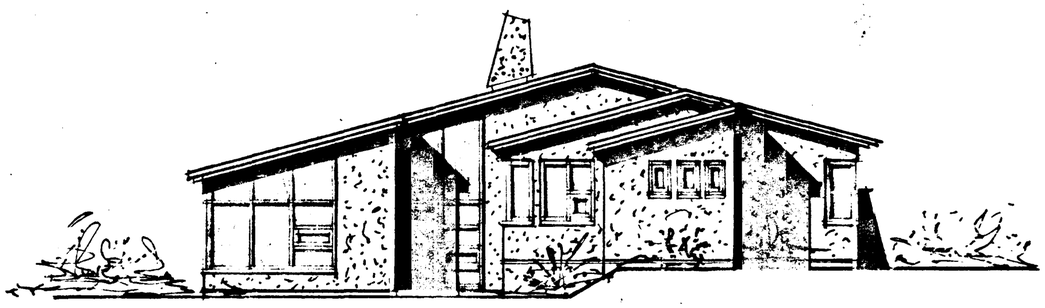

SUÐUR M 1:100

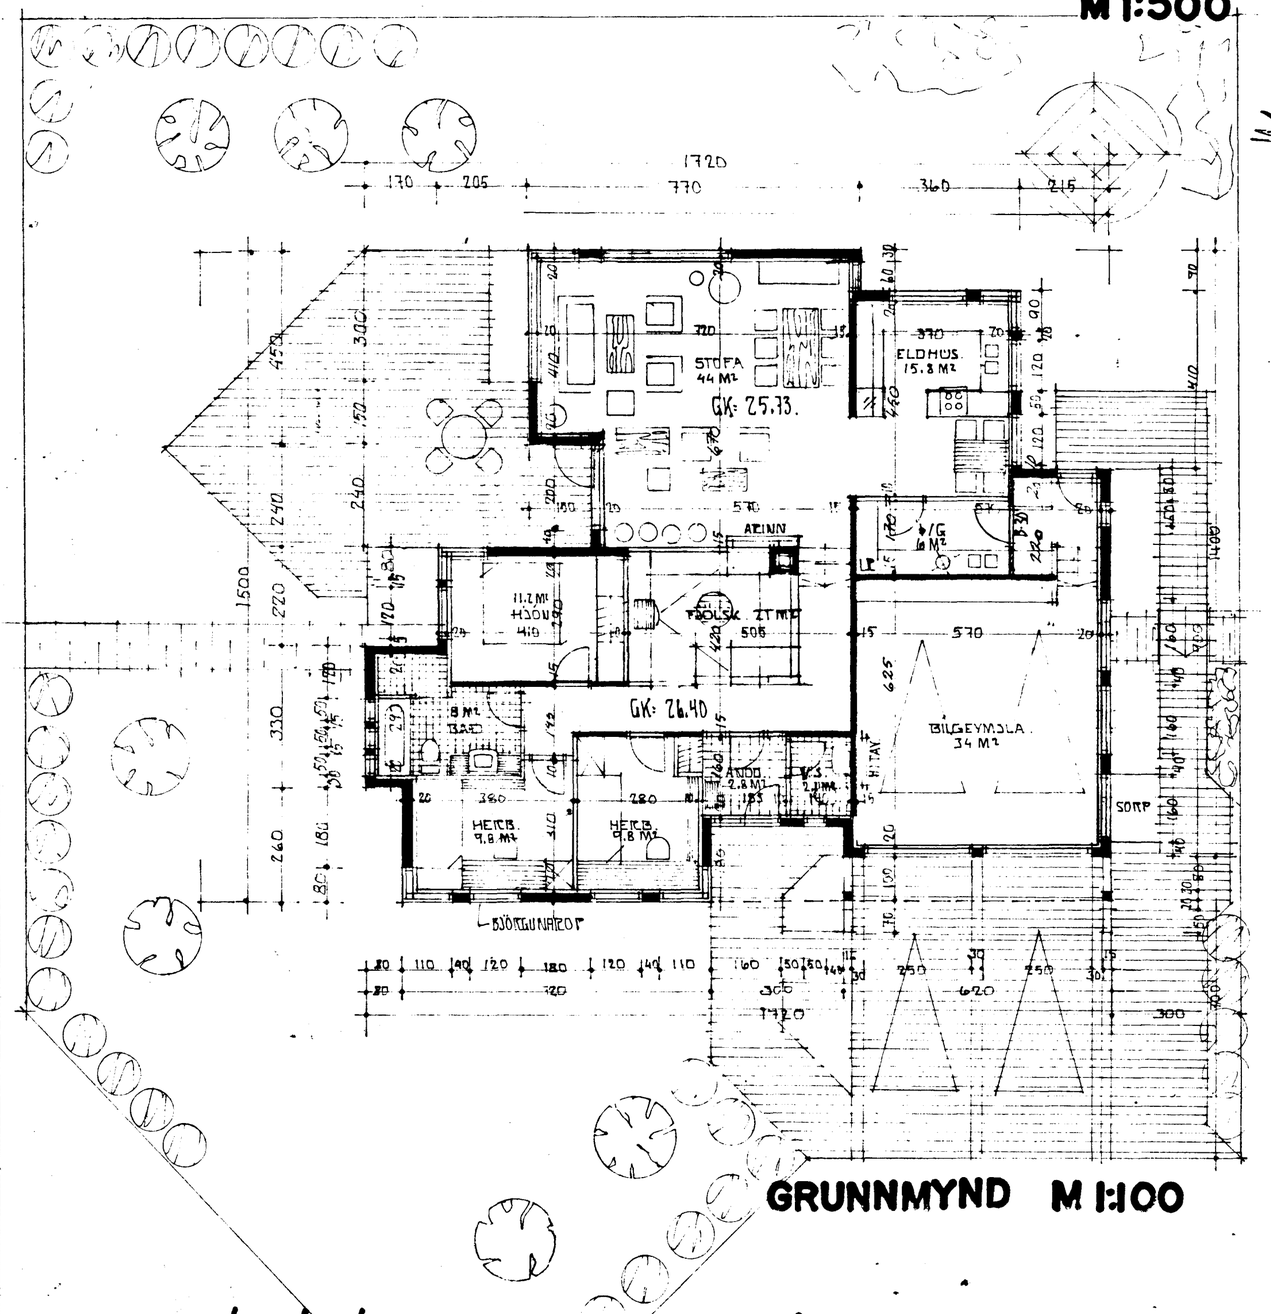

GRUNNMYND M 1:100

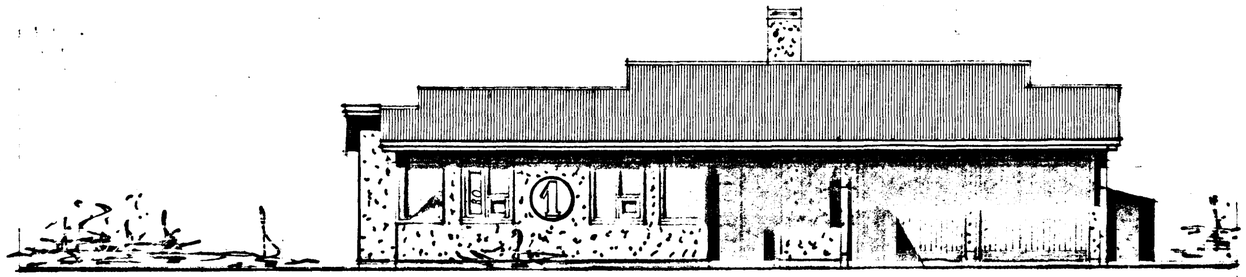

AUSTUR M 1:100

TEIKN BREYTT 28. JÚN 1988. SIGÞ.

TEIKNAÐ Í JÚNÍ 1988 SIGURÐUR ÞORVARÐARSON BYGGINGAFR.BFÍ. STRANDG.11 HAFNARF. S 651510