




RÚMMYND

RÍPUR SÉU VENSULEGAR SVARTAR MÍÐSTÖÐVARRÍPUR. RÍPUR SÁL EINKAÐRA MÍÐ GLEBULLAR SÓA FRÁUÐPLASTHÓLAUM, OFNA-HERFÍÐ SÁL BRÓSTIREYNA VÍÐ GAG/OMÁ BRÓSTING Í 24 TÍMA. BRÓSTING SÁL MÆLA VÍÐ ÍMNTAKI LOKAR SÉU DANFOSS FVIR FRÁ RÖJUSLISLOKAR, LOFTSKRÓFA SÉ Á SLLUM OFNUM, GÞOI OG VÍKKA SÉ Í SAMRÆMI VÍÐ REGLUGETRD UM HITLAGGÍR Í REYKJAVÍKI

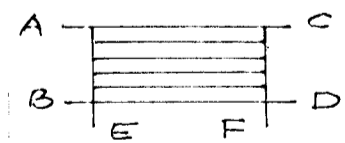

OFNASKRÁ

OFN NR	HERB	AFKÖST KCAL/H	RUNTAL OFNAR	STÖTAR
0.1	ANDD	471	2V77x500	φ10AB
0.2	VS	294	V77x500	φ10AB
0.3	ELDHÚS	1620	2V77x1600	φ15AB
0.4	STOFUR	3992	2VK35x2700	φ15CD
0.5			2VK35x1400	φ15AB
0.6			V77x1500	φ15AB
0.7	BAD	737	V70x1200	φ10CD
0.8	SVEFNH	1398	2V77x1400	φ15CD
0.9	HERB	1094	2V70x1200	φ10AB
0.10	HERB	889	VK77x1300	φ10CD
0.11	GEYMSLA	742	V77x1300	φ10CD
0.12	KV	1582	2VK77x1400	φ15CD
0.13	SJÓNY SKÁLI	1224	2V77x1300	φ15CD
0.14	BIFR.GEYMSL	3104	VK91x4200	φ15CD
			MÍÐAD V. STOFUHITA	HITABLÁSARI BÉTRI

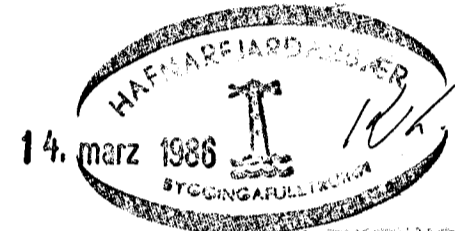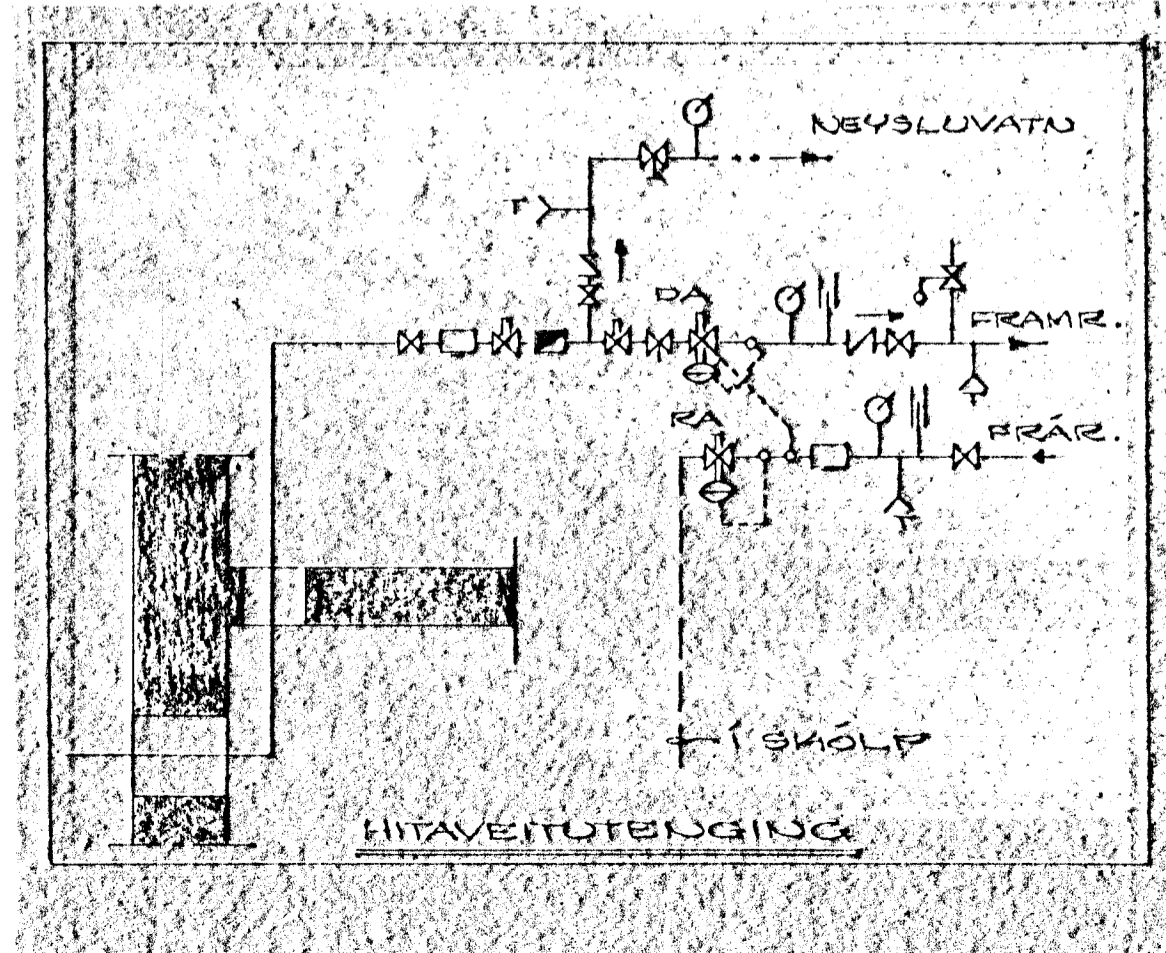

- FRAMRÖNDLI AÐ OFNUM
- - - FRÆMÖNDLI FRÁ OFNUM
- HEIT NEYSLUVATN
- RENNILOKI
- EINSTREYMISLOKI
- STA-DANFOSS F.V.
- HEMILLI
- VATNSMÆLIR
- STILLIHANI
- ÖRYGGISLOKI
- HITAMÆLIR
- BRÖSTIMÆLIR
- TREMINGARLOKI
- SÁLVEIÐUR LOKI DANFOSS AVD-DA
- SÁLVEIÐUR LOKI DANFOSS AVD-RA
- BRÖSTIMINNIFARI, EF MÍÐ DARP

BREYTT 12.3.1986
 LYNGBERG NR. 23
 HAFNARFIRÐI Í OKTÓBER 1985
 ARNARÞRAUNI 47. 651412

HITAKERFI
 RÚMMYND
Ágúst Magnússon