OFNATAFLA

OFN NR.	HITAÞÖRF (WÖTT)	MESTA LENGD (MM)	MESTA HÆÐ (MM)	TENG-ING	ATHUGASEMDIR
101	1200	2000	700	AD	
102	550	1200	700	AD	
103	550	1200	700	AD	
104	550	1200	700	AD	
105	1400	2000	700	AD	
106	3000	2000	700	AD	
107	800	1200	700	AB	
108	700	1200	700	CD	
109	450	700	800	AB	
110	650	1000	700	CB	
111	750	1000	800	CD	
112	1700	1200	800	AD	
113	1700	1200	800	CB	

OFNASTÆRÐIR SKAL MIÐA VIÐ $\Delta T = 40°C$

TENGING: A, B, C, D

Á ALLA OFNA KOMI LOFTSKRÚFA, STILLITÉ OG SJÁLFVIRKUR OFNLOKI (T.D. DANFOSS RAVL EÐA FJVR)

ALLAR TENGINGAR AÐ OG FRÁ OFNUM ERU 10 MM NEMA ANNARS SÉ GETIÐ Á TEIKNINGUM

MESTA HÆÐ Á OFNI ER HÆÐ FRÁ GÓLFI UPP Í BLUGGA AÐ FRÁDREGNUM 200 MM

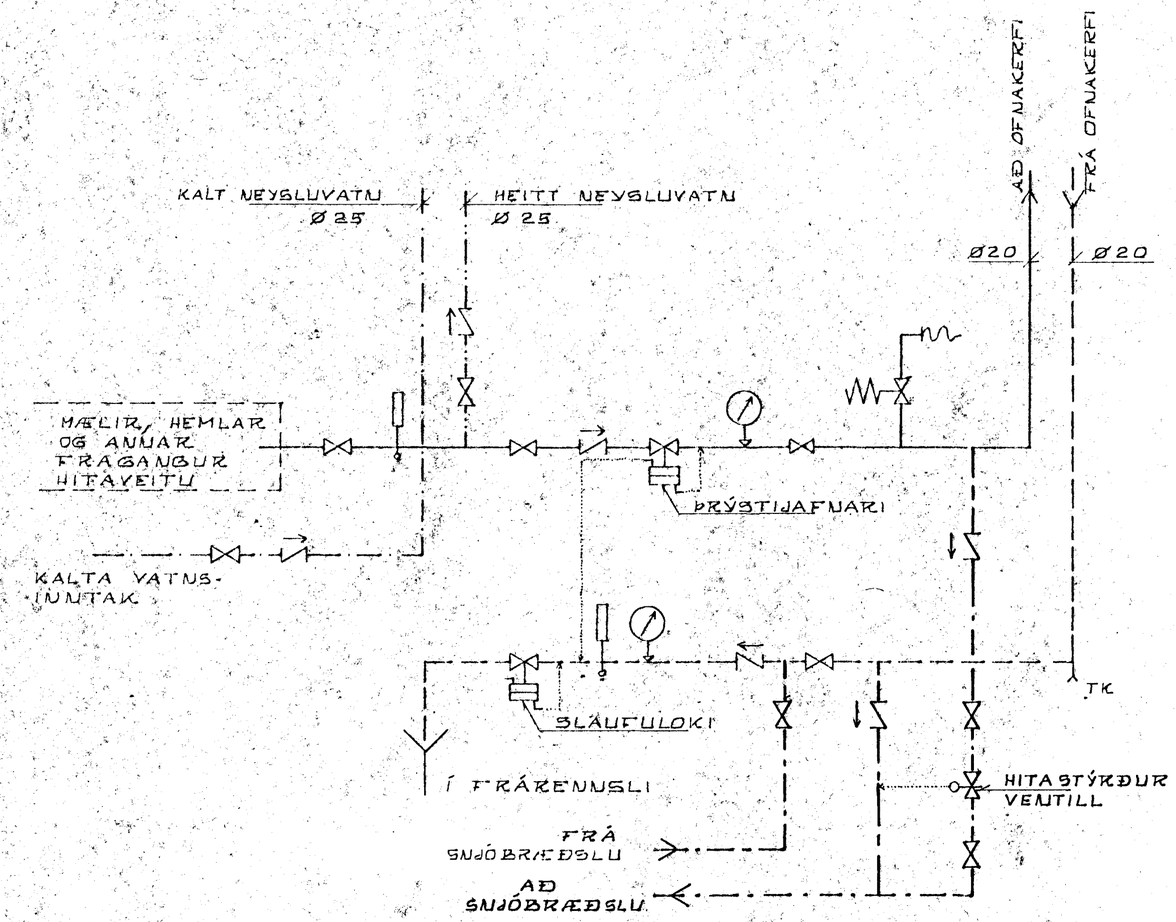

MÆLAGRIND MEÐ SNJÓBRÆÐSLU

31 ág 1987
HAFNARFJARÐARBÆR BYGGINGAFULLTRÚI

KRISTJÁN KNÚTSSON
TÆKNIFRÆÐINGUR FTFÍ

LYNGBERG NR. 27 HAFNARFIRÐI	DAGS ÁG. 87
	MKV
OFNATAFLA. MÆLAGRIND.	BL 6 AF
	VERK 8510-02
HITA- OG HREINLÆTISLAGNIR	