



Sambúið á fundi bygginga-
ráðsins 24. 10. 85
BYGGINGAÞULLTRÚÐIN
I HAFNARFIRÐI
S. P. Kristjánsson

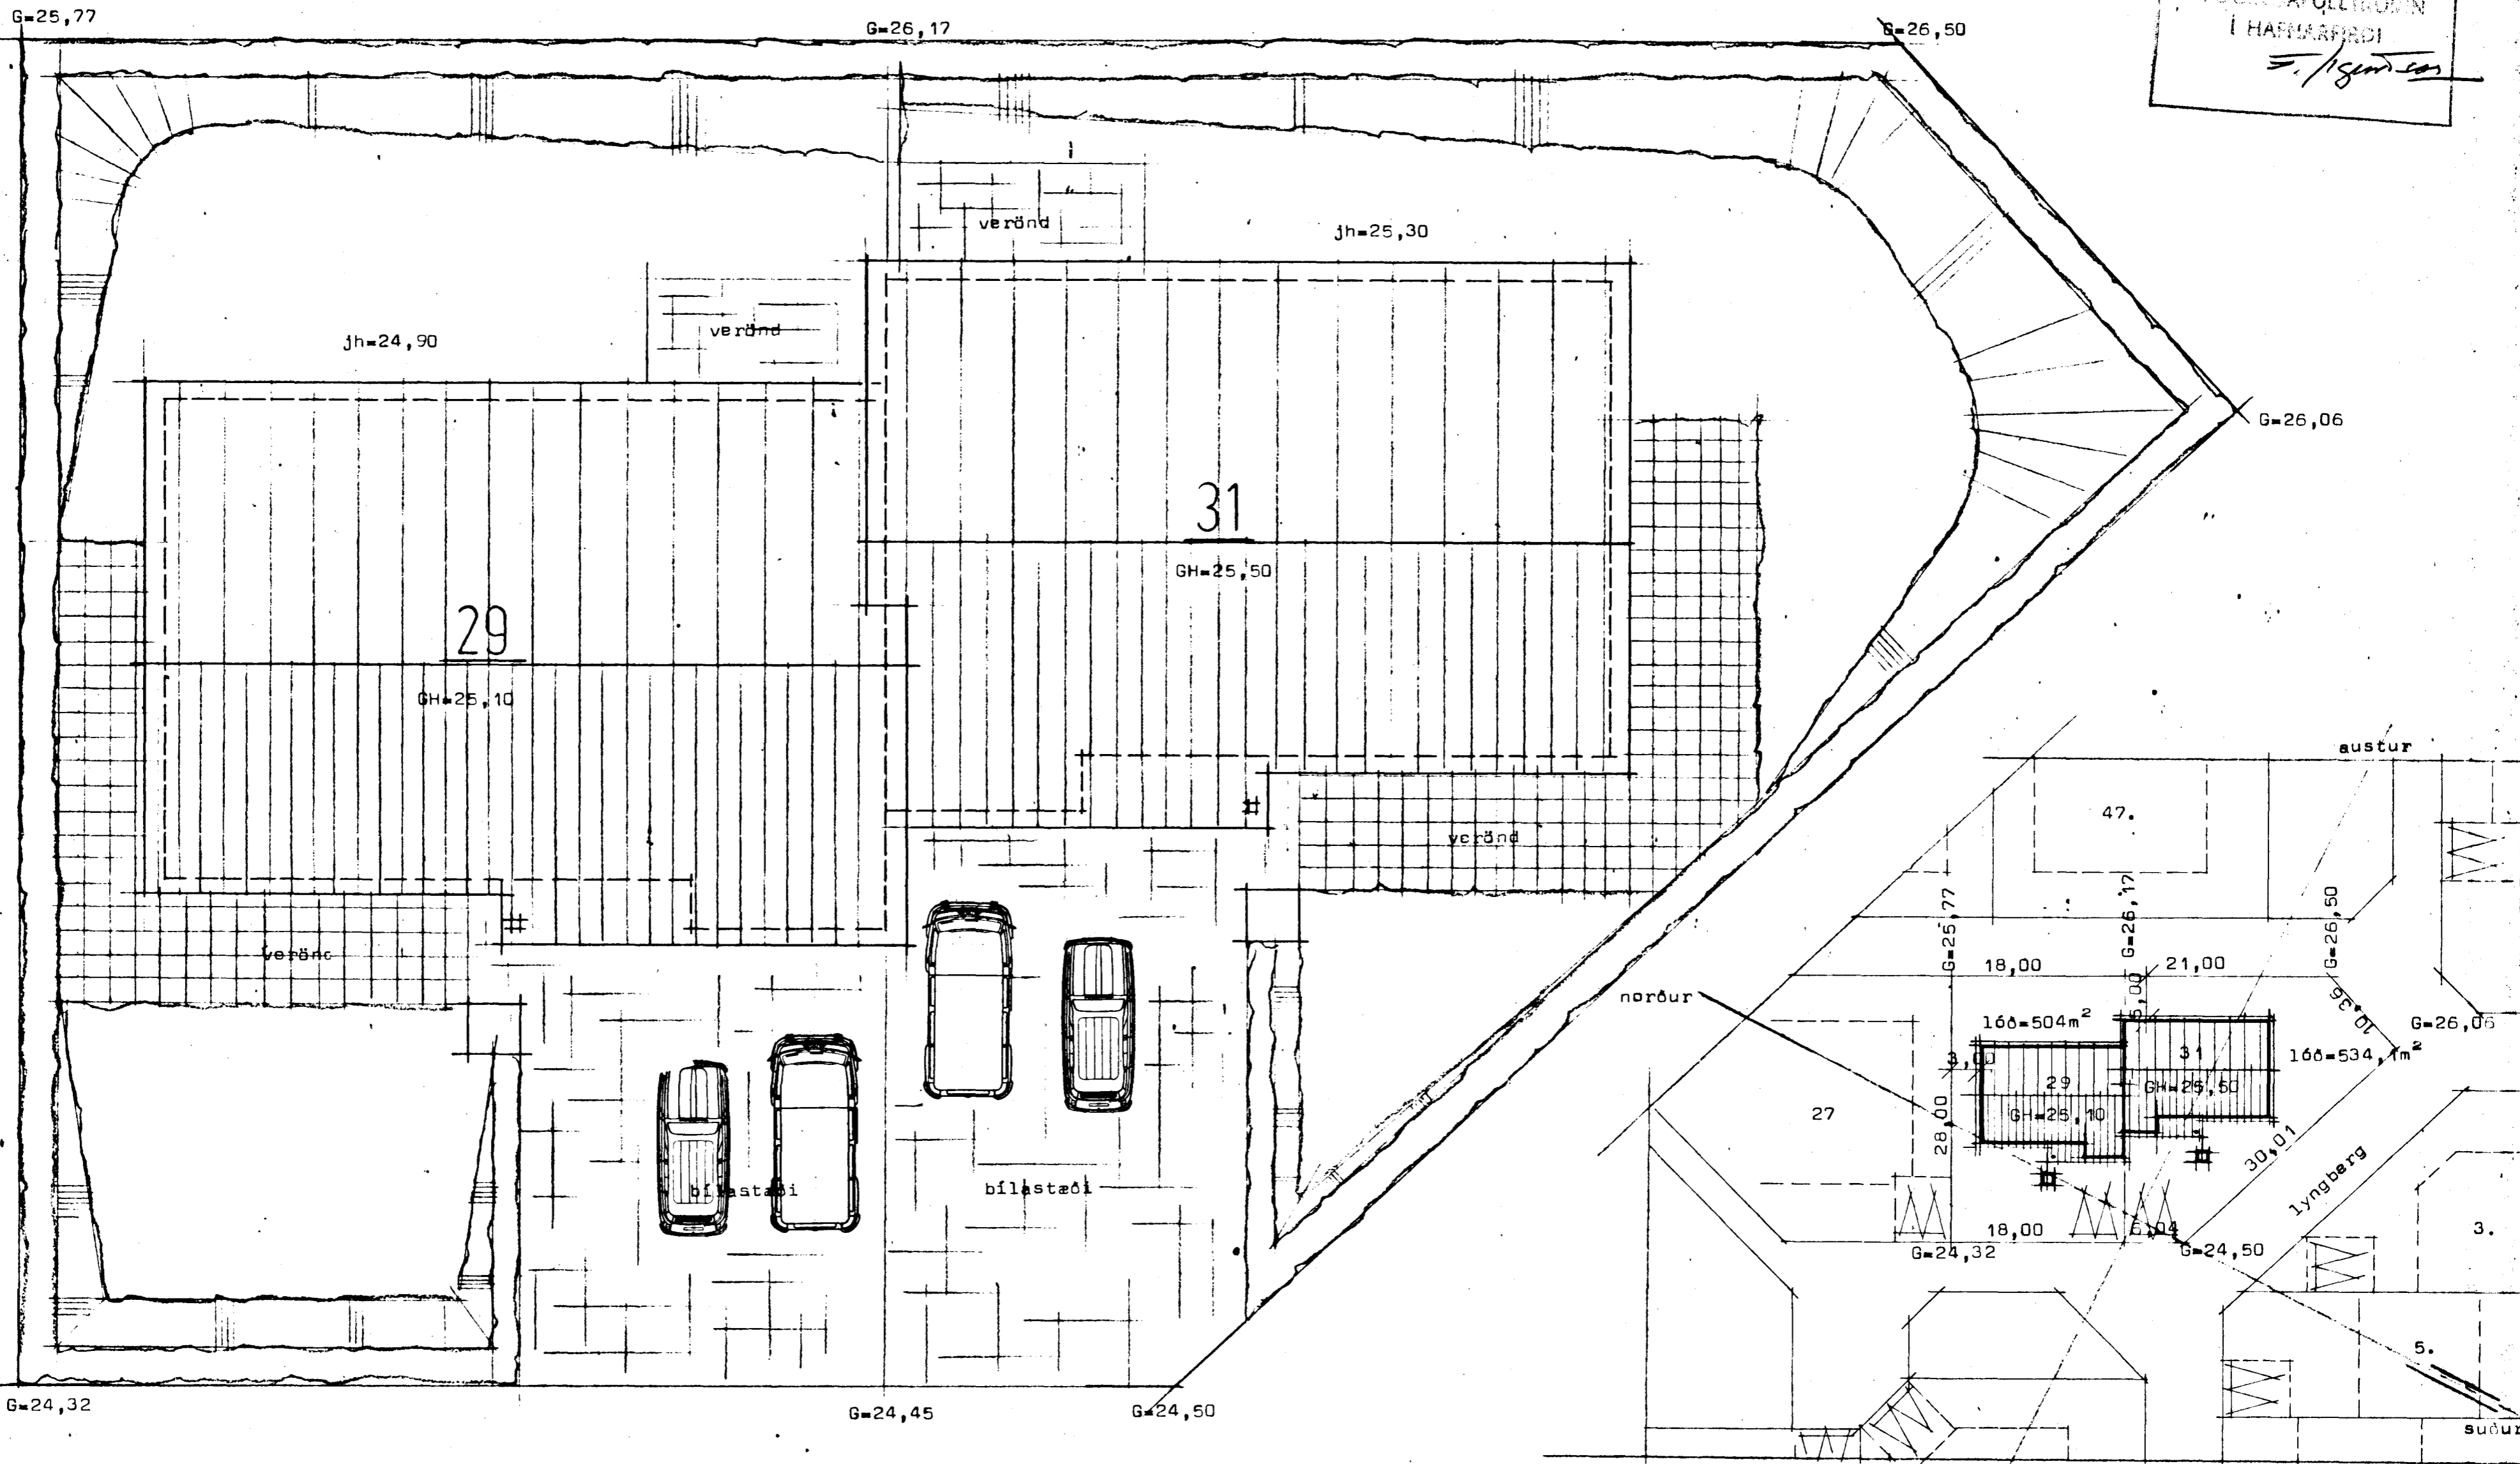

LYNGBERG

Afstæðimynd Mk 1:500

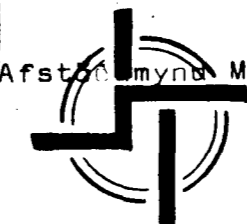

STAÐALHÚS S F
TEIKNISTOFA SÍÐUMÚLA 31 SÍMI 83141

VERKEFNI	DAGS.	1985	VERK NR
Lóðar og afstæðumynd	MKV.	1:100 1:500	85-15
Lyngberg 29-31 Hafnarfirði	BR.		
	BLAD NR	1.03	

SIGURDUR GUDMUNDSSON SIGURDUR P. KRISTJÁNSSON FTFI