
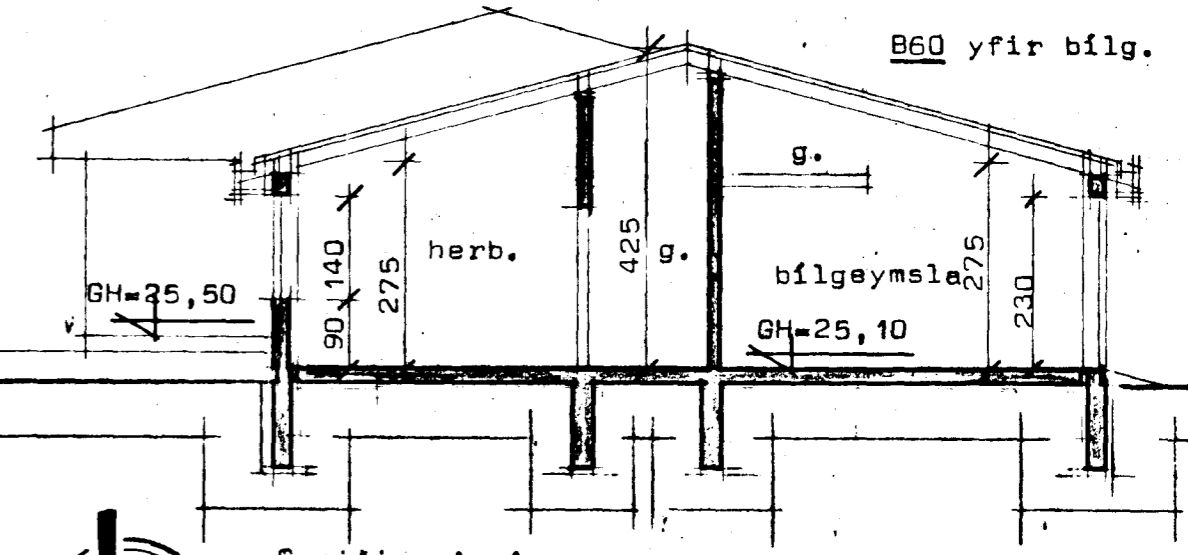


Samþykkt á fundi byggingar
 nefndar þ. 29. 4. 1985
 BYGGINGAVALDEYINGU
 Í HAFNARFIRÐI
 S. Sigurdsson

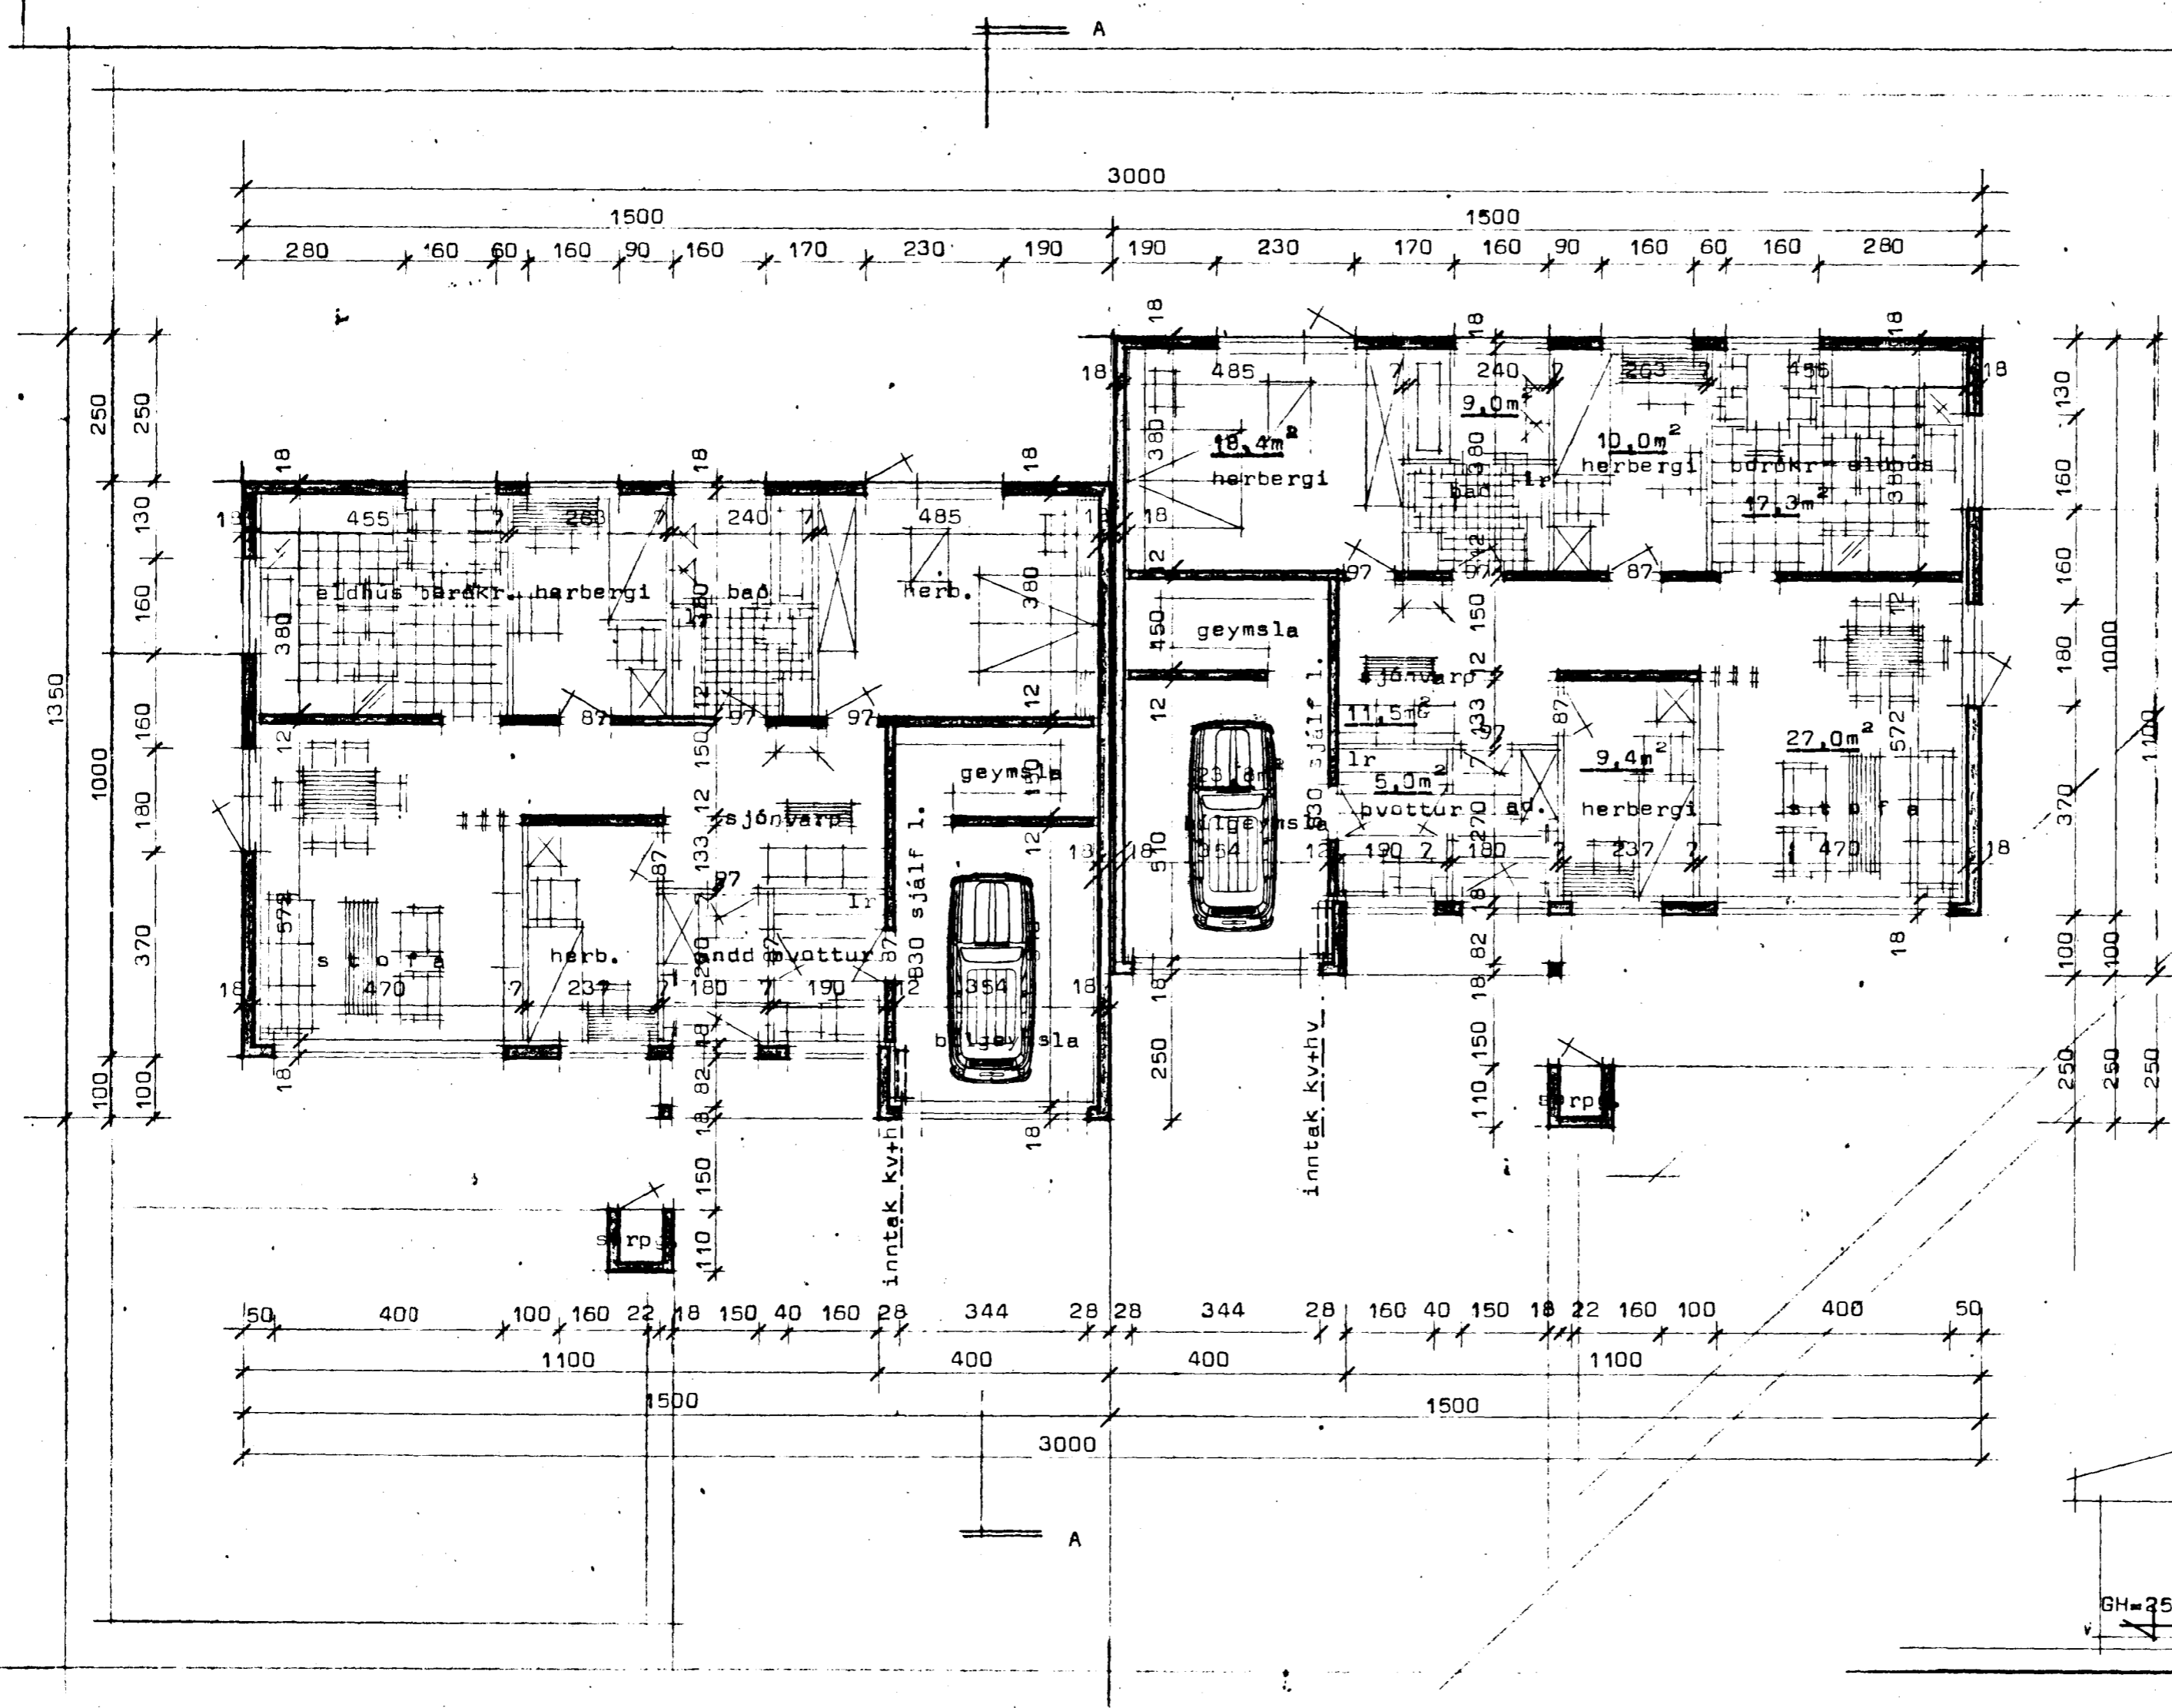

Sneiðing A-A
STAÐALHÚS S/F
 TEIKNISTOFA SÍÐUMÚLA 3I SÍMI 8314I

VERKEFNI	DAGS.	1985	VERK NR 85-15
Grunnmynd og sneiðing	MKV.	1:100	
Lyngberg 29-31 Hafnarfirði	BR.		
	BLAD NR	1,01	

SIGURDUR GUDMUNDSSON SIGURDUR P KRISTJÁNSSON FTFI