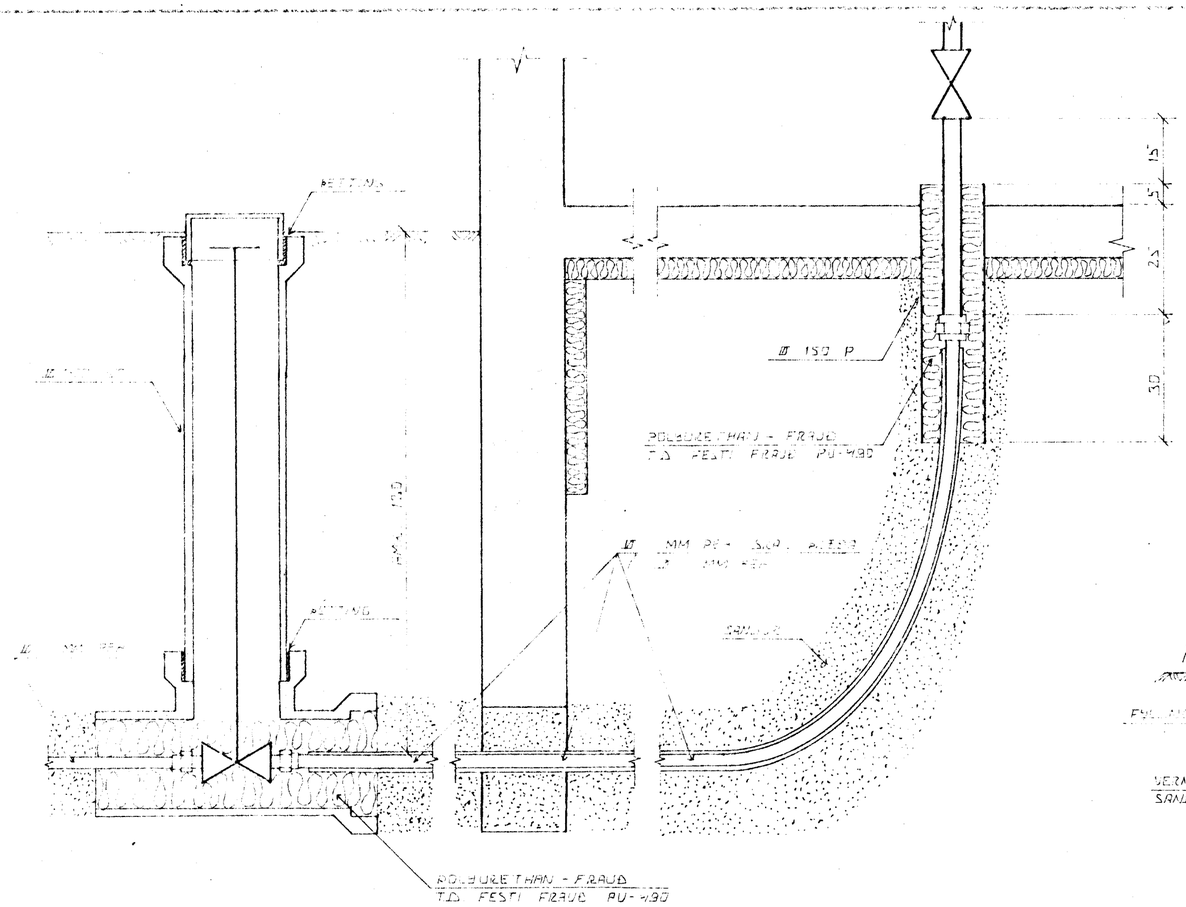

INNTAK VATNSVEITU

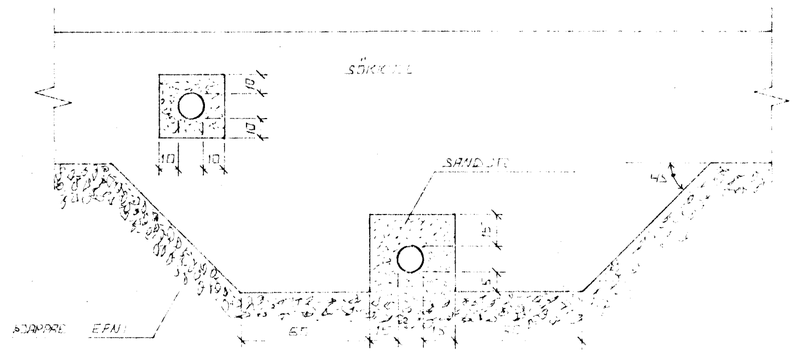

FRÁGANGUR LAGNA UNDIR OG Í SÖKKULVEGG

GRAFIÐ SKAL FYRIR LÖGNUM UNDIR SÖKKLUM. ÁÐUR EN ÞEIR ERU STEYPTIR.

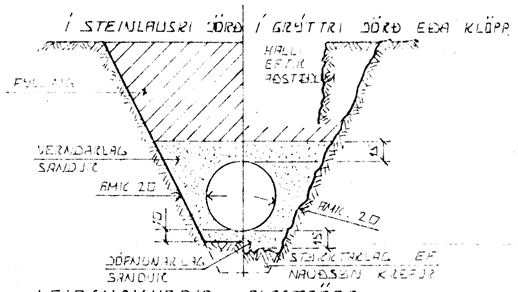

LEIÐSUSKURÐIR PLASTRÖRA

BURÐARGETA PLASTRÖRA TIL AÐ STANDAST NOTÁLAG AUK ÞUNGANS AF JARÐLAGINU SEM YFIR LEIÐSLUNNI LIGGUR RÆÐST EINGÖNGU AF HVAÐ VEL SANDUR ER ÞJAPPAÐUR KRINGUM RÖRIN ÞESS VEGNA SKAL VANDA MÖÖG ÞJÖPPUN ÞAR SEM HÆTTA ER Á UMFERÐARÁLAGI

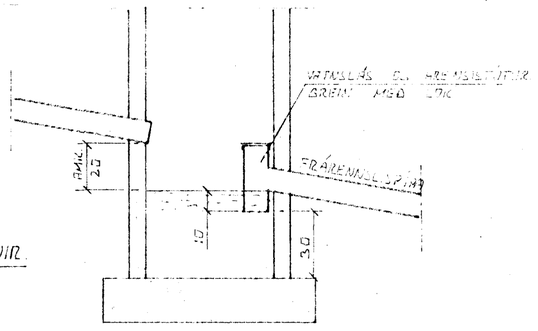

TÁKN FYRIR GRUNNLAGNIR

SKOLPLÖGN

REGNVATNSLÖGN

REGNVATNSLÖGN + JARÐVATNSLÖGN

JARÐVATNSLÖGN

SAFNBRUNNUR

BRUNNUR FYRIR JARÐVATN OG REGNVATN FRÁRENNSLISPÍPA SKAL VERA AMK 150 CM FRÁ YFIRBORÐI JARÐVEGS

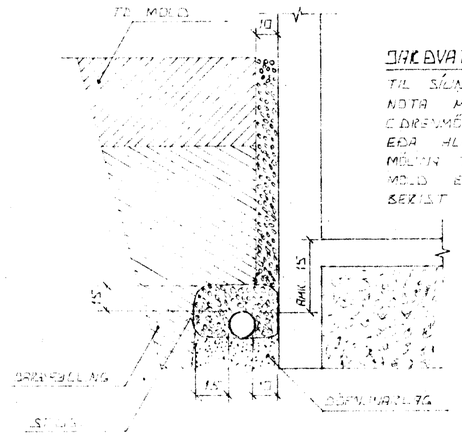

JARÐVATNSLAGNIR

TIL SÍUNAR Á JARÐVATNI SKAL NOTA MÖL STÆRÐ 0,7 - 3 CM. ÖRENMÖLI SETJA SKAL STRIGA EÐA HLIÐSTÆÐ EFNI YFIR MÖLINA TIL VARNAR ÞVI AÐ MOLD EÐA FINN SANDUR BERIST Í LÖGNINA

ÚTGRÖFTUR.

ÚTGRÖFTUR FYRIR LEIÐSLUM SKAL EKKI VERA DÝPRI EN BOTN UNDIRSTAÐA. EF NAUÐSYNLEGT ER AÐ LEGGJA LEÐSLUR DÝPRA EN UNDIR-STÖÐUR VERÐUR AÐ LEGGJA LEÐSLUNA ÞAÐ LANGT FRÁ UNDIRSTÖÐUM, AÐ ÁSETA ÞEIRRA SÉ ÖRUGG HLUTFALL MILLI DÝPTAR OG FJARLÆGÐAR SKAL EKKI VERA MEIRA EN 1:2

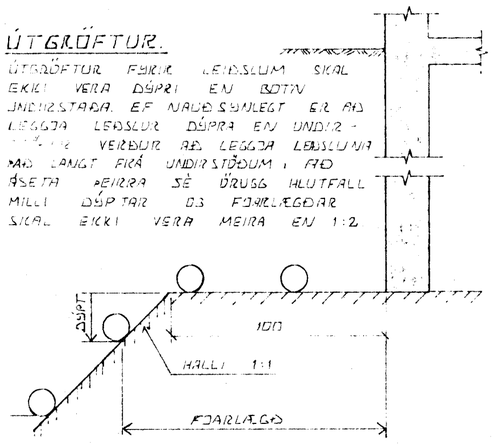

28. des. 1987 HAFNARFJARÐARBÆR BYGGINGAFULLTRÚI

F.H.
H.A.

BR.NR.	DAGS	EÐLI BREYTINGAR	SIGN.

LYNGBERG 33 HAFNARFIRÐI

ALMENNAR SKÝRINGAR. FRÁRENNSLISLAGNIR OG INNTAK VATNSVEITU.

DAGS	SEPT. '87
HANNAÐ	
TEIKNAÐ	
VERK NR	8738
BLAÐ NR	2-01

SIGURÐUR ÞORLEIFSSON TÆKNIFRÆÐINGUR F.T.F.I.

STRANDGÖTU 11 HAFNARFIRÐI SÍMI 54751