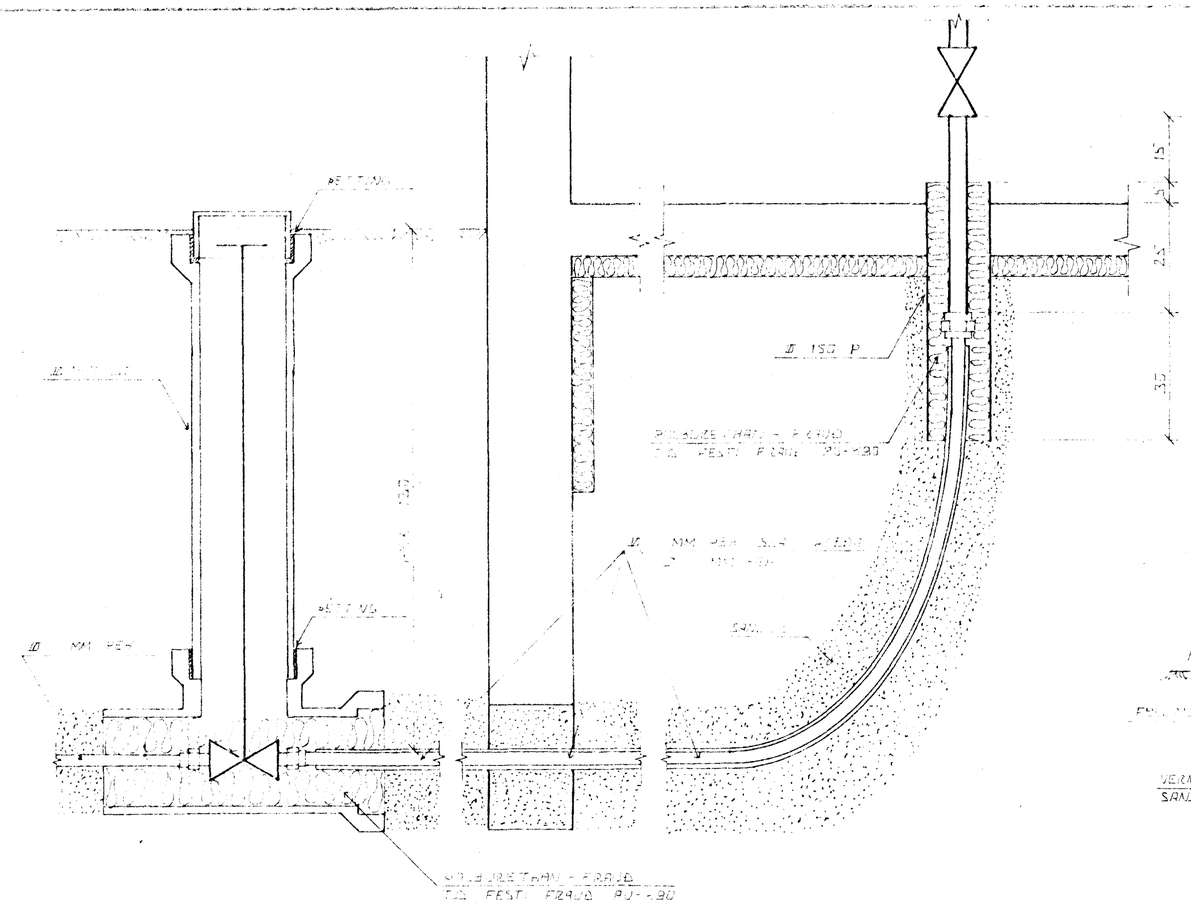

INNTAK VATNSVEITU

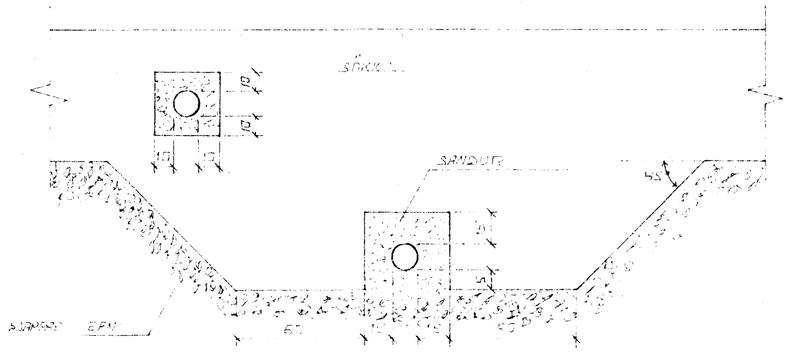

FRÁGANGUR LAGNA UNDIR OG Í SÖKKULVEGG

GRAFIN SKÖL FYRIR LÖGNUM UNDIR SÖKKULM. RÖÐIN EN ÞÉTT EFNI STEYPTIR.

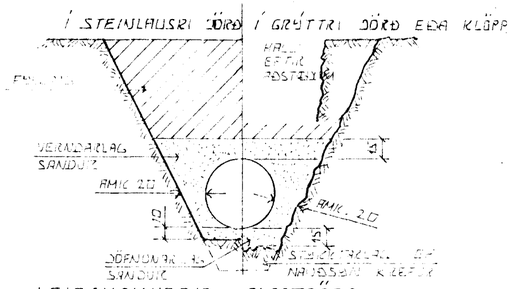

LEIÐSUSKURÐIR PLASTRÖRA

BURÐARGETA PLASTRÖRA TIL AÐ STAND A UT ÚTFLAG AUK ÞUNGANS AF ÞARÐLAGINU SEM FYR LEIÐSLUNNI LIGGUR RÉÐST EINGÖNGU AF HVAÐ VEL SANDUR ER ÞJAPPAÐUR SAMAN ÞESS VEGNA SKAL JAFNA MEÐ ÞJÖPPUN ÞAR SEM HÆTTA ER Á UMFERÐARÁLAG.

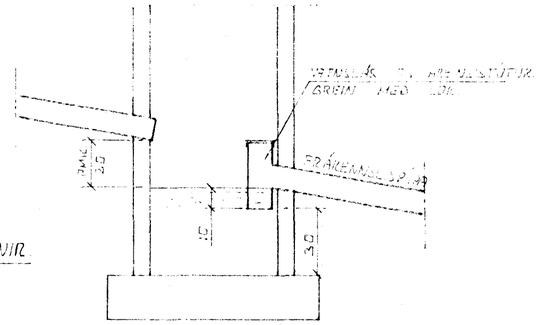

SAFNBRUNNUR

BRUNNUR FYRIR ÞRÝSTIJÖFNUN OG REGULATION FRÁRENNSLISLAGNA MÁ VERA AMK. 150 CM FRÁ MÆLISTÆKI ÞRÝSTIÞÁN.

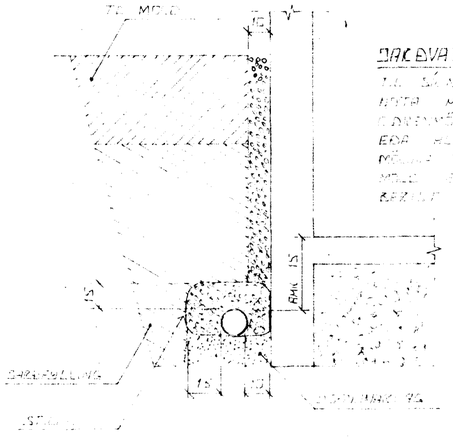

ÞAKÞVATNSLAGNIR

TIL SÁNAK Á ÞAKÞVATNI NOTA MÁL STÆRÐ Ø7-3 ÞAKÞVÖLS EÐA ÁLÞÉTTI EF SKAL MÖGULEGT TIL ÞARFAR ÞÉTTI VG

ÚTGRÖFTUR

ÚTGRÖFTUR FYRIR LEIÐSLUM SKAL EKKI VERA DÝPRI EN BOTN UNDIRSTAÐA EF MÖGULEGT ER AÐ LEGGJA LEIÐSLUR DÝPRA EN UNDIR ÞÆR VERÐUR AÐ LEGGJA LEIÐSLUNAR SAMAN LANGT FRÁ UNDIRSTÖÐUM. AÐ ÁSETA ÞÉRRA SÉ ÖRUGG HLUTFALL MILLI DÝPTAR OG FJARLEGÐAR SKAL EKKI VERA MEIRA EN 1:2.

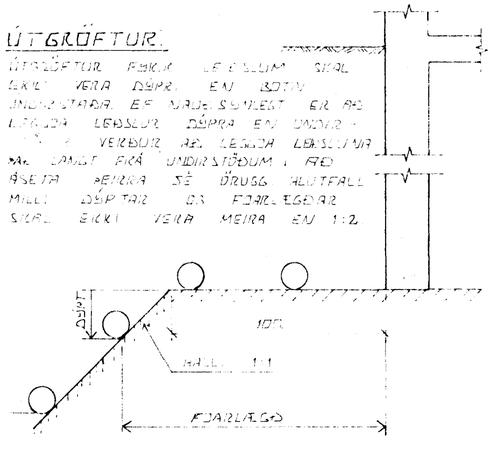

TÁKN FYRIR GRUNNLAGNIR

SKÓLPLAGNIR

REGULATIONSLAGNIR

REGULATIONSLAGNIR + ÞRÝSTIJÖFNUN

ÞAKÞVATNSLAGNIR

12 DEC 1988
HAFNARFJARÐARBÆR
BYGGINGAFULLTRÚI

BR.NR.	DAGS	EÐLI BREYTINGAR	SIGN.

LYNGBERG 33 HAFNARFIRÐI

ALMENNAR SKÝRINGAR. FRÁRENNSLISLAGNIR OG INNTAK VATNSVEITU.

SIGURÐUR ÞORLEIFSSON TÆKNIFRÆÐINGUR F.T.F.I.
STRANDGÖTU 11 HAFNARFIRÐI SÍMI 54751

DAGS SEPT. 1987
HANNAÐ
TEIKNAÐ
VERK NR. 8738
BLAÐ NR. 2-01