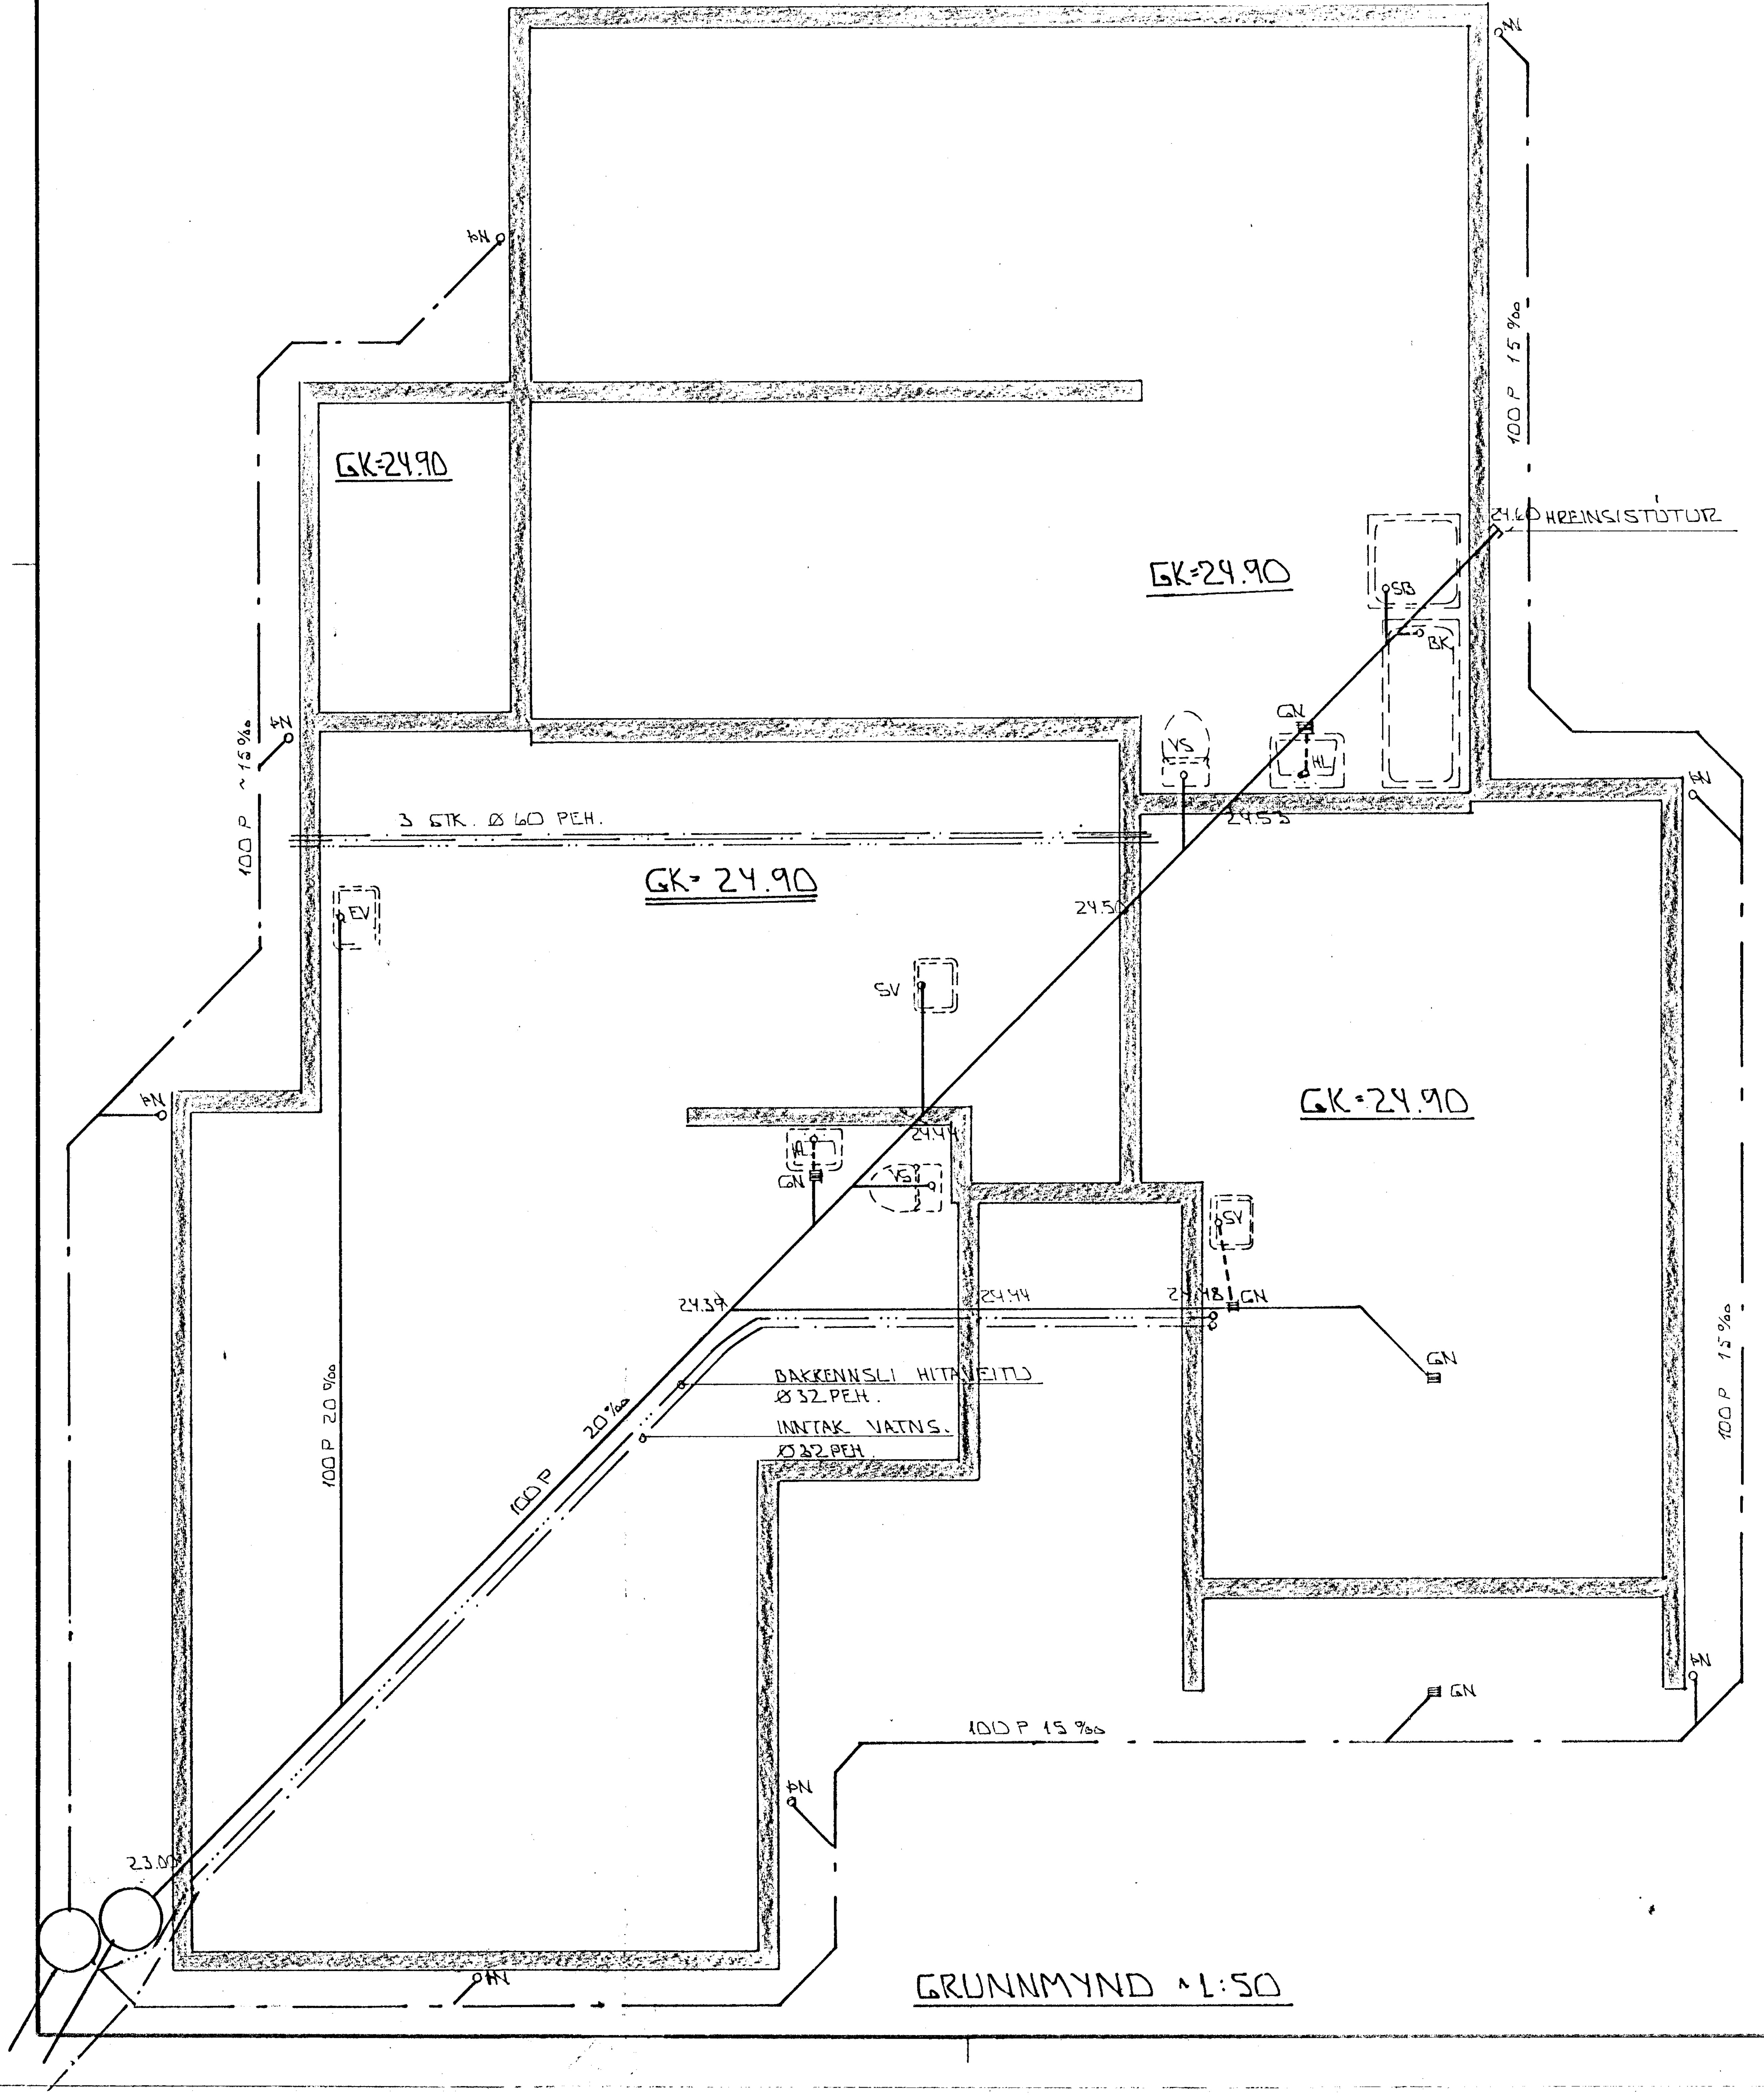

GRUNNMYND 1:50

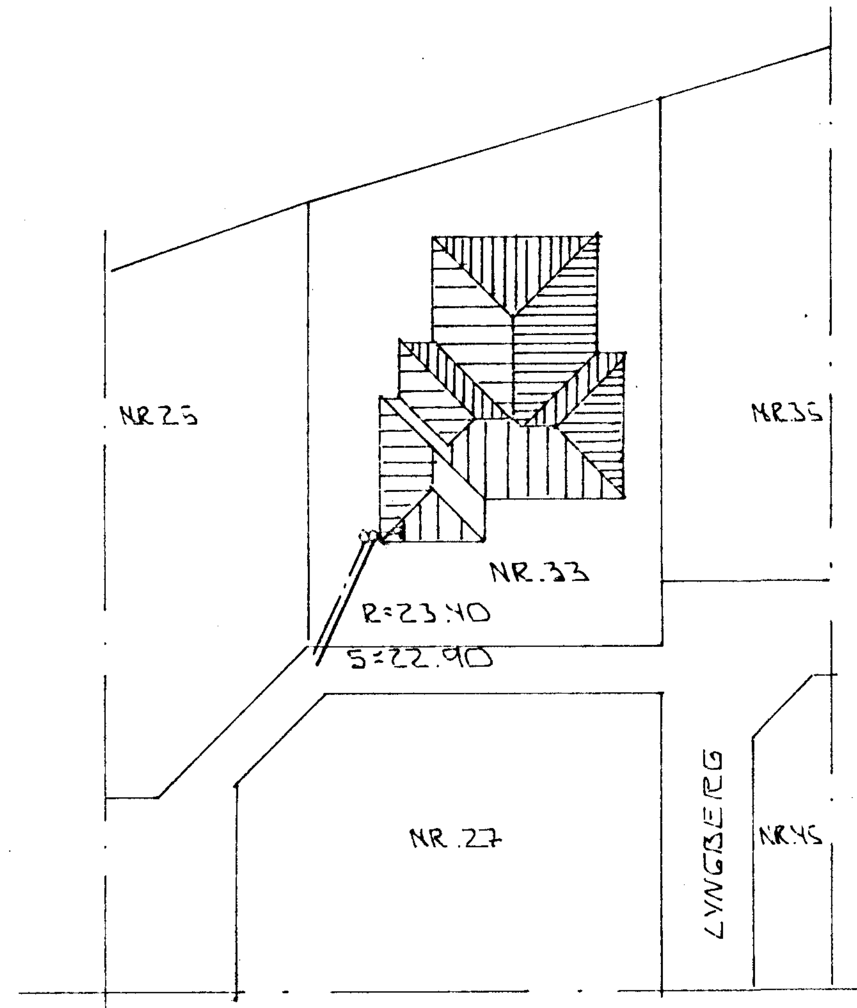

AFSTÖÐUMYND 1:500

12 DEC 1988 HAFNARFJARÐARBÆR BYGGINGAFULLTRÚI

BR.NR.	DAGS.	EÐLI BREYTINGAR	SIGN.

LYNGBERG 33 HAFNARFIRÐI

GRUNNMYND GRUNNLAGNA.

MÆLIKV. 1:50

SIGURÐUR ÞORLEIFSSON TÆKNIFRÆÐINGUR F.T.F.I.

STRANDGÖTU 11 HAFNARFIRÐI SÍMI 54151

DAGS.	SEPT. '87
HANNAÐ	
TEIKNAÐ	
VERK NR.	8738
BLAÐ NR.	2-02