Lyngberg 39 & 39a. Hafnarfirði.

Merkingar í samræmi við ÍST 64.

1. Brunnar og fl. í frárennslislögn.

BG Benzínskilja - olíuskilja.
BR Brunnur
GN Niðurfall í gólfi.eða götu.
NF Niðurfall.
SG Sandgildra Sandskilja.
SN Niðurfall frá svölum.
bN Niðurfall frá þaki

2.Hreinlætistæki

BI Skolskál,(Bidet)
BK Baðker.
EV Eldhúsvaskur.
HL Handlaug.
SB Steypibað.
SV Skolvaskur.
UV Upppvottavél.
VS Vatnssalerni
ÞV Þvottavél.

3.Tákn fyrir hreinlætis og hitalagnir.

Hiti framrásarpípa.
Hiti bakrásarpípa.
Neyzluvatn kalt
Neyzluvatn heitt
Neyzluvarn hringrás.

4.Lokar.

Beinn renniloki.
Einstreymisloki,Stefnuloki.
Hemill.
Mótstaða, Blanda.
Þrýstingsminnkari,þrýstingsfall í örvarstefnu.
Loki með spindil uppúr jörð.
Mismunarþrýstingsjafnari.
Slaufuloki,Yfirfallsloki
Þrívegaloki.
Lofttæming
Krani,töppunarstaður
Skiptir,Sjálfvirkur blöndunarloki.
Blöndunartæki,grunnmynd.
Steypibað grunnmynd.
LP Loftpúði.
Loki með flotholti.
Hitamælir með Kvarða.
Þ Þrýstingsmælir.
H+Þ Hita og Þrýstingsmælir.
Vökvasía td.sáld.
Nýr miðstöðvarofn,grunnmynd.
Gamall miðstöðvarofn grunnmynd.
Magnmælir f.vatn.
Hitaskiptir,millihitari.
Plötumillihitari.

5.Tákn fyrir frárennslislagnir.

Pípulögn fyrir skolp og regnvatn.
Regnvatnslögn pökkuð
Regnvatnslögn + jarðvatnslögn,hálfpökkuð.
Ópökkuð jarðvatnslögn.
a.HL. Lögn a.mm með hreinsiloki
a.bN. Niðurfall frá þaki a.mm í þvermál.
BR1000 Mannengur hreinsibrunnur með karmi og botnrásum.

5.Framh.

BR600. Brunnur fyrir jarðvatn og regnvatn,200.mm hæðarmunur milli að og frárennslispípu.
BG1000. Brunnur sé með loki í karmi og vatnslás á frárennslispípu
Benzín eða olíugildra með karmi og loki þvermál 1000.mm.
SS Sandgildra með vatnslási.
SS Sandgildra án vatnslásss.
Grjóthrip,utanmál sjá grunnmynd.

6.Skýringar:

6.1.Frárennsli.

Pípur í grunnlögn og brunnar séu úr steinsteypu eða öðru efni sem byggingaryfirvöld samþykkja.
Innri þvermál pípna eru gefin í mm. á grunnmynd.
Samskeyti pípna skal þétta með gúmíhring.Pípur skulu liggja á belgnum í allri lengd sinni í beinni línu milli stefnubreytinga
Allar beygjur og greinar á lögn skal gera með þar til gerðum tengistykkjum.
Pípur innanhúss séu úr PEH,PPS eða steypujárni,efni og frágangur sé í samræmi við ÍST.um frárennslislagnir.

6.2.Hitalögn.

Pípur séu svartar stálpípur og eru innri þvermál þeirra gefin í mm á kerfismynd.Pípur skal setja saman með tengistykkjum með grunnum gengjum.
Þrýstireyna skal kerfi með köldu vatni og 6.kp/cm^2,skal sá þrýstingu haldast á kerfinu í 6.klst.
Tvímála skal pípur með oxydmenju og einangra þær með 2.cm, glerullarskálum,utanum einangrun skal vefja mjúkan plastdúk.
Pípur liggi í einangrun útveggja nema annað sé tekið fram.
á hvern ofn komi loki ,lofttæmingarskrúfa og stillitæ eins og ofnaskrá getur á um.

6.3.Neyzluvatnslögn.

Pípur séu zinkhúðaðar stálpípur og eru innri þvermál þeirra merkt á kerfismynd:
Setja skal pípur saman með tengistykkjum með grunnum gengjum
Þrýstireyna skal kerfið með 10.kp/cm^2 með köldu vatni og skal þrýstingur haldast í 6.klst
Pípur skal einangra með 2.cm glerullarskálum,utanum skálar skal vefja mjúkan plastdúk.

7.1.Mælagrind hitaveitu.

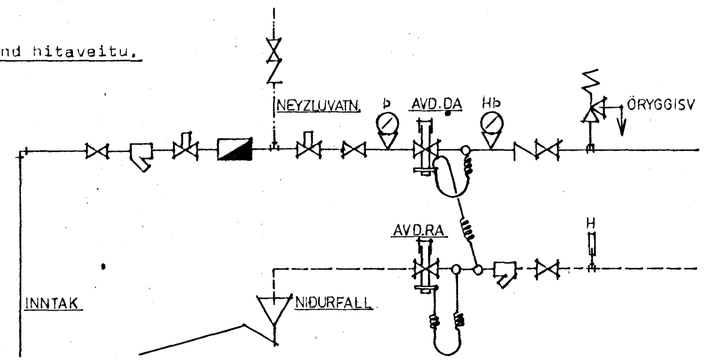

7.2 Tengingar á miðstöðvarofni.

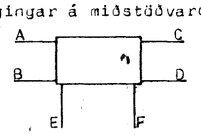

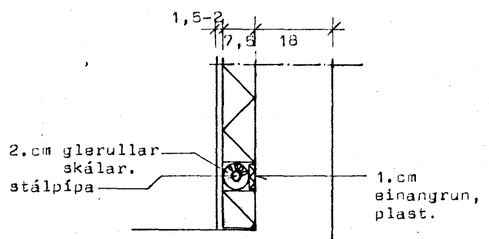

Pípa í einangrun útv.

Skrá yfir ofnastærðir.

Númer	Wött Δ_t=40°C	Ofnkó-ofnar Tilvísun.(gerð/h/l.)	Tengi	Loki. Danfoss	Loft tæming	Stilli -tæ.
101.	1076	P10 750 1600. cd10	fjvr	+	+	
102	1312	P21 600 1400 ab10	fjvr	+	+	
103	1312	P21 600 1400 ab10	fjvr	+	+	
104.	462	P20 750 480 ab10	fjvr	+	+	
105.	1109	P20 600 1400 cd10	fjvr	+	+	
106	676	P10 600 1400 cd10	fjvr	+	+	
107	3211	P34 300 3400 bc10	fjvr	+	+	
201	1196	P10 750 2000 ab10	fjvr	+	+	
202	676	P10 600 1400 ab10	fjvr	+	+	
203	1109	P20 600 1400 ab10	fjvr	+	+	
204	462	P20 750 480 cd10	fjvr	+	+	
205	1312	P21 600 1400 ab10	fjvr	+	+	
206	1515	P22 600 1400 cd10	fjvr	+	+	
207	1510	P34 300 1600 bc10	fjvr	+	+	
208	3211	P34 300 3400 bc10	fjvr	+	+	

11. mars 1988 HAFNARFJARÐARBÆR BYGGINGAFULLTRÚI EV

STAÐALHÚS SF
TEIKNISTOFA SÍÐUMÚLA 31 SÍMI 83141

VERKEFNI	DAGS. mars 1988	VERK NR
Merkingar og skýringar á lagnateik	MKV.	87-13
Lyngberg 39 Hafnarfirði	BR.	
	BLAÐ NR 3.01.	

SIGURÐUR GUÐMUNDSSON SIGURÐUR P KRISTJÁNSSON FTFÍ