


Lyngberg 39 Hafnarfirði

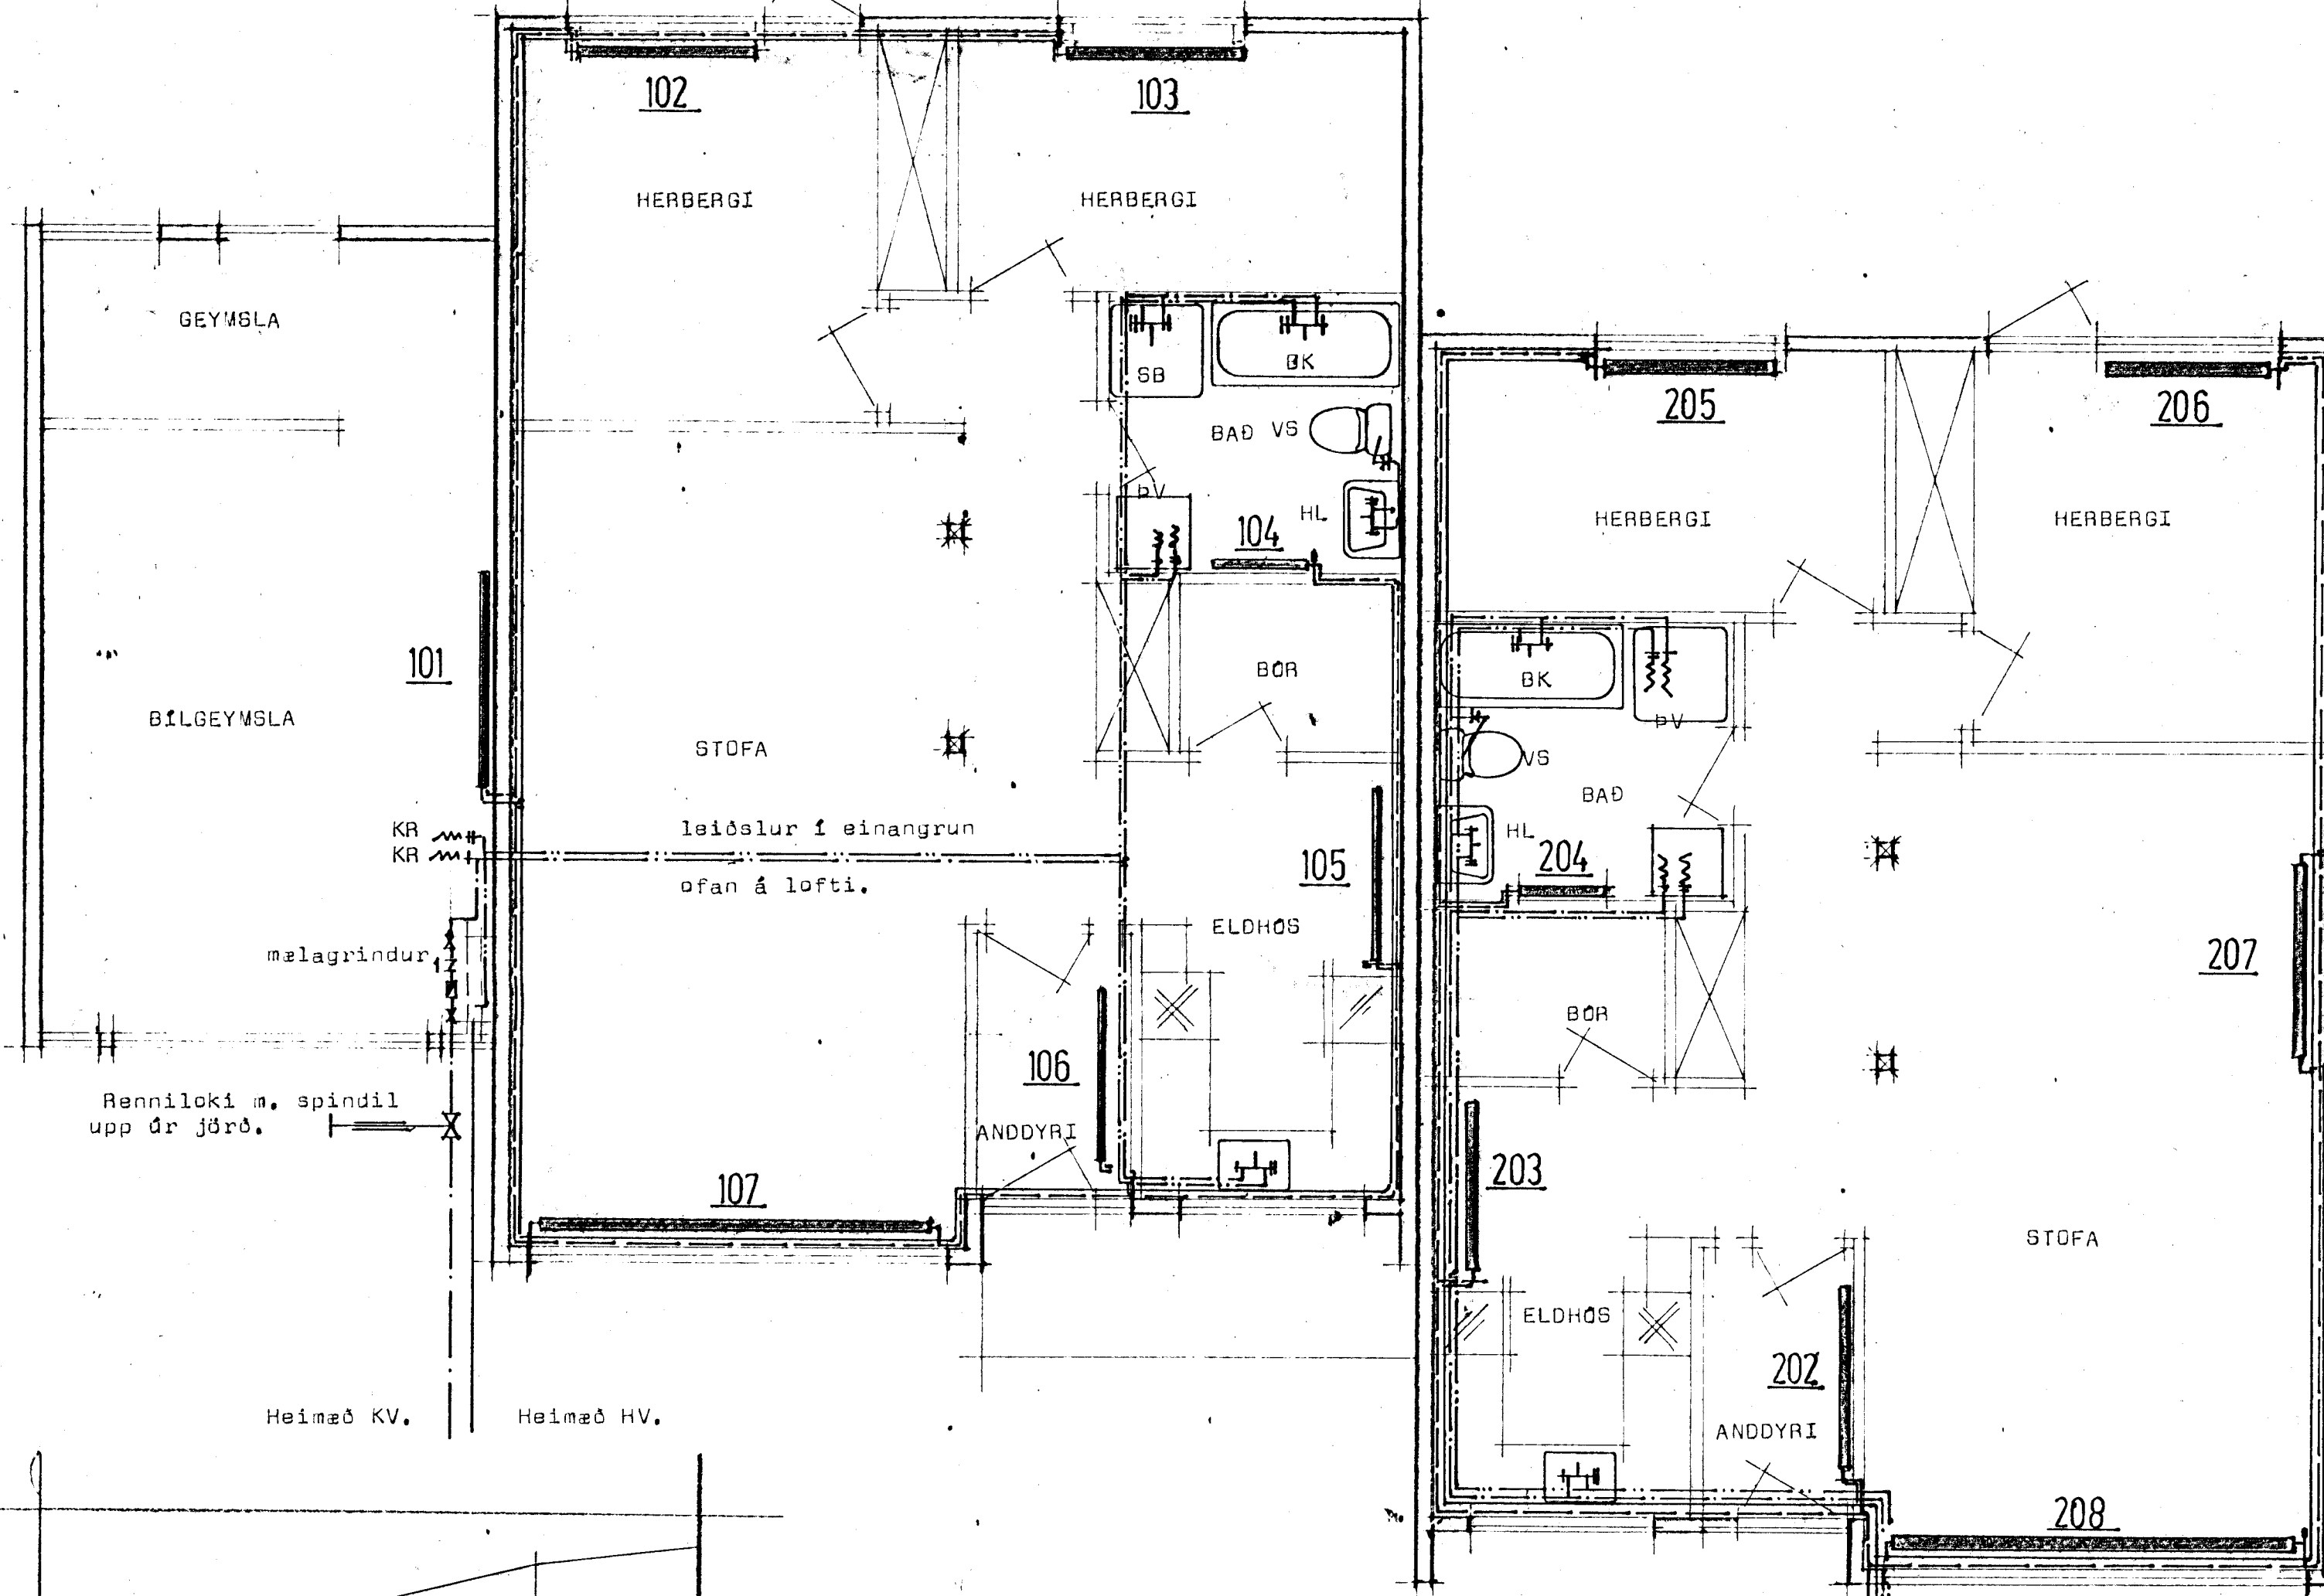



Renniloki m. spindil upp úr jörð.

Heimæð KV. Heimæð HV.

heimæð kv heimæð hb

Afstaðamynd Mk 1:500

Renniloki m. spindil upp úr jörð.

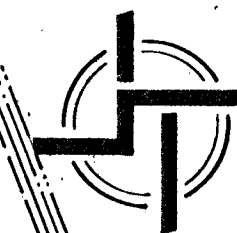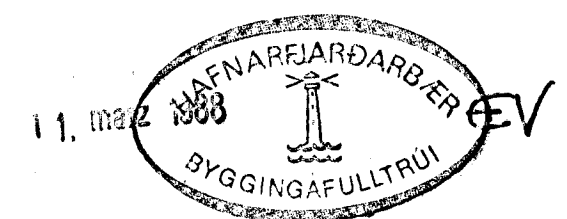

STADALHÚS S.F.

TEIKNISTOFA SÍÐUMÚLA 31 SÍMI 83141

VERKEFNI Hitalögn og neysluv.	DAGS. 10 dás 1987	VERK NR
Heimæð HV	MKV.	87-13
Heimæð KV	BR.	
Renniloki m. spindil upp úr jörð.	BLAD NR 3,03.	
SIGURDUR GUDMUNDSSON		SIGURDUR P. KRISTJÁNSSON FTÍ