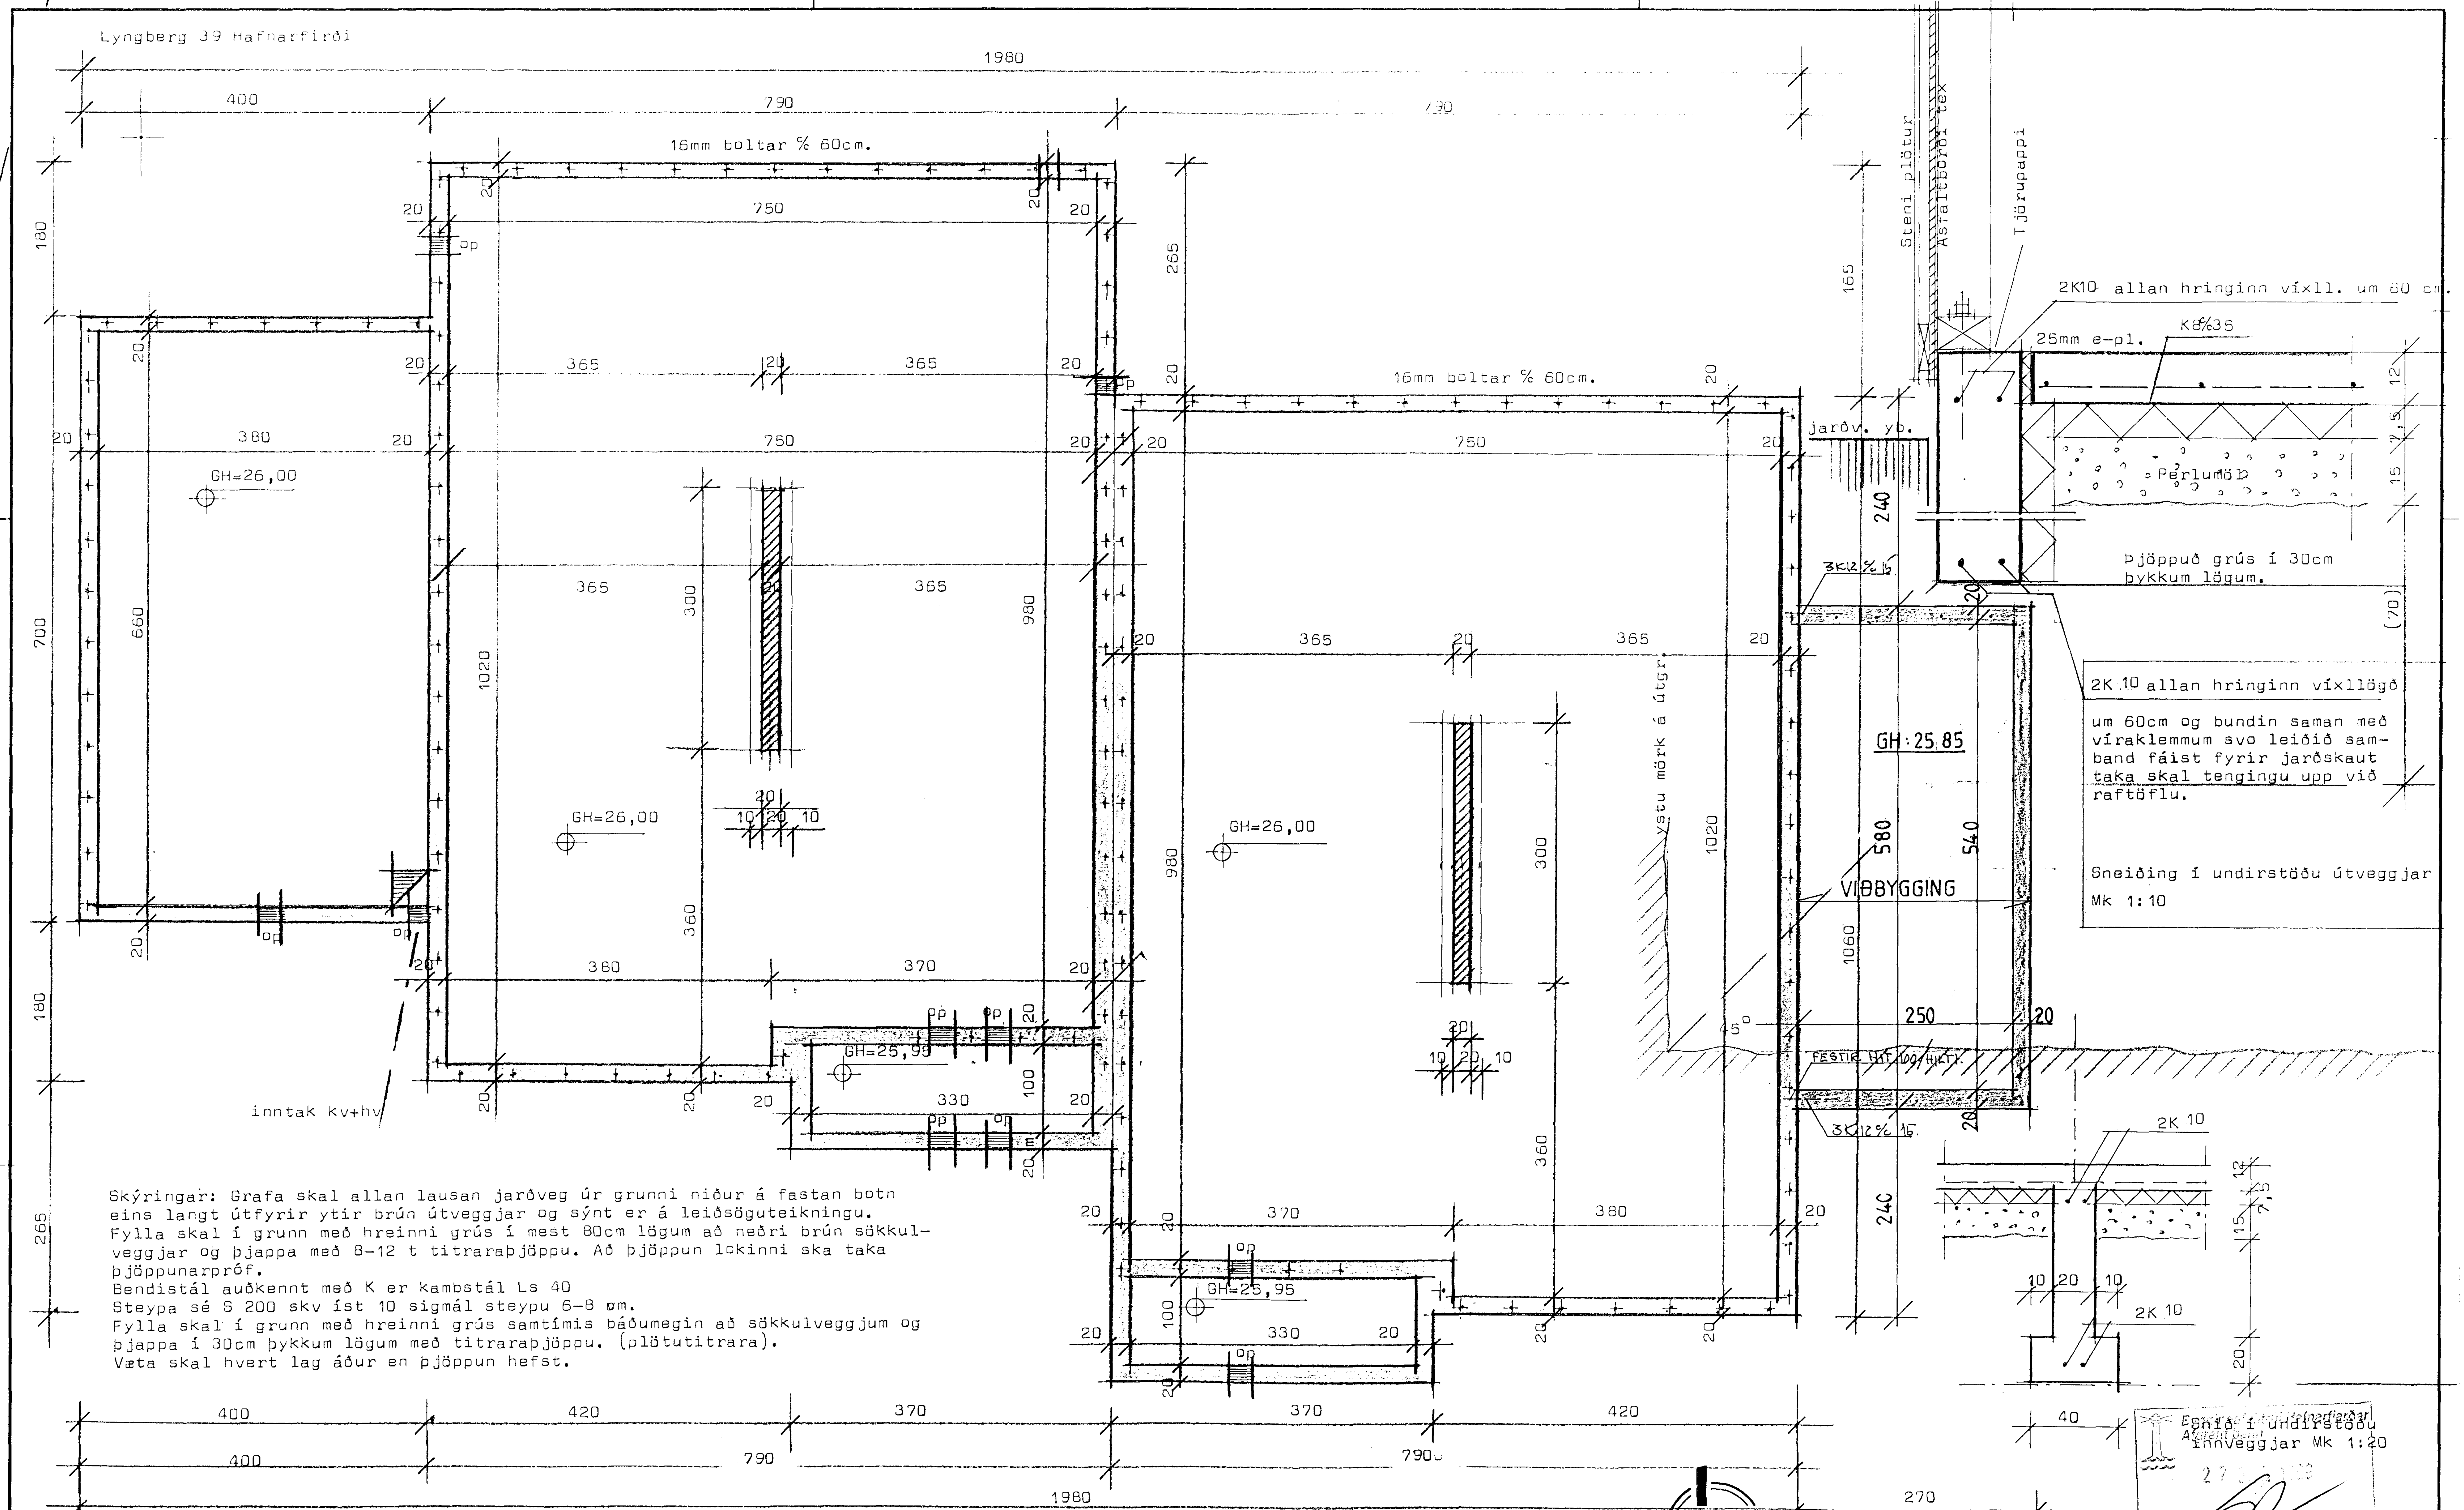

Skýringar: Grafa skal allan lausan jarðveg úr grunni niður á fastan botn eins langt útfyrir ytir brún útveggjar og sýnt er á leiðsöguteikningu.
Fylla skal í grunn með hreinni grús í mest 80cm lögum að neðri brún sökkulveggjar og þjappa með 8-12 t titraraþjöppu. Að þjöppun lokinni ska taka þjöppunarpróf.
Bendistál auðkennt með K er kambstál Ls 40
Steypa sé S 200 skv íst 10 sigmál steypu 6-8 cm.
Fylla skal í grunn með hreinni grús samtímis báðumegin að sökkulveggjum og þjappa í 30cm þykkum lögum með titraraþjöppu. (plötutitrara).
Væta skal hvert lag áður en þjöppun hefst.

Ath. hæðir á opum sjá fráveituteikningu.

STAÐALHÚS SF
TEIKNISTOFA SÍÐUMÚLA 31 SÍMI 83141

VERKEFNI	DAGS. 1987	VERK NR
Undirstöður	MKV. 1:50 1:20 1:10	86-51
Lyngberg 39 Hafnarfirði	BR.	
	BLAÐ NR 2,01	

SIGURÐUR GUÐMUNDSSON SIGURÐUR P KRISTJÁNSSON FTFÍ