
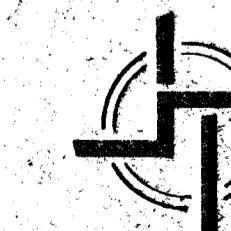


Lýngberg 3 Hafnarfjörð

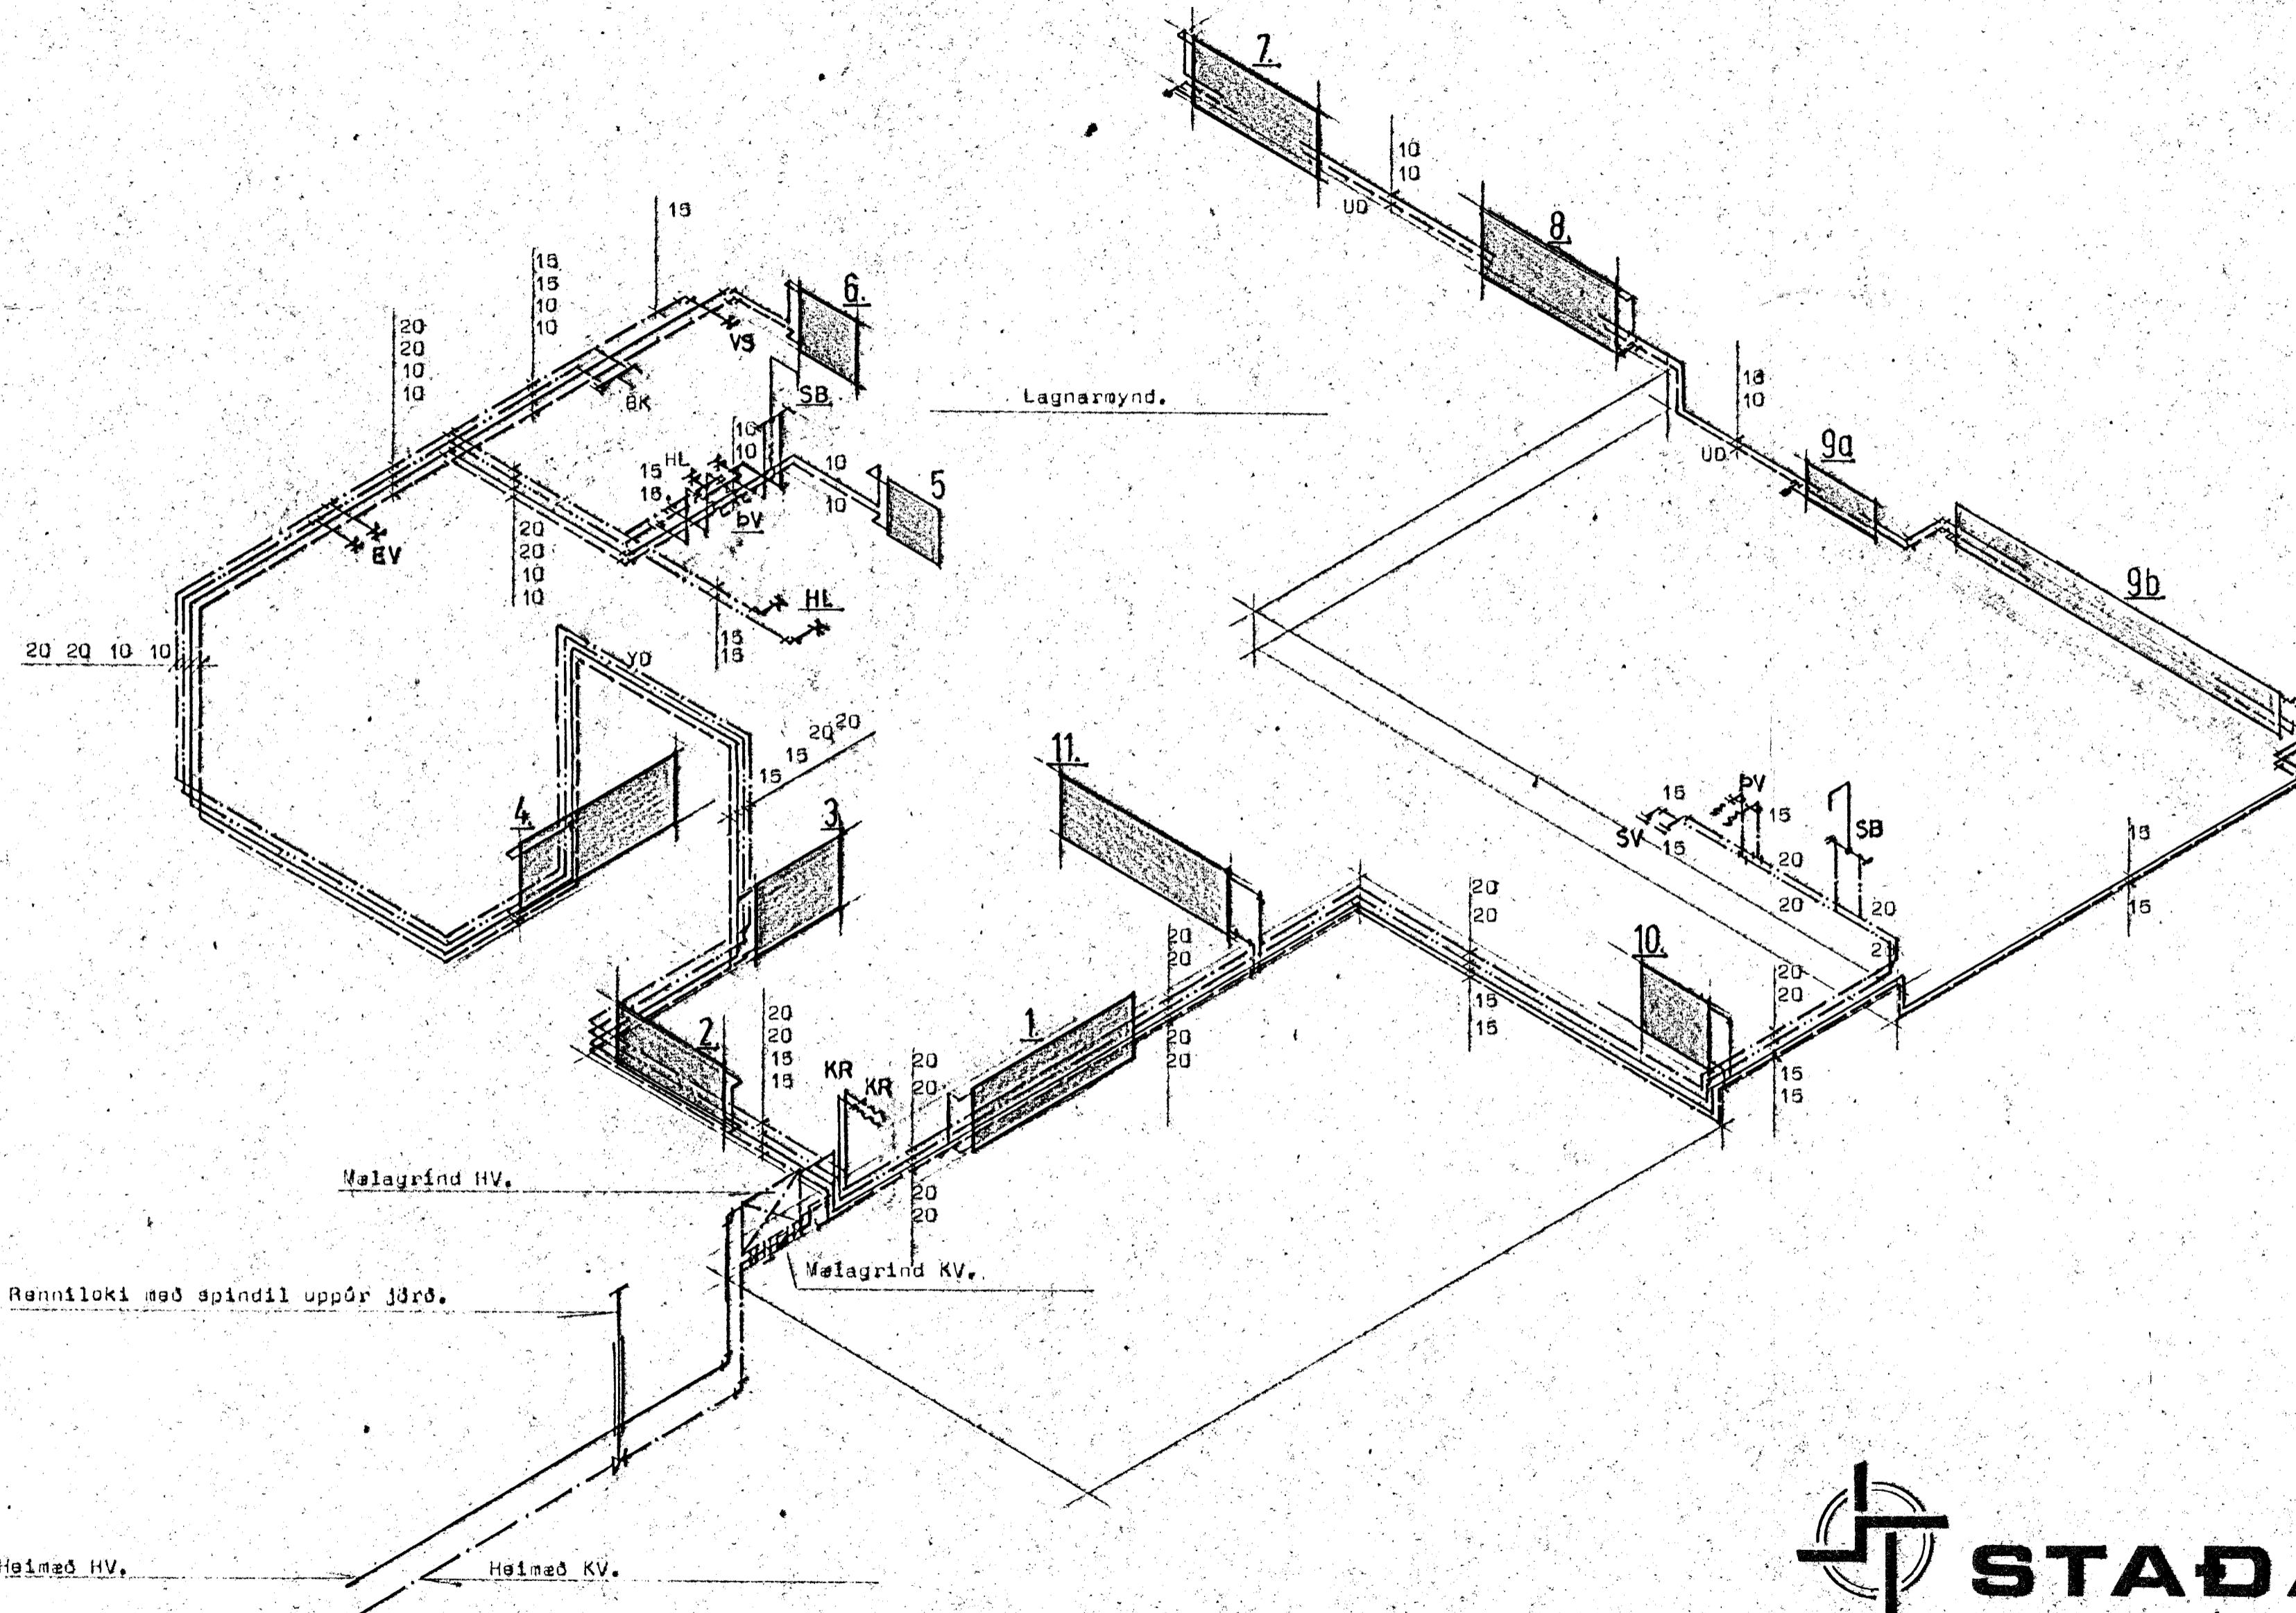

STAÐALHÚS

TEKNISTOFA SÍÐUMÚLA 31 SÍMI 83141

VERKEFNI

Hita og náeysluvatnslögn

Lýngberg 3 Hafnarfjörði

DAGS.

1986

VERK NR

86-23

MKV.

08. Feb. '87 SK

BLAD NR

3-4

Guðrún Þ. Kristjánsson *Sigurður P. Kristjánsson*

SIGURÐUR GUÐMUNDSSON SIGURÐUR P. KRISTJÁNSSON ETFF

