

Skýringar:

Tákn yfir taki:


- GNF gólfniðurfell
- GNG gólfniðurfell með gegnumrennsli
- PNF þakniðurfell
- HL hendlaug
- BK baðkar
- SB sturtubað
- VS vatnsælerni
- SV skolvaskur
- EV þvottavél
- EV eldhúsvaskur
- UEV uppþvottavél

- Skólplögn Ø100 PVC plaströr.
- Regn- og jarðvatnslögn Ø100 PVC plást með götun(rifum) að ofanverðu.
- Frárennsli hitaveitu Ø32 PHE rör.
- Heimæð kalt vatn, Ø25 PEH rör.
- Heimæð hitaveita.


Lagnir skulu vera í samræmi við IST 68 útgáfan 1986.

GRUNNMYND M,1:50

HEIMÆÐ HITAVEITU

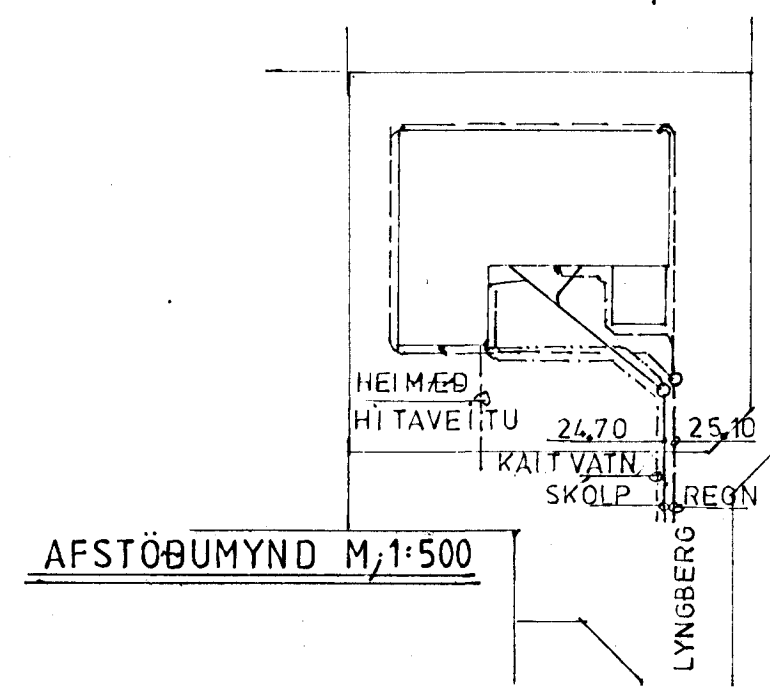

AFSTÖBUMYND M,1:500

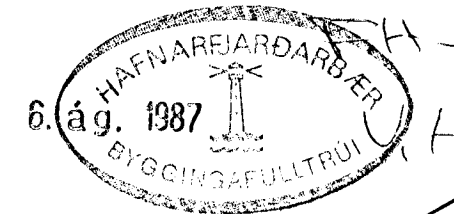

VERKHÖNNUN
VERKFRÆÐI- OG TEIKNISTOFA

ARMÚLA 21 Reykjavík, sími: 91-39900
 Verk nr. 288 Teiknað:
 Teikn. nr. 201 Hannað:
 Mælikv.: 1:50 1:500 Samþykkt/Árnir Jónsson
 Dags. 6.8.1987 Breytt:
 Verkefni:
 LYNGBERG 41 HAFNARFIRÐI
 Heiti teikn.: FRÁRENNSLI Í GRUNNI
 SKÓLP, JARÐVATN- OG REGNVATNSLAGNIR

BRUNNUR Ø600 PL
BOTNHÆÐ 25,17 EFRI BRÚN CA 26,30

BRUNNUR Ø600 PL
BOTNHÆÐ 24,80

KALT VATN Ø32 PL
SKÓLP Ø150 ST
HALLI 20 MM/M
REGNVATN Ø100 ST
HALLI 10 MM/M

24,70 25,10