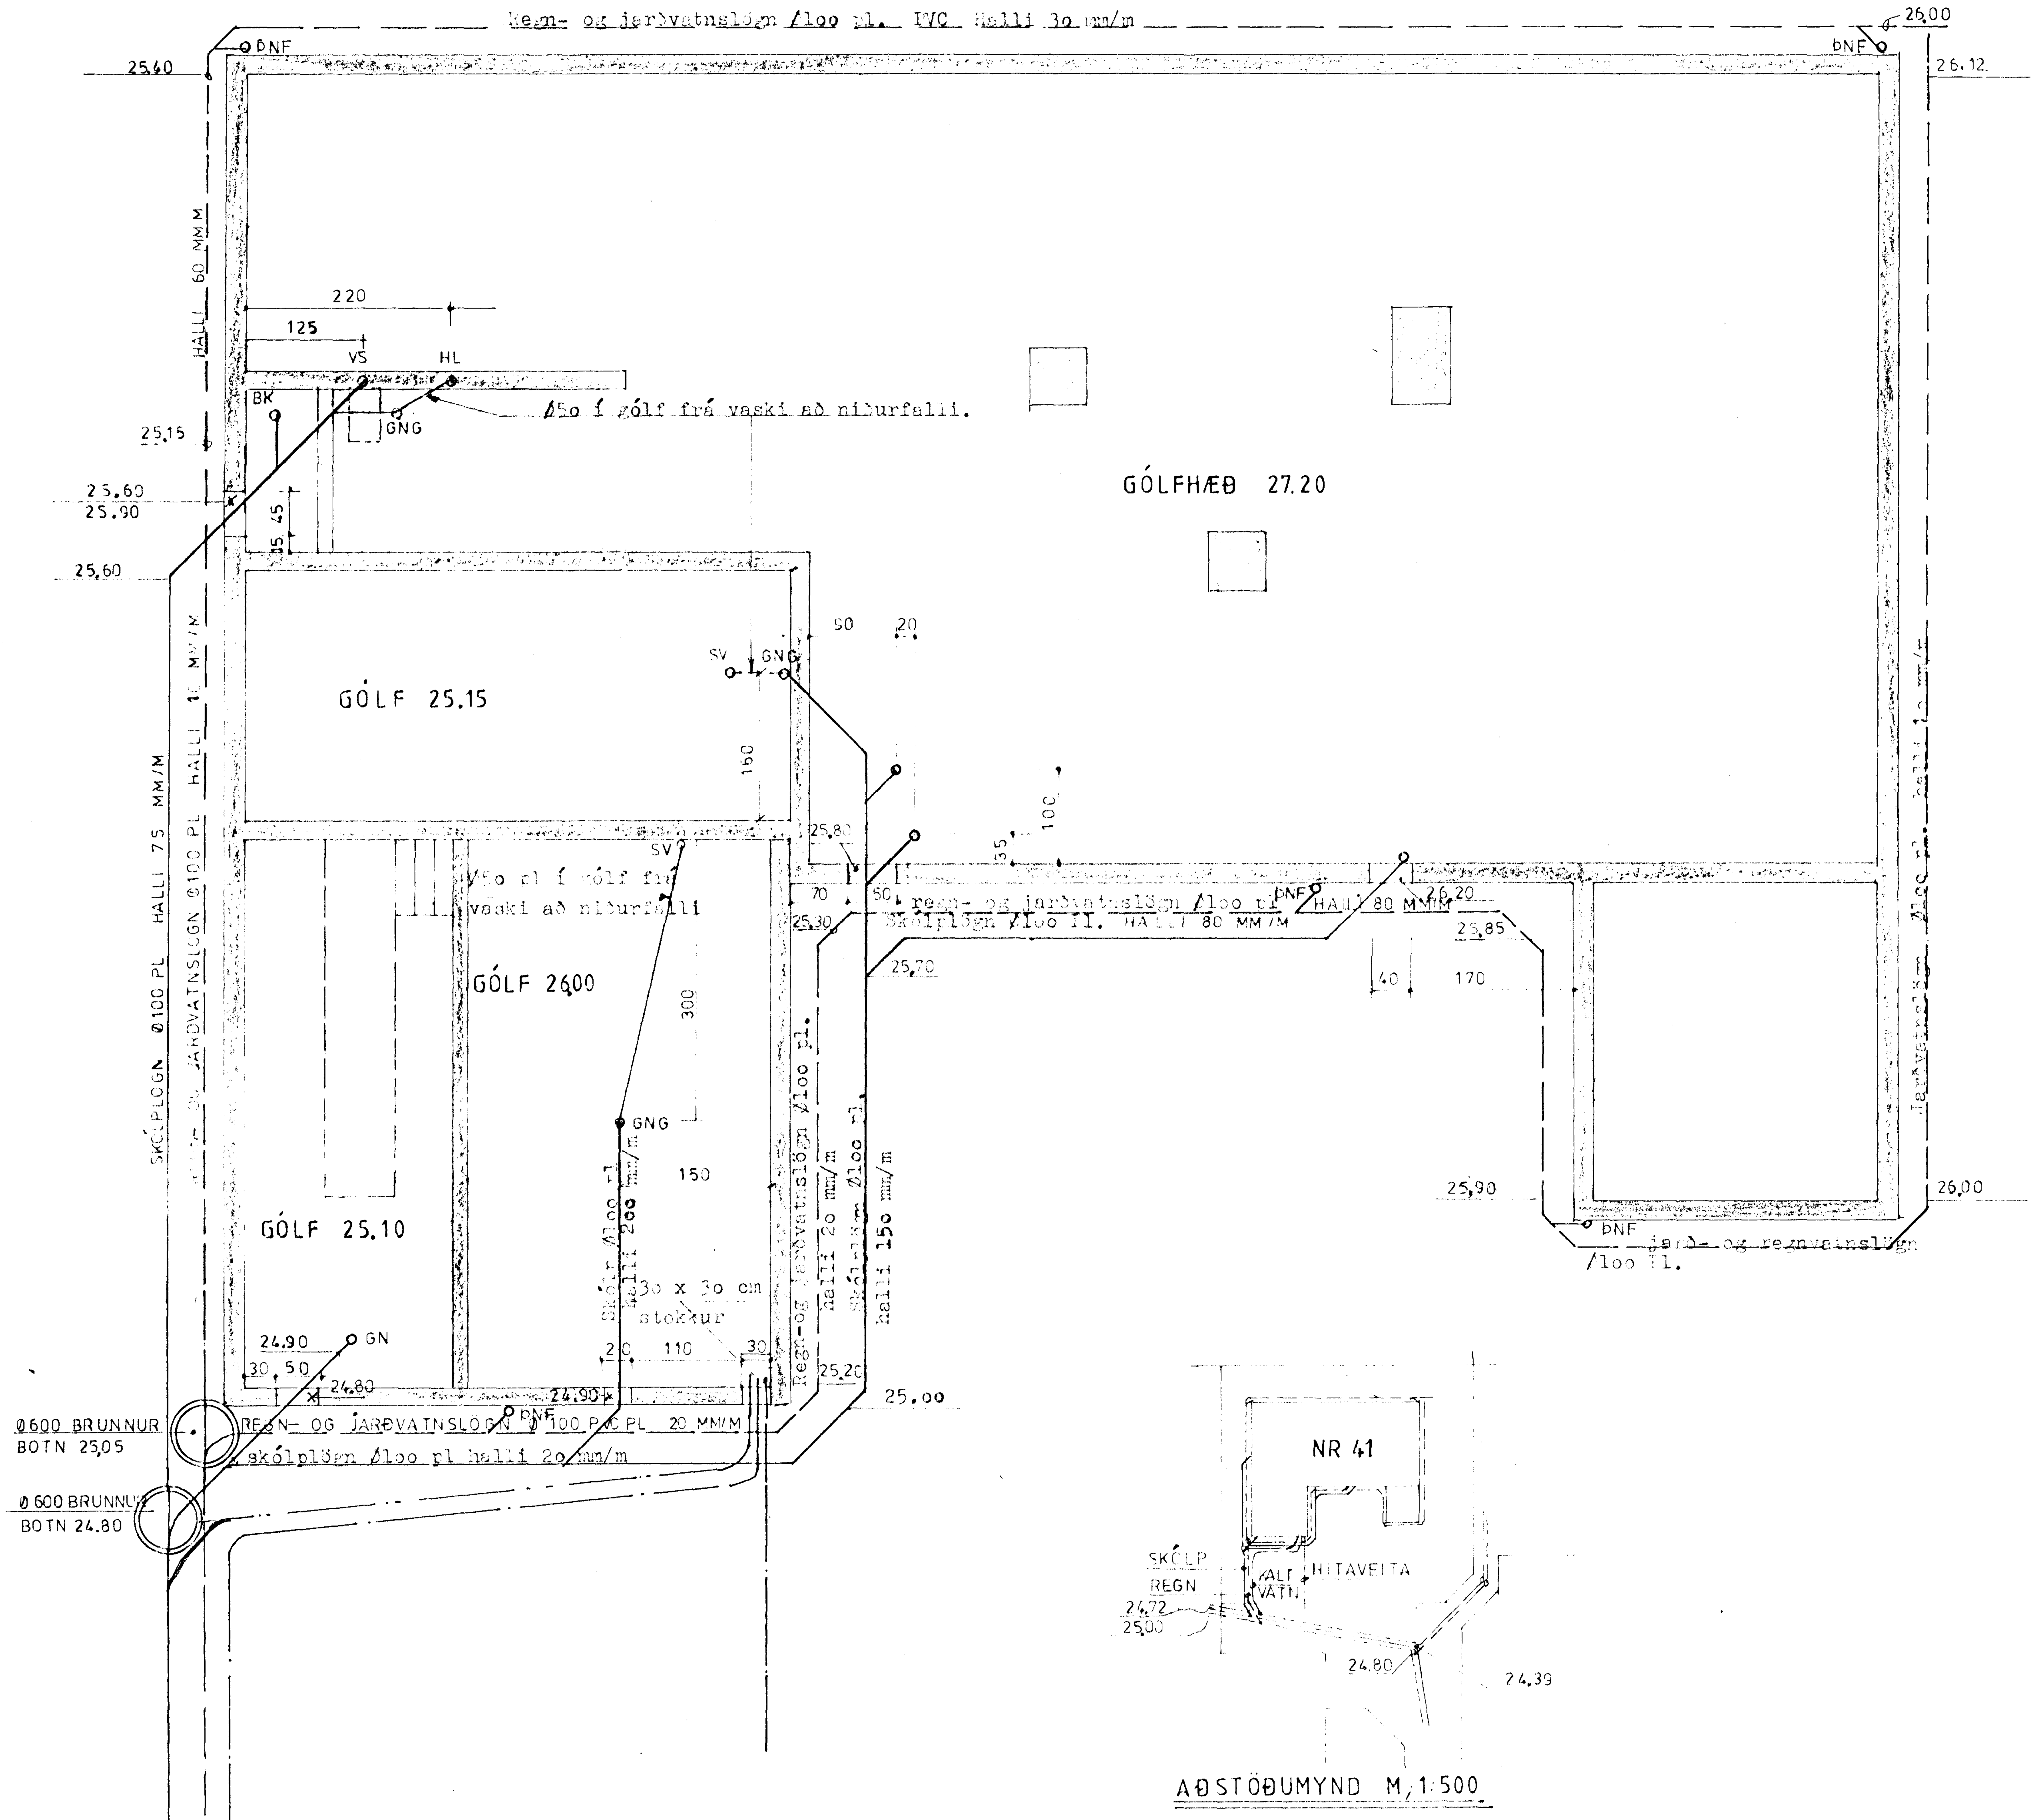

Skýringar:

Tákn yfir tæki:

GNG gólfniðurfall.
GN gólfniðurfall með [illegible]rennsli.
ÞNF þakniðurfall
HL handlaug
BK baðker
ST sturtubað
VS vatnssalerni
SV skolvaskur
ÞV þvottavél
EV eldhúsvaskur
UÞV uppþvottavél

Skólplögn Ø100 PVC plaströr

Regn- og jarðvatnslögn Ø100 PVC plaströr með götum (rifum) að ofanverðu.

Frárennsli hitaveitu Ø32 PVC rör.

Heimæð kalt vatn. Ø25 PEH rör.

Heimæð hitaveitu.

Lagnir skulu vera í samræmi við IST 68 útgefin 198[illegible].

HAFNARFJARÐARBÆR BYGGINGAFULLTRÚI 18. nóv. 1987

VERKHÖNNUN

VERKFRÆÐI- OG TEIKNISTOFA

Ármúla 41, Reykjavík, sími: 91- 39900

Verk nr. 288	Teiknað:
Teikn. nr. 201	Hannað:
Mælikv.: 1: 50 1:500	Samþykkt:
Dags. [illegible].8.1987	Breytt:

Verkefni:

Heiti teikn.: