


Ofnatafla:

Nr.	Afköst wött		Mesa		Teng.	Gerð ofna
	Reikn.	Ofnar	lengd	Hæð		
101	3780		4500	1000	AD	
102	750		1000	700	AD	
103	680		600	1500	EF	
104	1410		1600	700	AD	
105	1260		1600	700	AD	
106	690		1000	700	AD	
107	1640		2000	700	CD	
108	1300		1800	450	CB	
109	1300		1800	450	CB	
110	1660		2000	700	CB	
111	720		750	700	CD	
112	450		750	700	CD	
Afköst alls:		15640 wött/é.				



Tenging ofna 3/8" rör (10mm)

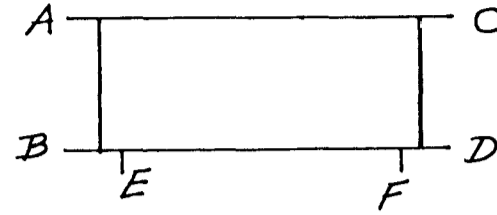

Lengd og hæð ofna eru hámarksskoðar. Hál eru min.

Skýringar:

----- Framrennsli
 ----- Bakrennsli
 ----- kalt reyslúvatn
 ----- Heitt reyslúvatn.
 Lagræfni er störf. Lagrir einangrist með glerullarhólkum og plastdúk, eða öðru efni jafngóðu. Pipur skulu vera lausar í rautum vegna hitabrennsli. Pipurnar eru min. Kerti skal þrýstipróta með 6kg/sm². A ötrum eru Danfoss rétirlökar FJVR-10, stillingarnar 10mm og loftskrútur, nema á ötrum nr. 108 og 109 eru Danfoss RAUL-10 túrlökar, með þreitara á vegg. Á mælagrind er þrýstijafnari Danfoss AVD-15 og á bakrás Danfoss AVD-15 mótvegislöki. Lagrir skulu vera í samræmi við reglugerð um hitalagrir.

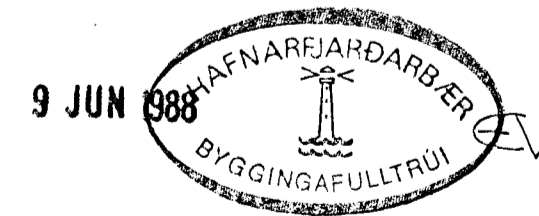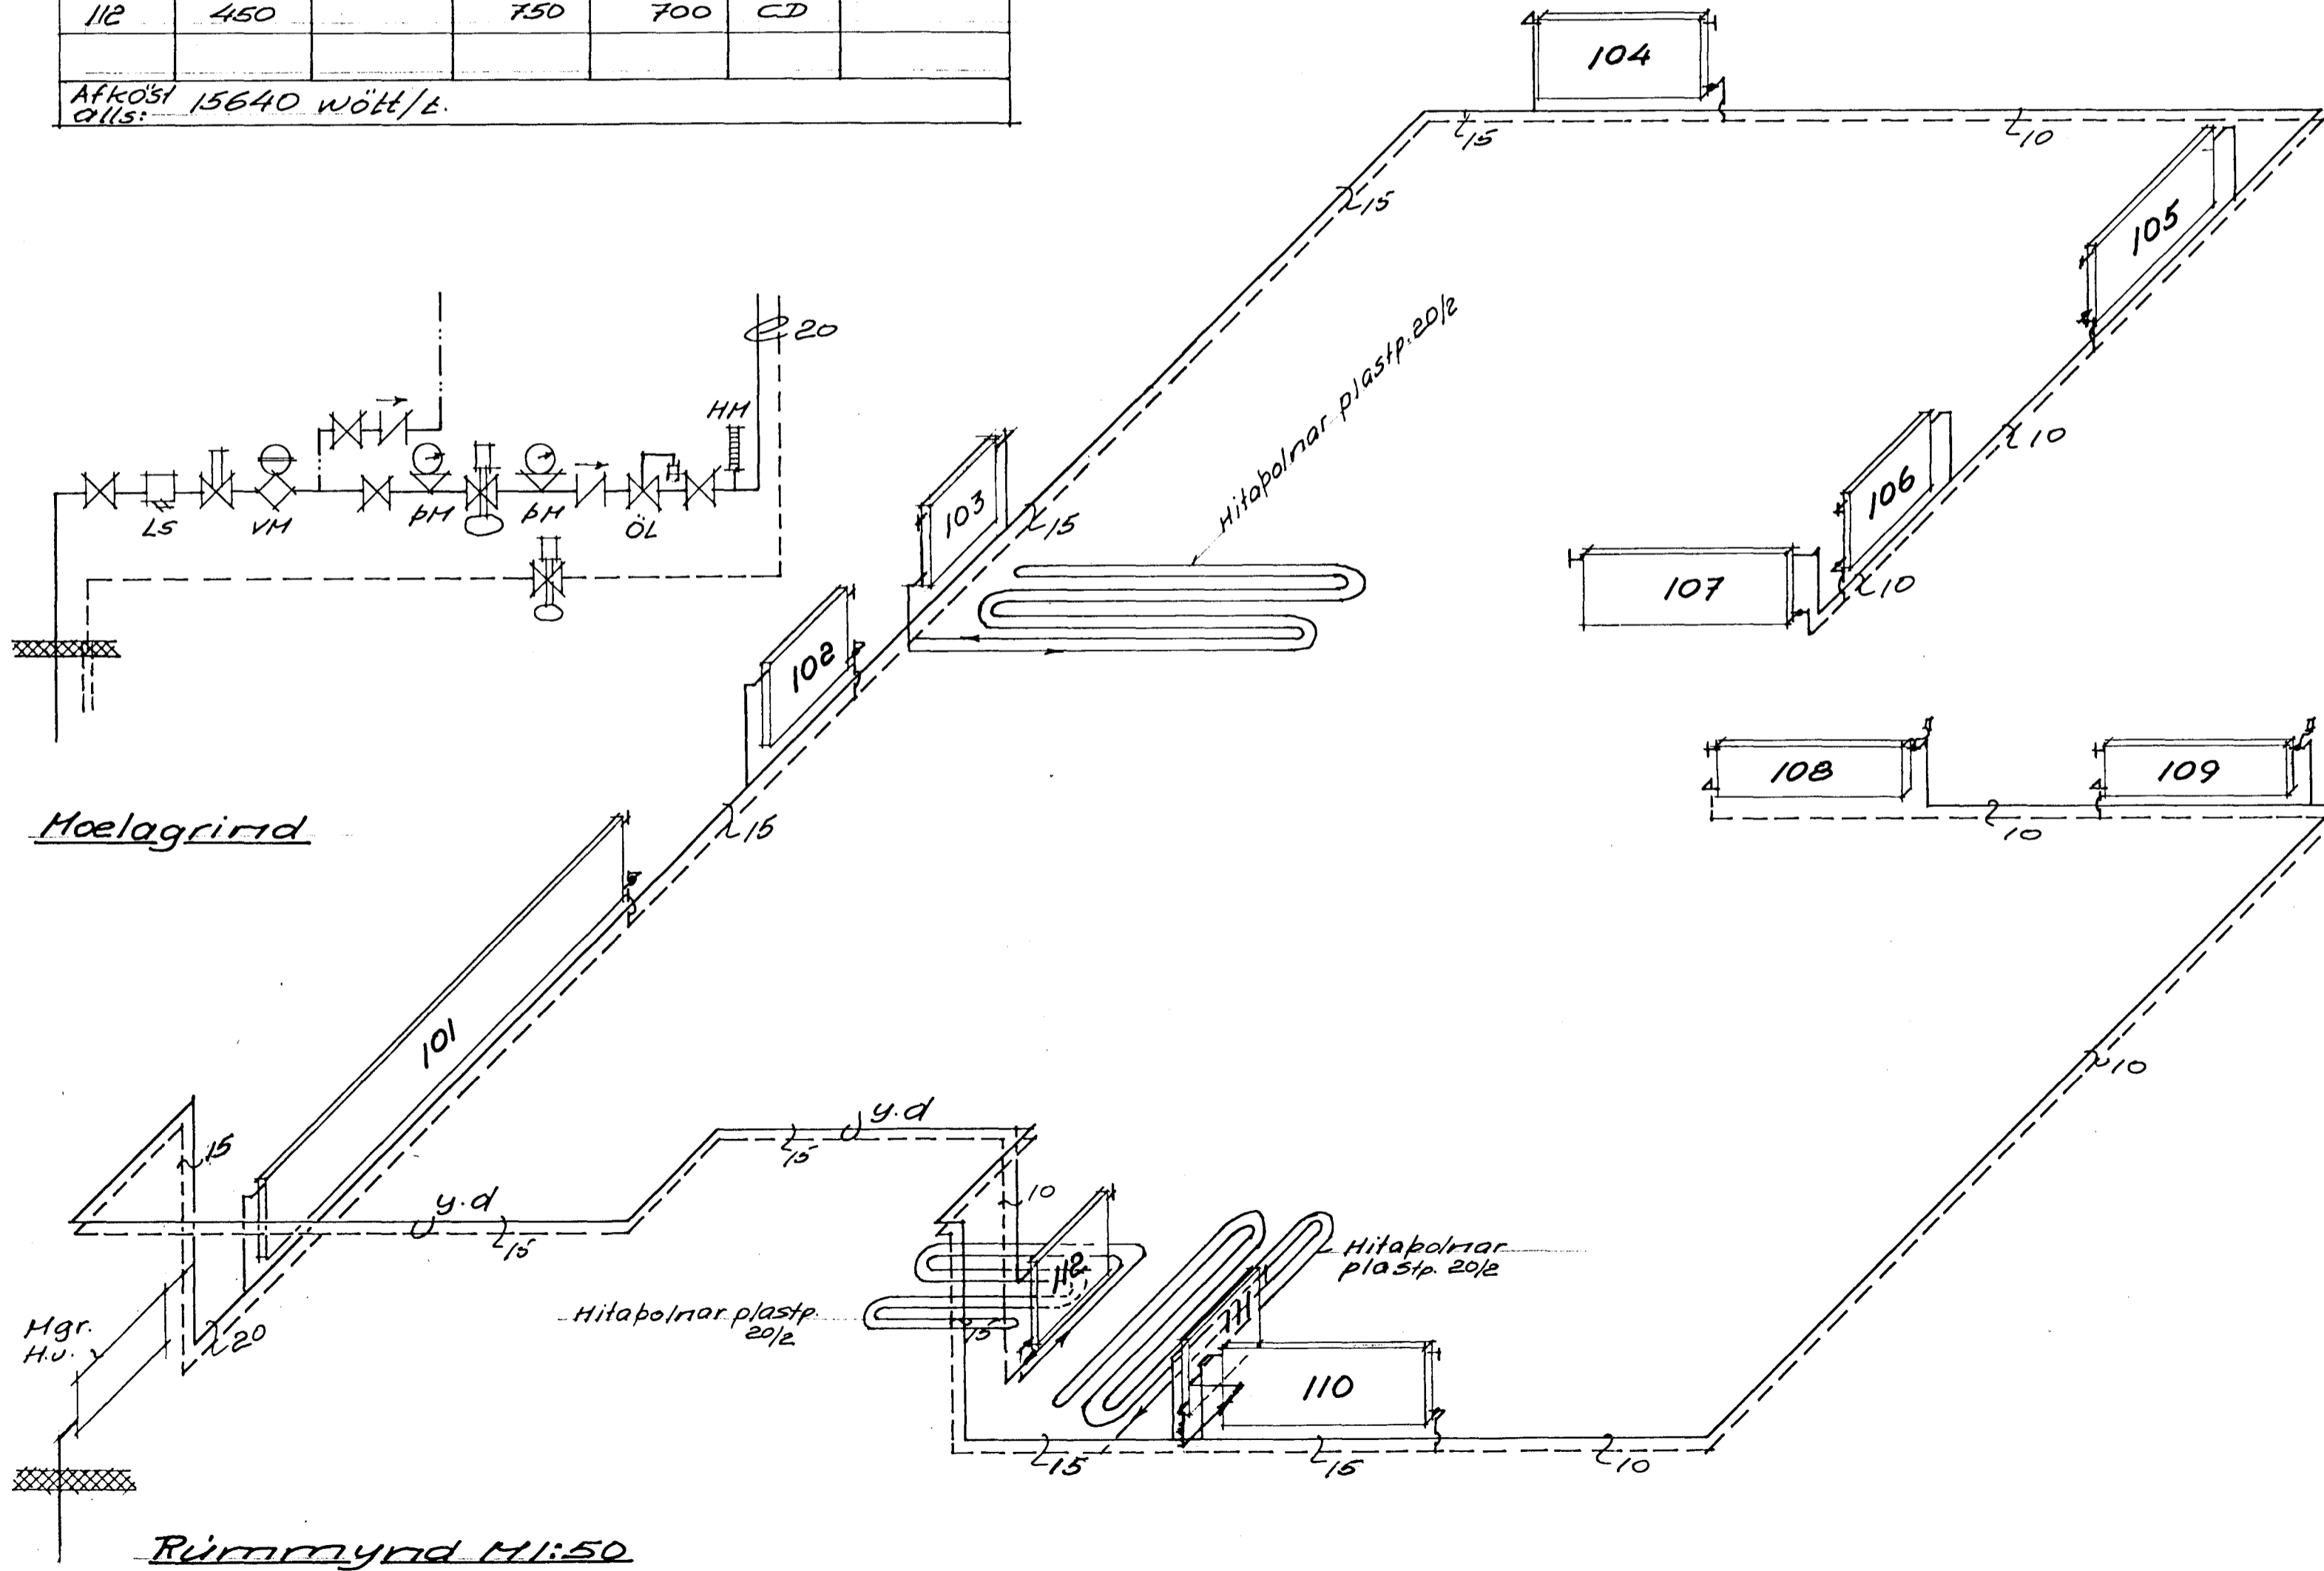

Breytt 26-5-1988 U.J.

UNNAR JÓNSSON	M.T.F.I	S. 52439
VERKHEITI Lyngberg nr 43	VERK NR 10107-24	DAGS 18-1-1987
VERKHLUTI Hafnarfjörður	M.K.V. 1:50	TEIKNAD. U.J.
Hitalögn	HANNAÐ. Linn Jón	
Rúmmynd, tafla og mælagrind		