



Skýringar: (Frárennslí)
 Allar stærðir eru mm.
 Efri frárennslislagna er
 polyböylen, merkt PP.
 Frárennslislagnir einangrist
 með glerullarmottum og
 vatnsláttur.
 Efri og virna skal vera í
 samræmi við byggingar-
 samþykktir og holræsareglugerð.

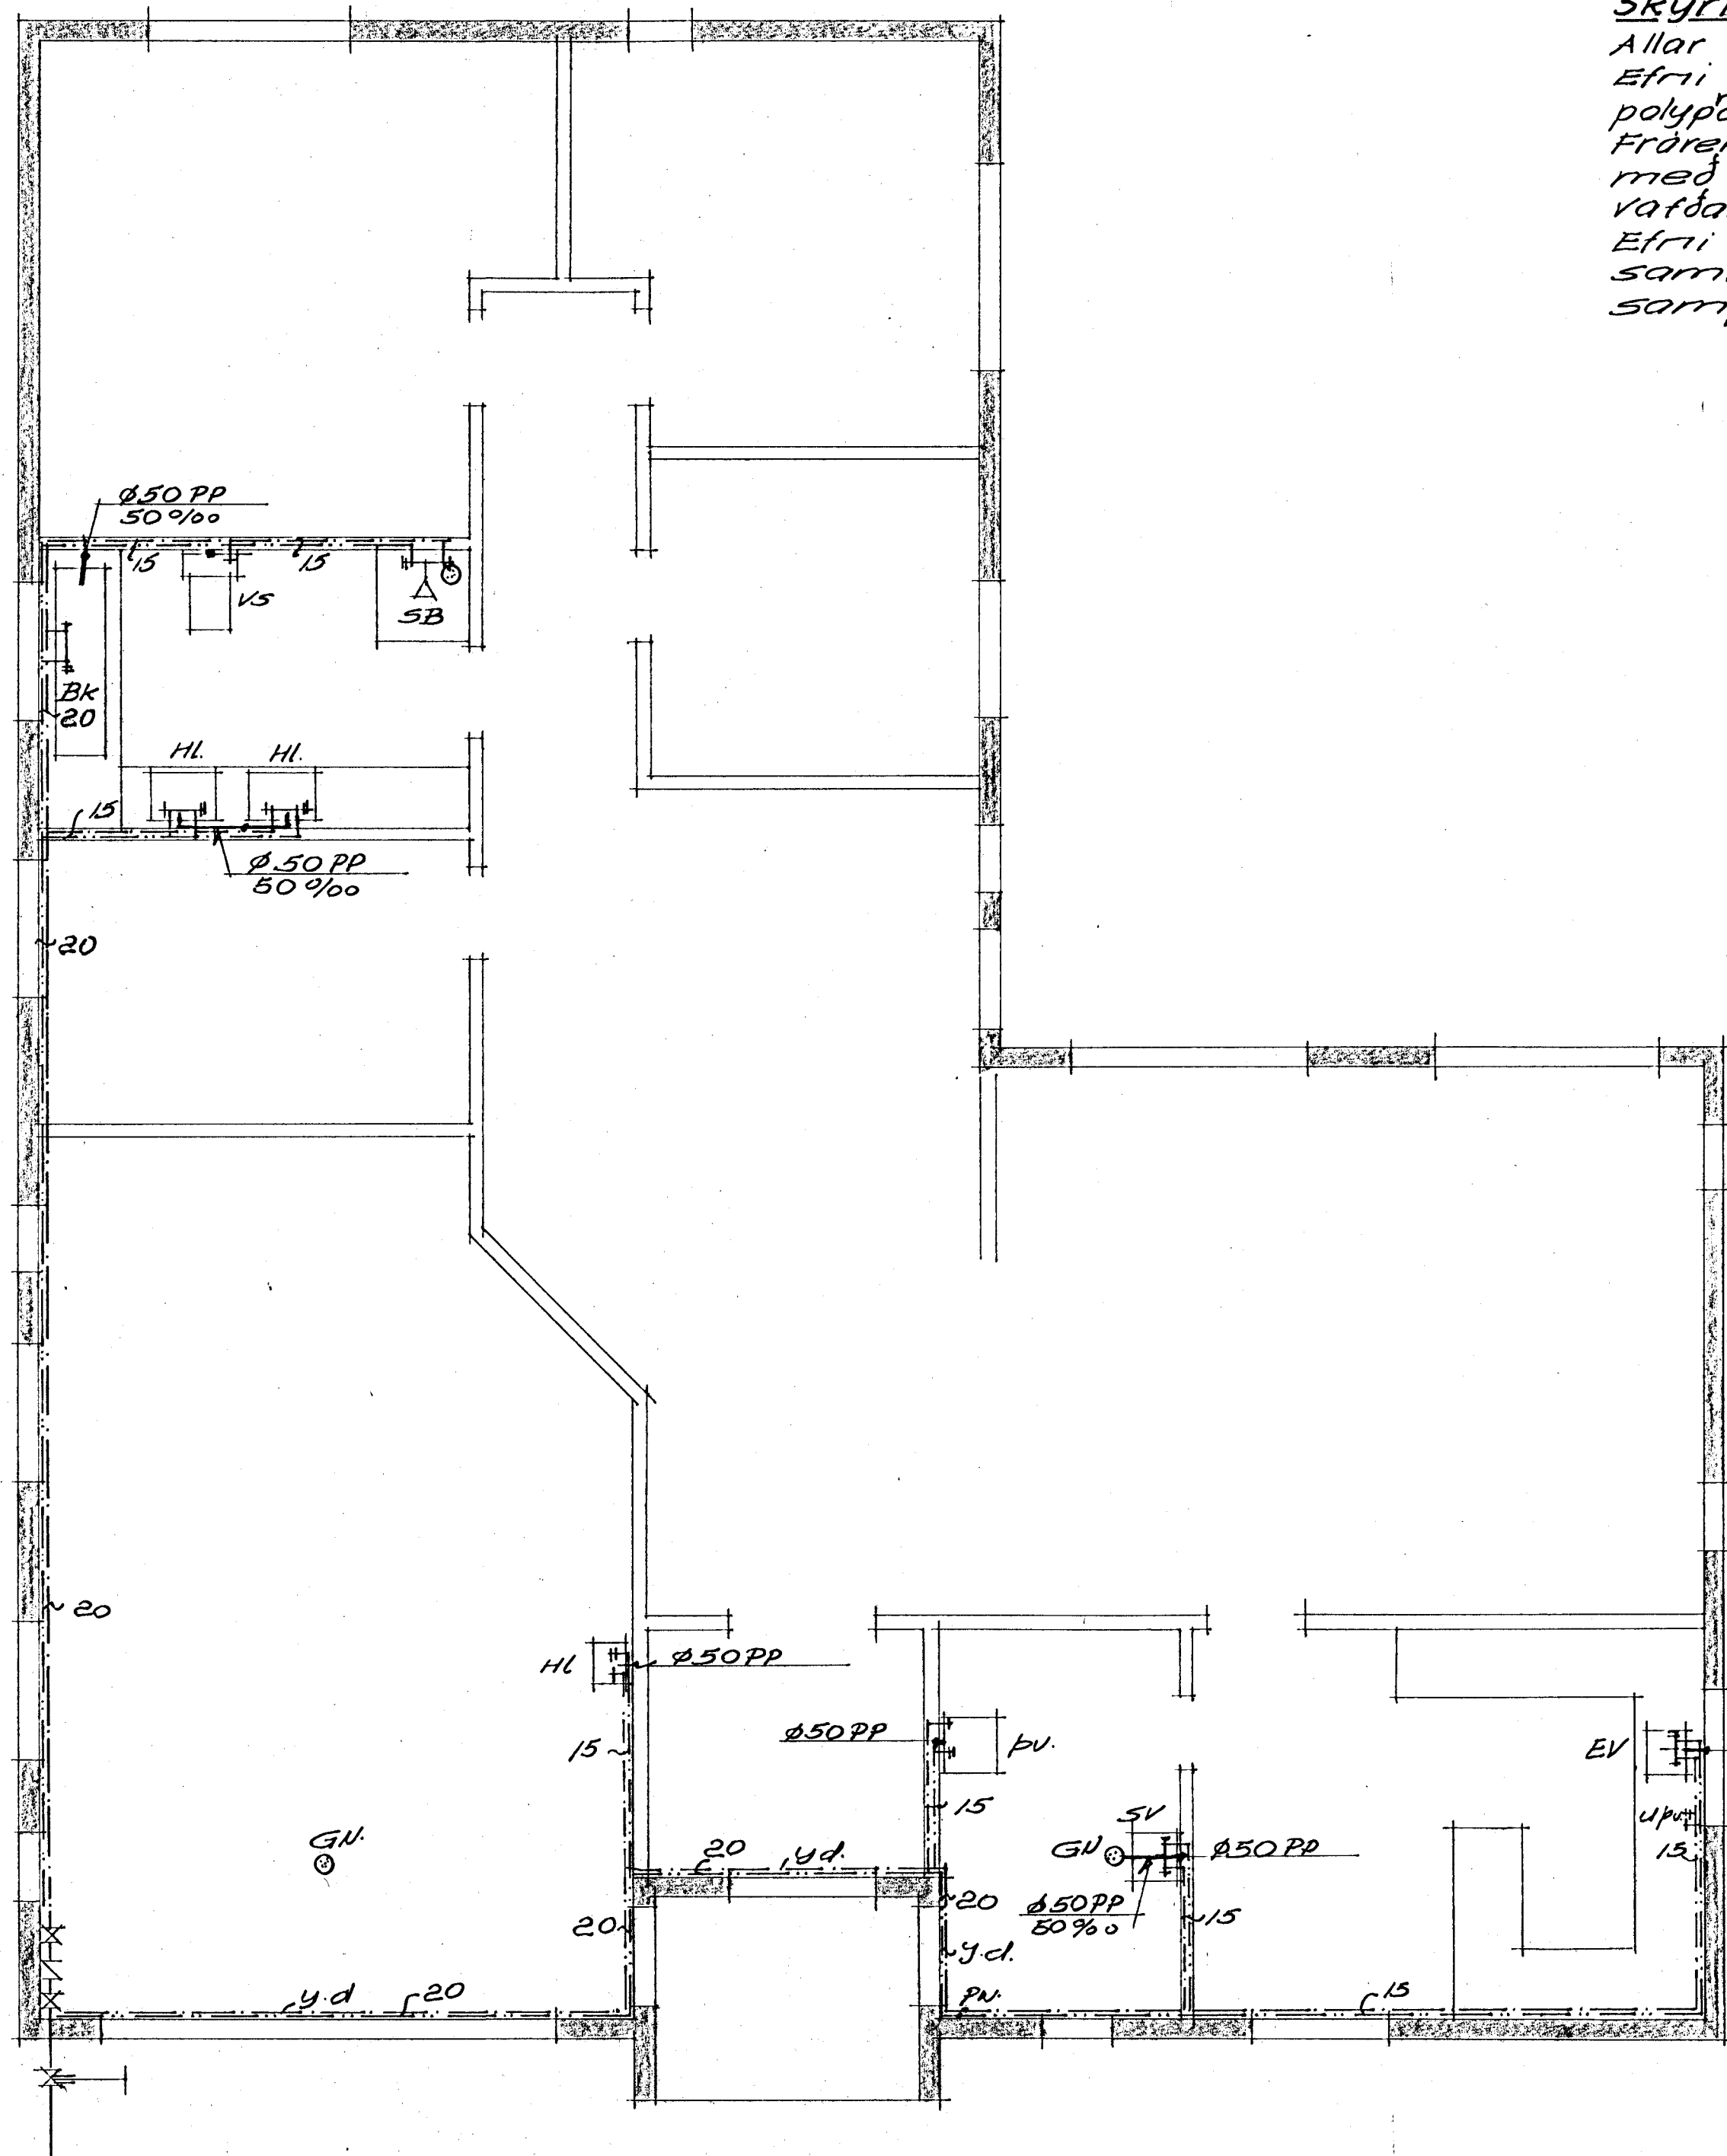

Grunnmynd M:50
 Vatns- og frárennslislagnir

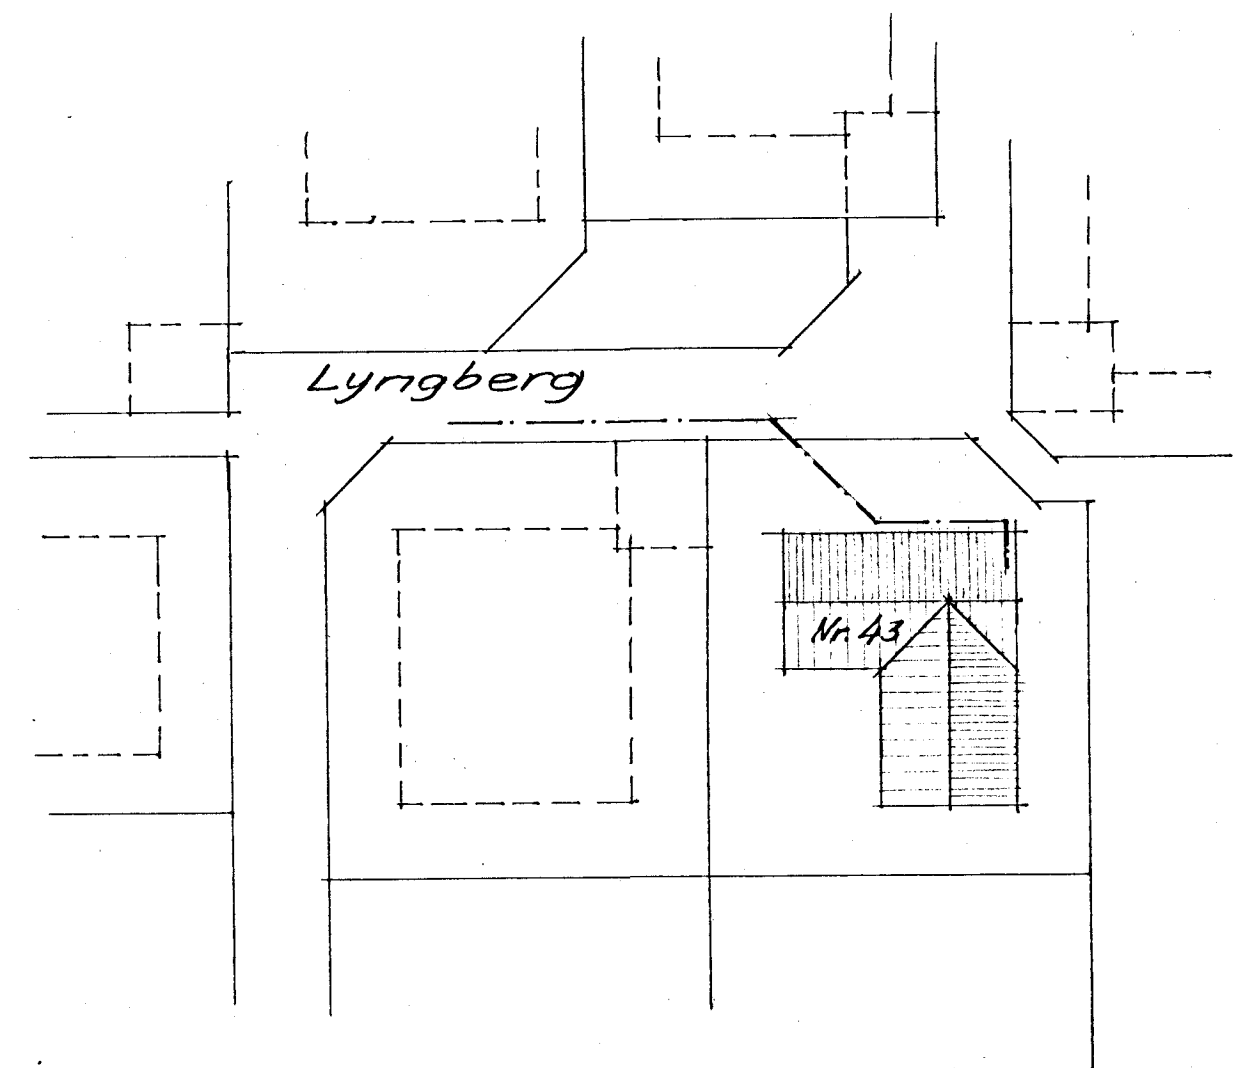

Afstöðumynd M:500

28. des. 1987
 HAFNARÉIÐARÐARER
 BYGGINGAFULLTRÚI
 F.H.
 A.A.

UNNAR JÓNSSON	M.T.F.I	S. 52439
VERKHEITI Lyngberg nr 43 Hafnarfirði	VERK NR 10107-21	DAGS 18-1-1987
VERKHLUTI Vatns- og frárennslislagnir	M.K.V. 1:50, 1:500	TEIKNAD U.J.
Grunnmynd, afst.	HANNAÐ Linnarson	