101	3850	3300	700	A - D
102	750	600	600	A - B
103	900	1400	700	B - C
104	1400	2100	700	B - C
105	850	1200	700	A - D
106	1150	2100	700	A - D
107	850	1400	700	A - D
108	1350	900	400	C - D
109	1600	1400	700	A - D
110	3200	4200	400	A - D
111	550	600	600	C - D
112	300	600	600	A - B

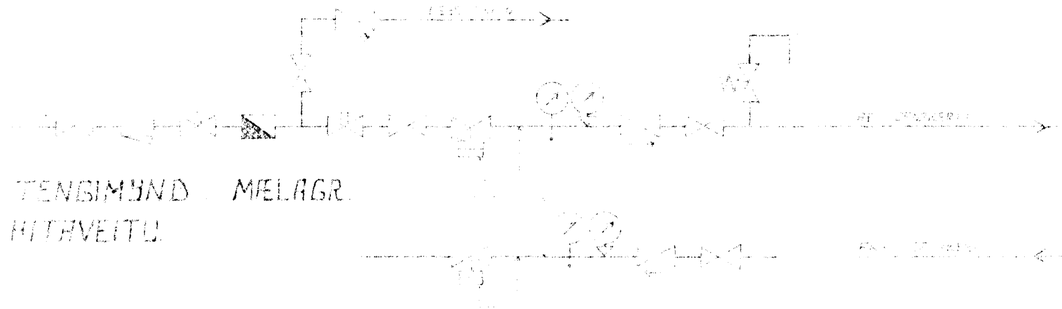

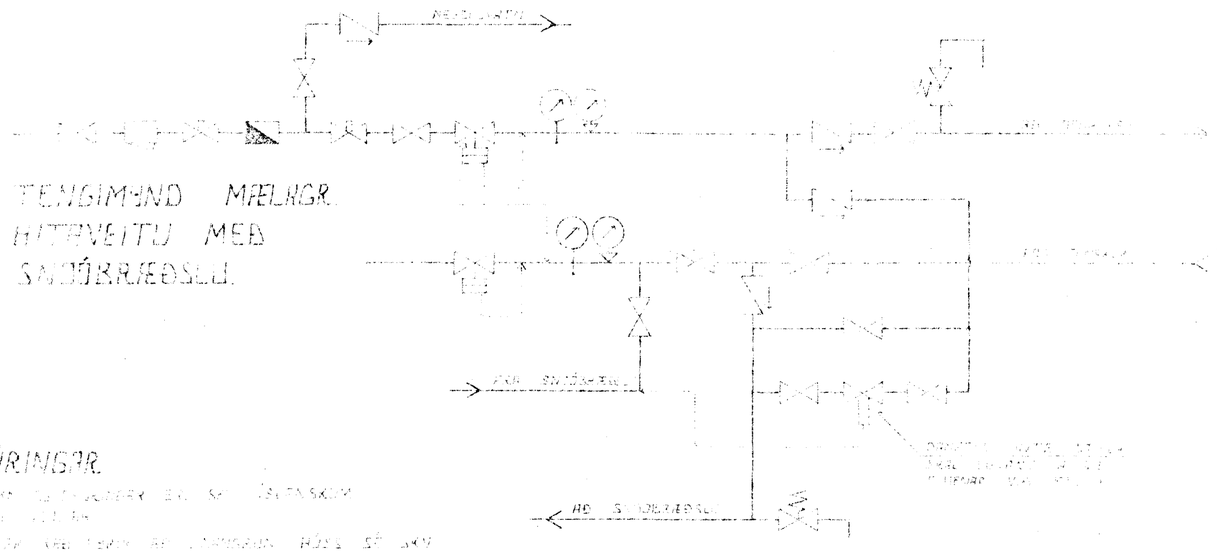

SKÝRINGAR.

26. JÚLÍ 1987
HAFNARFJARÐARBÆR
BYGGINGAFULLTRÚI

BR.NR.	DAGS.	EÐLI BREYTINGAR

LYNGBERG 49 HAFNARFIRÐI

ÚFNÁTTÚFLA . SKÝRINGAR OG
TENGIMÚND MÆLIGRINDAR HITAVEITU

SIGURÐUR ÞORLEIFSSON

FEBR'87.

Nr.
8704