


OFNASKRÁ

ofn nr	mesta hæð	mesta lengd	teng stúta	afköst kcal/t
1	620	1200	ab	805
2	620	1500	ab	910
3	620	1000	ab	750
4	620	1500	cd	1100
5	620	1000	ad	1920
6	320	3000	bc	2450
7	620	1600	cd	1125
8				
9	620	1000	ab	700
10	620	1000	ab	1100
11	620	1000	cd	400
12	620	2500	ab	1800
13	620	2000	ad	1920

1050 - 50 H-handkl.ofn

Ofnastærðir skal miða við $t_1=40^{\circ}\text{C}$
 Ofnlokar t.d. af gerðinni Danfoss FJVR
 Lagnir ofan á loftplötu skulu einangradar með 50 mm glerullarhólkum og lagðar undir einangrun á plötu.

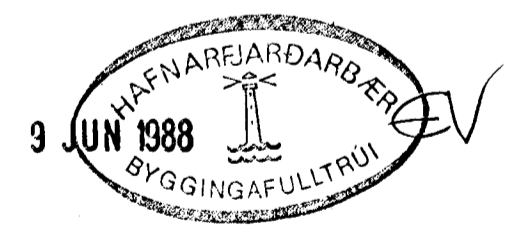

ø 25 hitabólid plast í snjóbræðslulögn c/c 25cm slöngulengd 190metrar

		LYNGBERG 53	
		HAFNARFIRÐI	
		Grunnmynd	
		Hitalagnir	
DAGS.	BREYTING		
TÆKNIÞJÓNUSTAN SF		HANNAÐ	hh
LÁGMÚLA 5 - 108 REYKJAVÍK - SÍMI 83844		TEIKNAD	hh
<i>Háflau Stefánsson</i>		YFIRFARIÐ	NR.
		BL. AF.	4
		KVARDI	1:50
		DAGS.	26.5.1986