
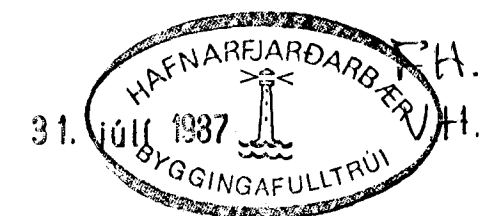


mælagrind hitaveitu (sjá sérmynd)

stútar fyrir snjóbræðslu í stétt og innkeyrslu

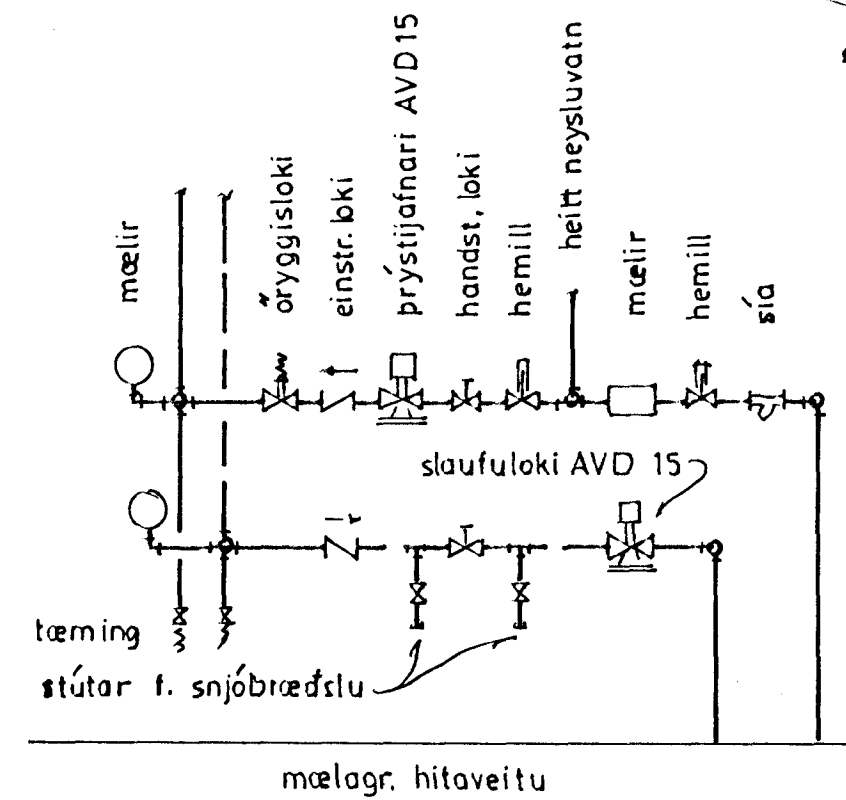

		LYNGBERG 55	
		HAFNARFIRÐI	
júli 87		Hitalagnir	
apr. 87		Rúmmynd	
BR.	DAGS.	BREYTING	
TEKNIÞJÓNUSTAN SF		HANNAÐ	hh
LÁGMÚLA 5 - 108 REYKJAVÍK - SÍMI 83844		KVARÐI	1:50
<i>Hæðleif Helgadóttir</i>		TEIKNAD	hh
		DAGS.	27. 5. 1986
		YFIRFARIÐ	NR.
		BL.	5
		AF.	