
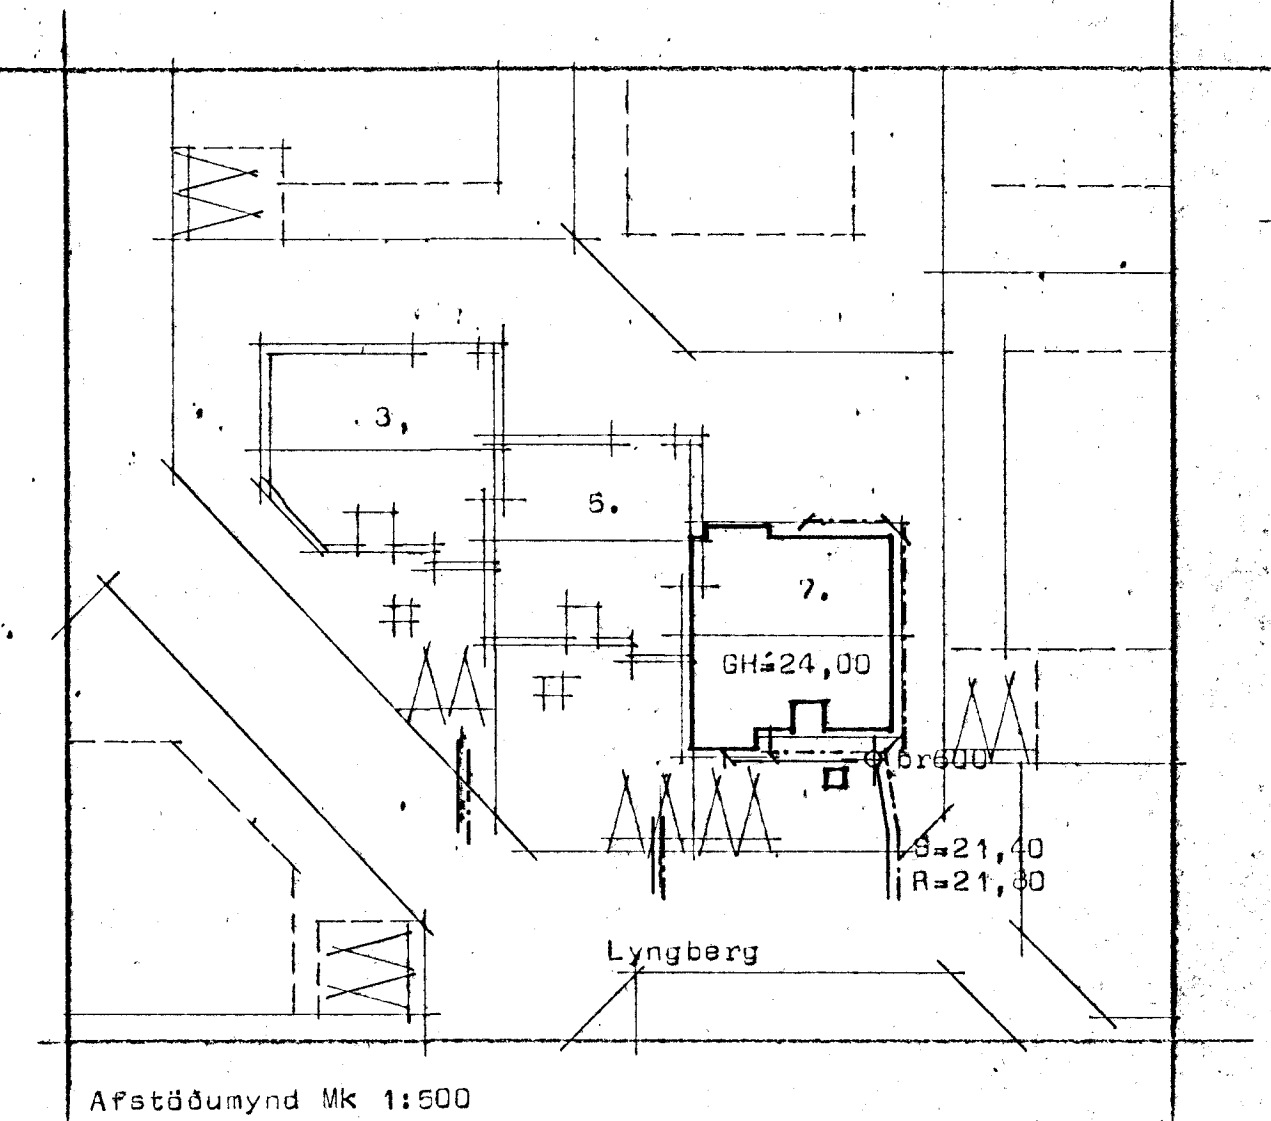


5

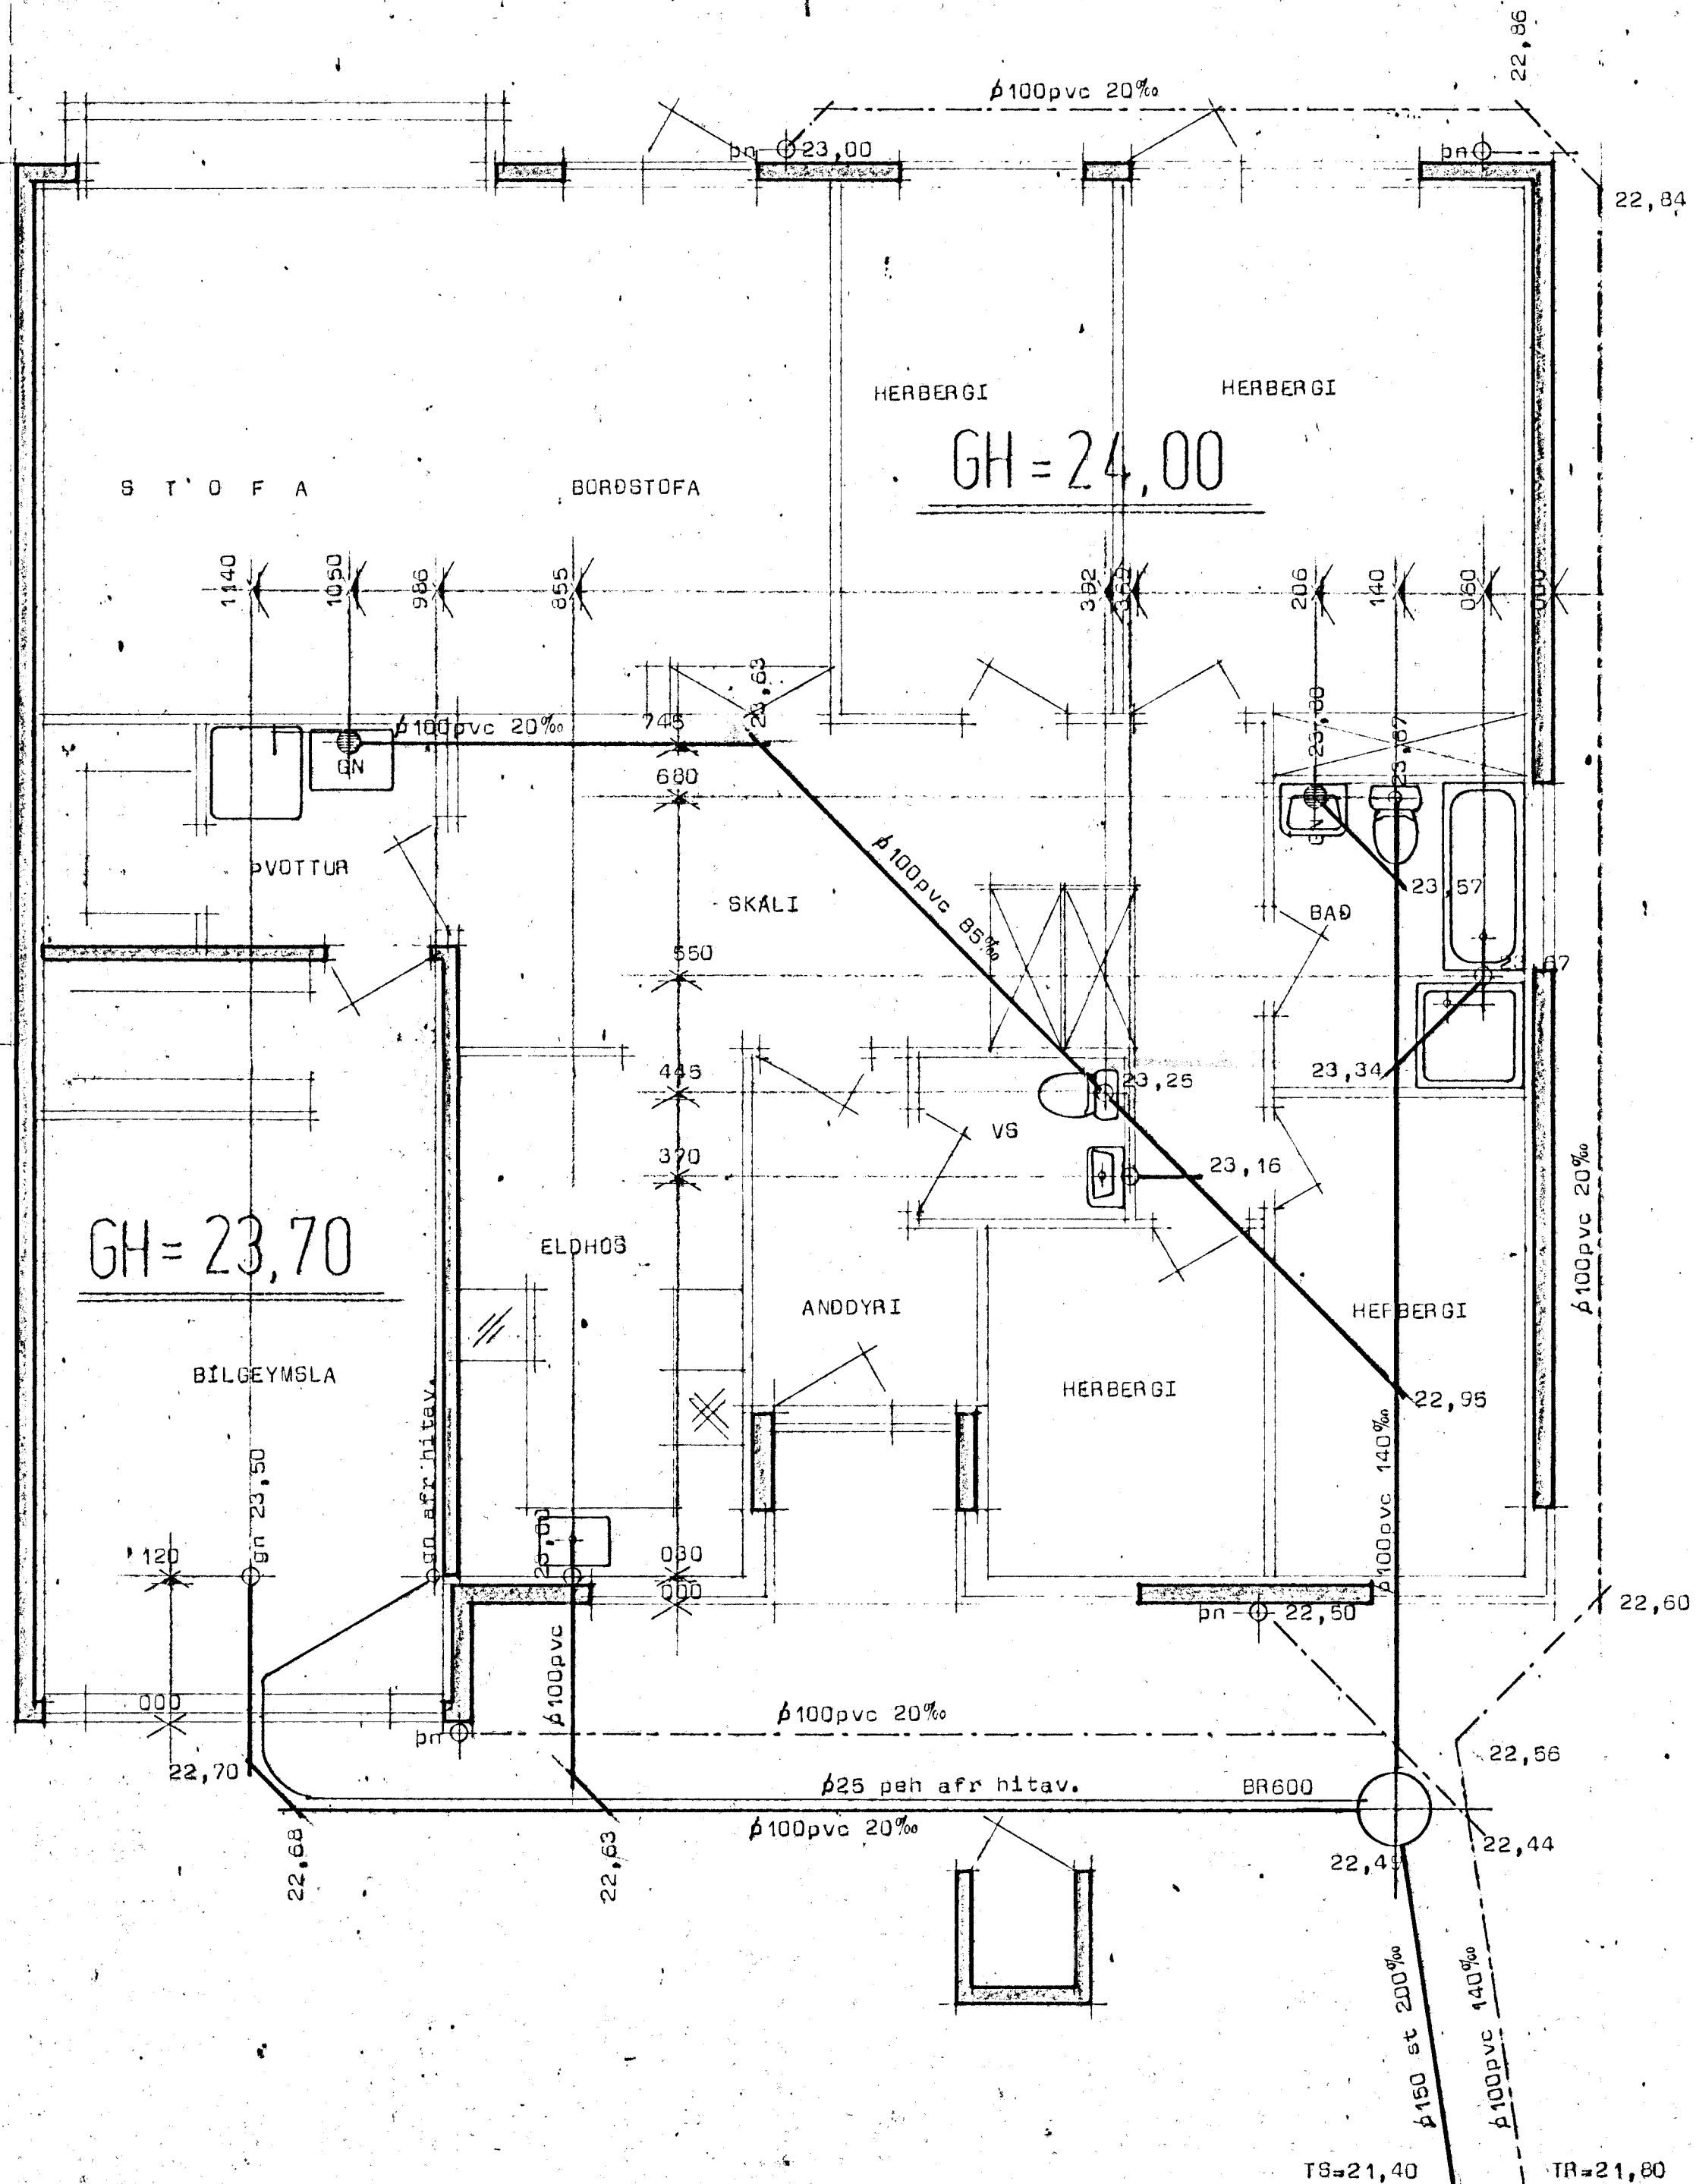

16. ág. 1985
 HAFNARFJÁRDARBER
 SÍGURDUR KRISTJÁNSSON
Sigríður Þ. Kristjánsson

Efni og frágangur lagna sá í samræmi við íst 65 og 68

STADALHÚS
 TEIKNISTOFA SÍÐUMÚLA 31 SÍMI 83141

VERKEFNI	DAGS.	1985	VERK NR
Frárennslislagnir	MKV.	1:50 1:500	85-23
Lyngberg 7 Hafnarfirði	BR.		
	BLAD NR		

Sigríður Þ. Kristjánsson
 SÍGURDUR GUÐMUNDSSON SÍGURDUR P KRISTJÁNSSON FTÍ