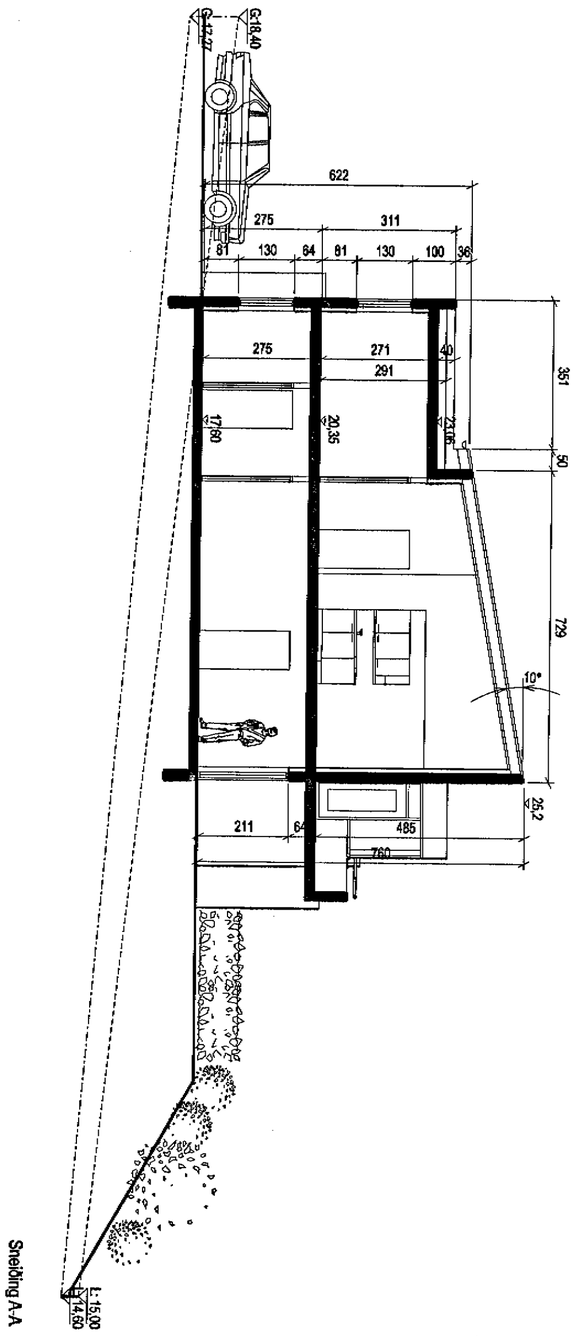

Sneiðing A-A

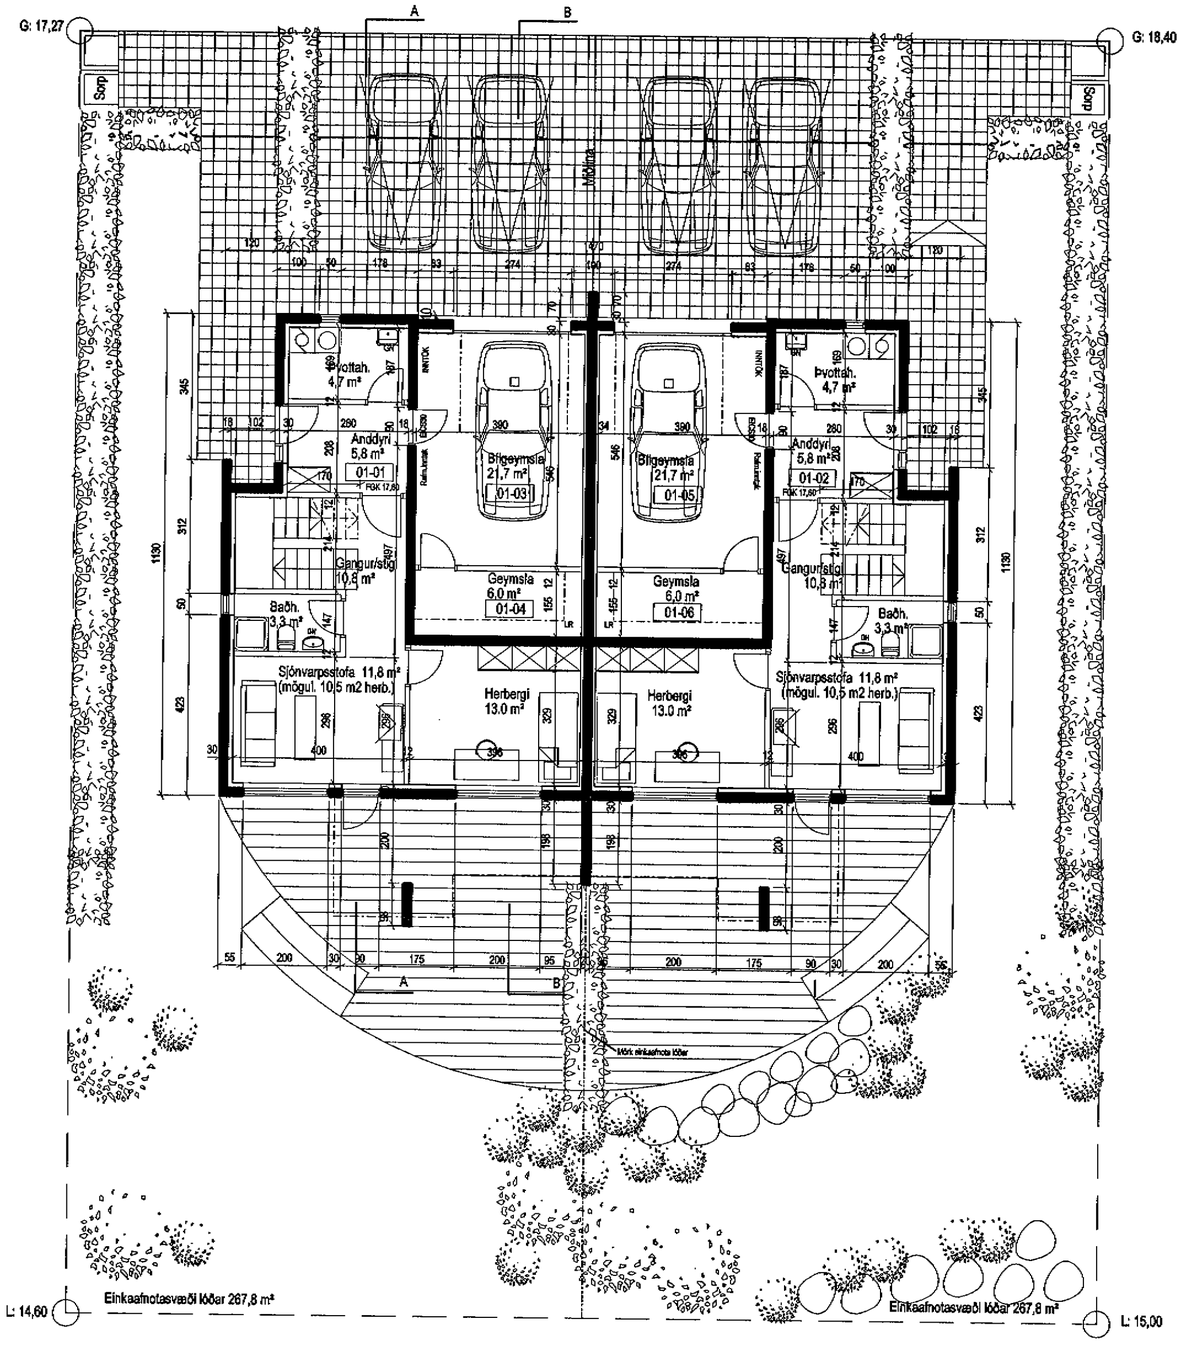

Grunnmynd 1. hæðar

Byggingarfulltrúi samþykkir erindið.

19 MAI 2004

Bent skal á að samþykkt þessi verður ekki virk, fyrr en eftir þinglýsingu eignaskiptayfirlýsingarinnar og skráningu hennar hjá Fasteignamati ríkisins.

Byggingafulltrúinn í Hafnarfirði
F.h. Kristján Pórarinsson

A	esk	hmh	12.05.2004
Leiðrétttur kóði og málsetning			
ÚTGÁFA	TEIKNAÐ	SAMÞYKKT	DAGS
BREYTINGAR			

ASK
Arkitektar Skógarhlíð
Skógarhlíð 18
101 Reykjavík
Sími 551 1010
Fax 562 0566
www.arkitektar.is

Ábyrgðarmaður: Helgi Már Halldórsson arkitekt FAÍ, kt. 301258-7049

LYNGHVAMMUR 2

VERKEFNI

HEITI TEIKNINGAR
AÐALTEIKNING
GRUNNMYND 1. HÆÐAR
OG SNEIÐING A-A

MKV. Í A2: 1:100
TEIKNAÐ: esk
DAGS.: 07.11.2003
ÚTGÁFA: A

VERK NR.: 0244
NÚMER TEIKNINGAR: 10-02