




Eig: MAGNÚS JÓNSSON
 LYNGHVAMMUR NR.3
 1:100

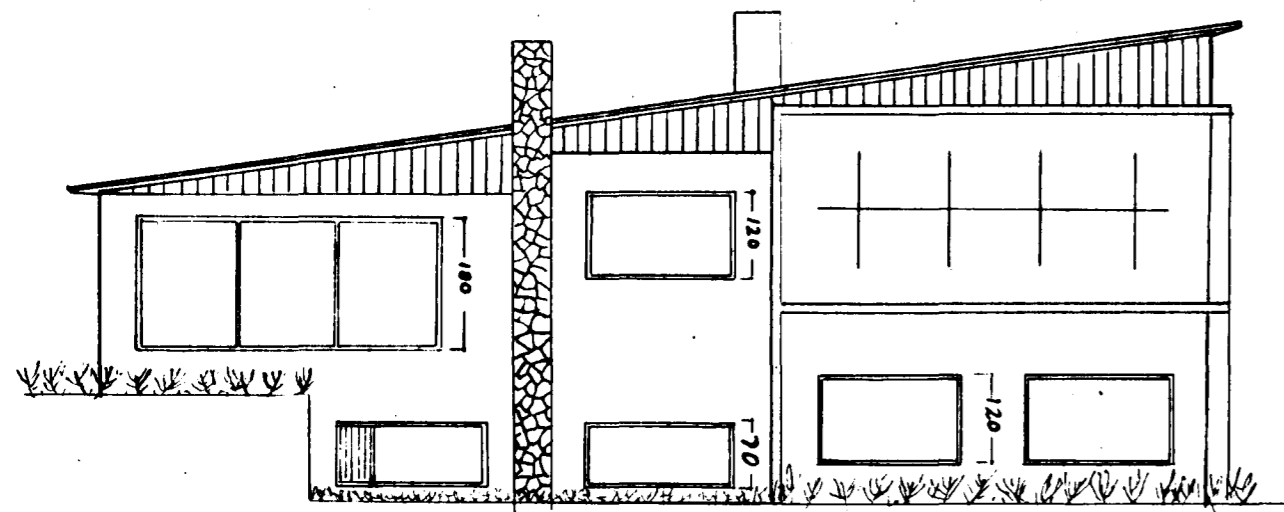


NORÐVESTUR

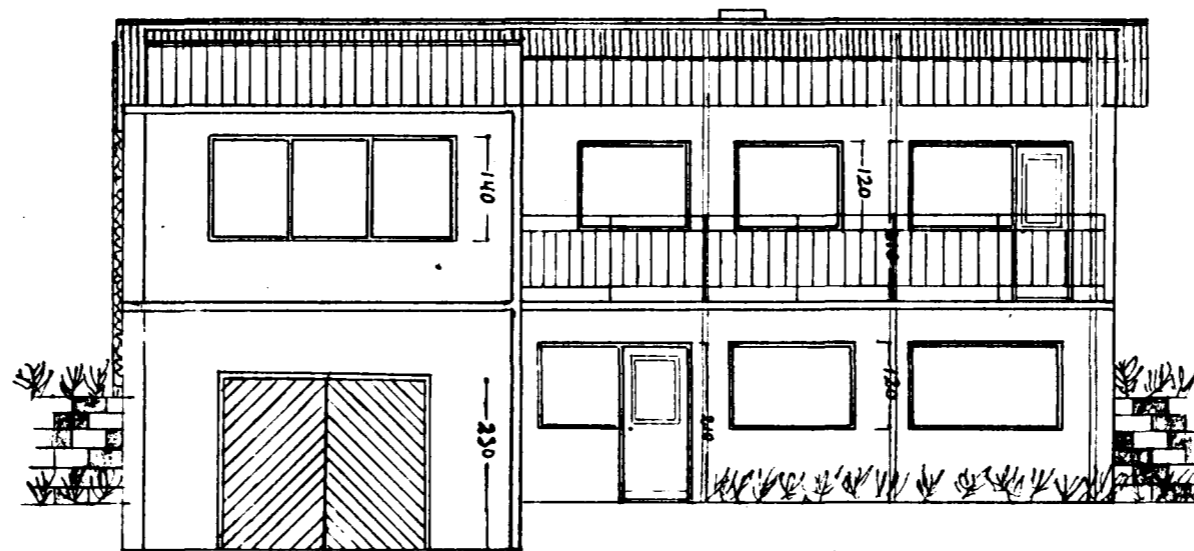


SUÐVESTUR

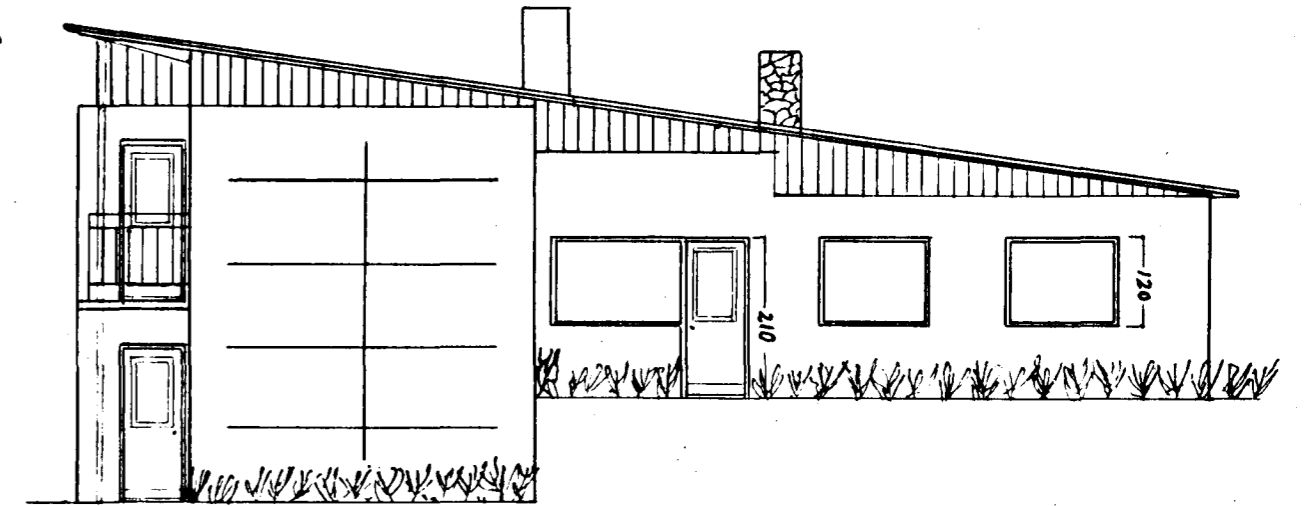


SUÐAUSTUR

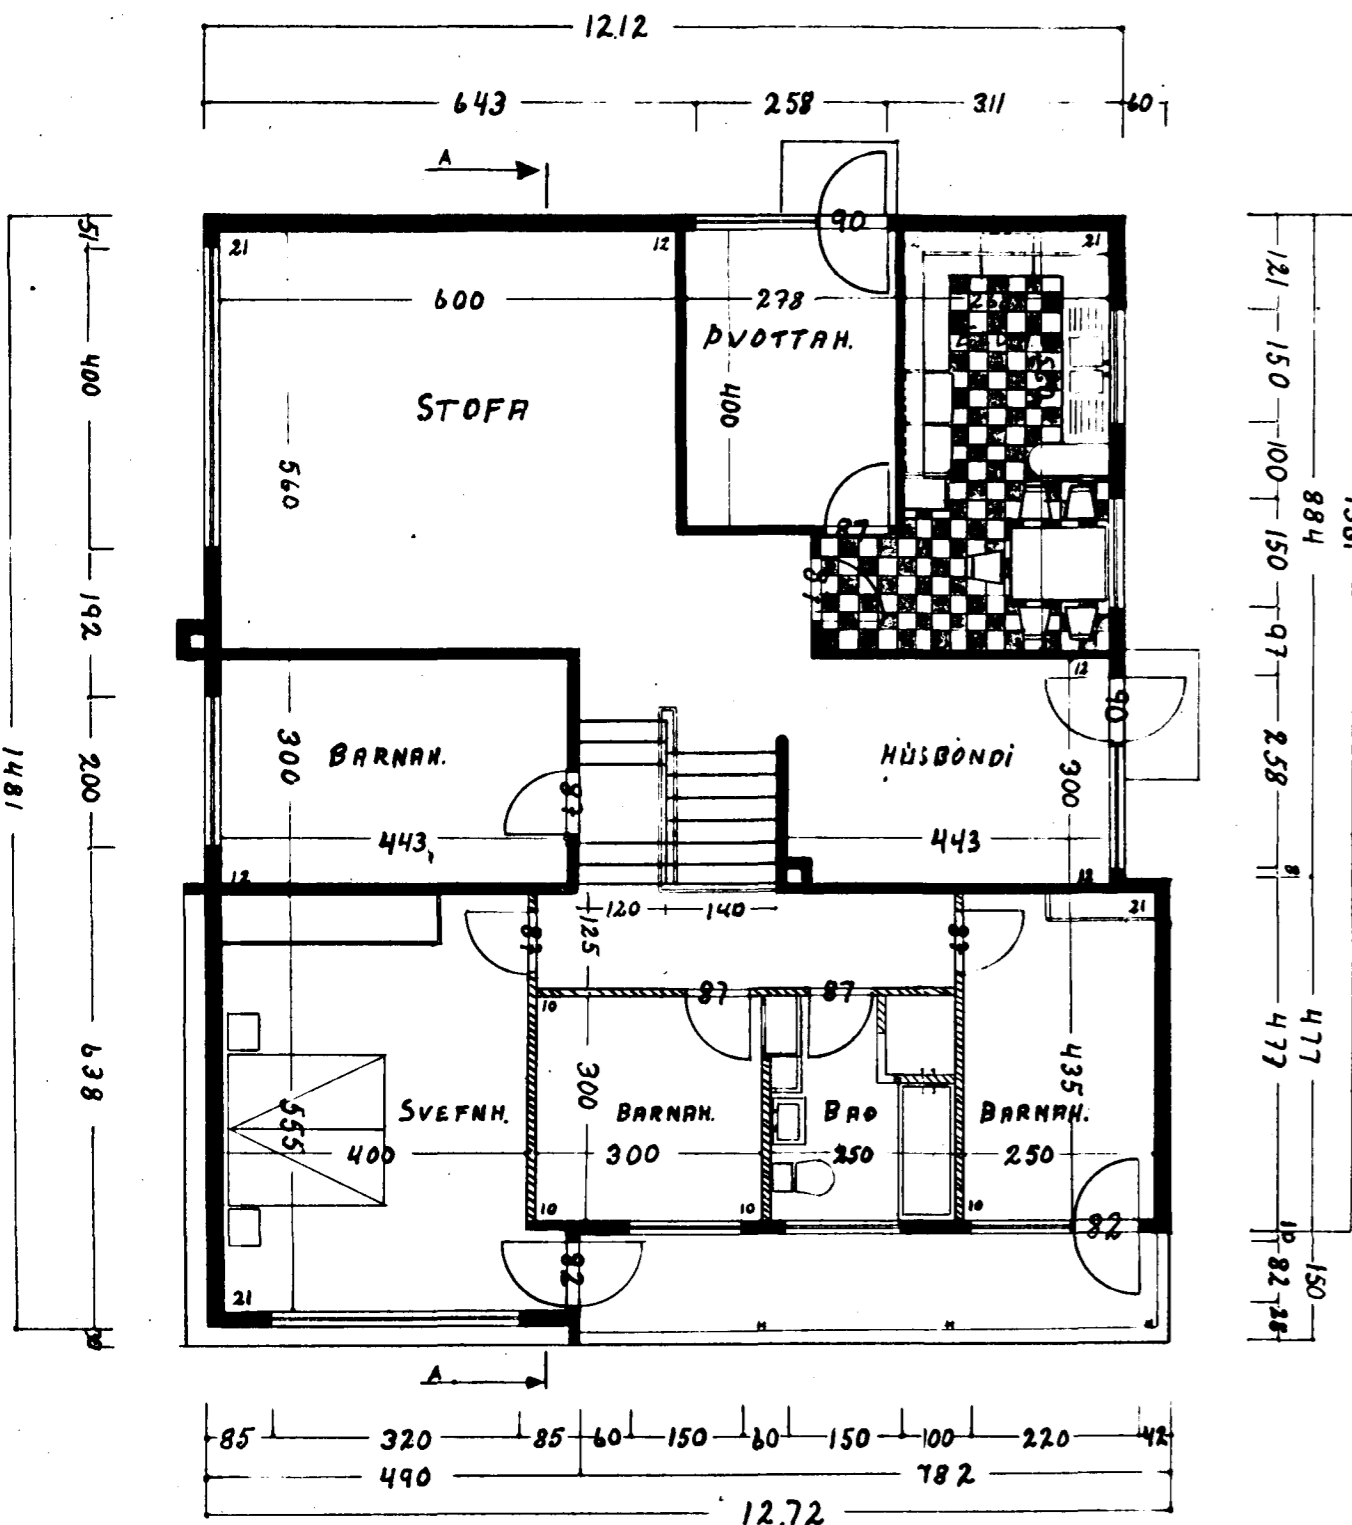

GRUNNMYND II

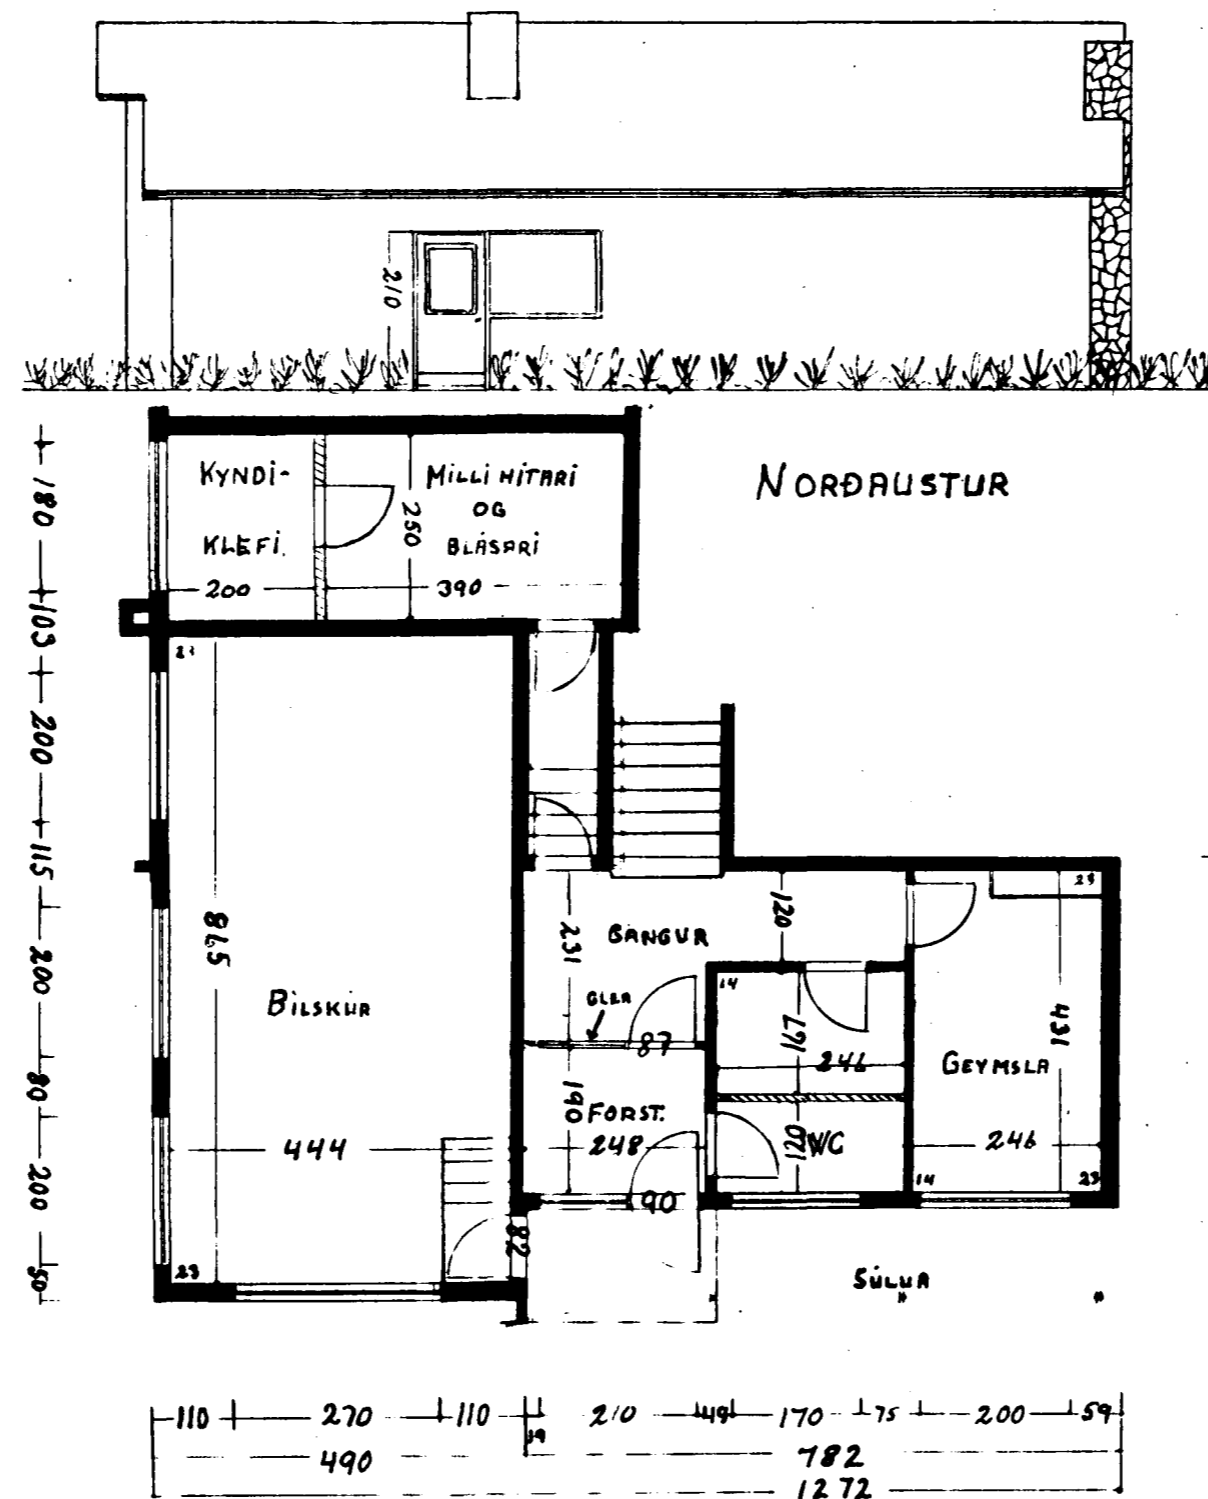


GRUNNMYND I

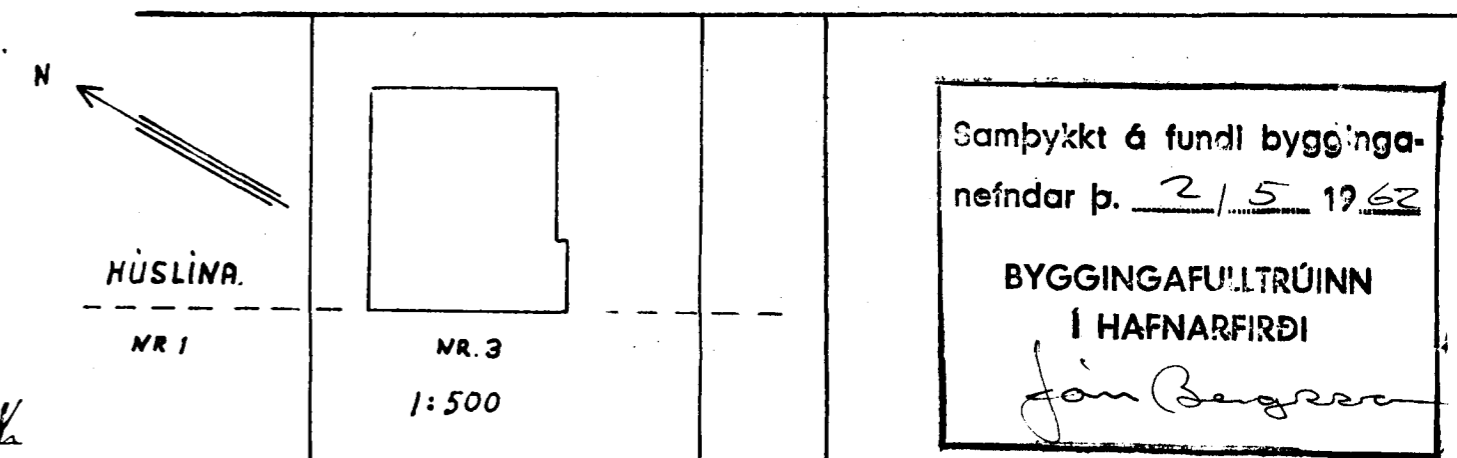

LYNGHVAMMUR

BREYTING 9/2 '63.

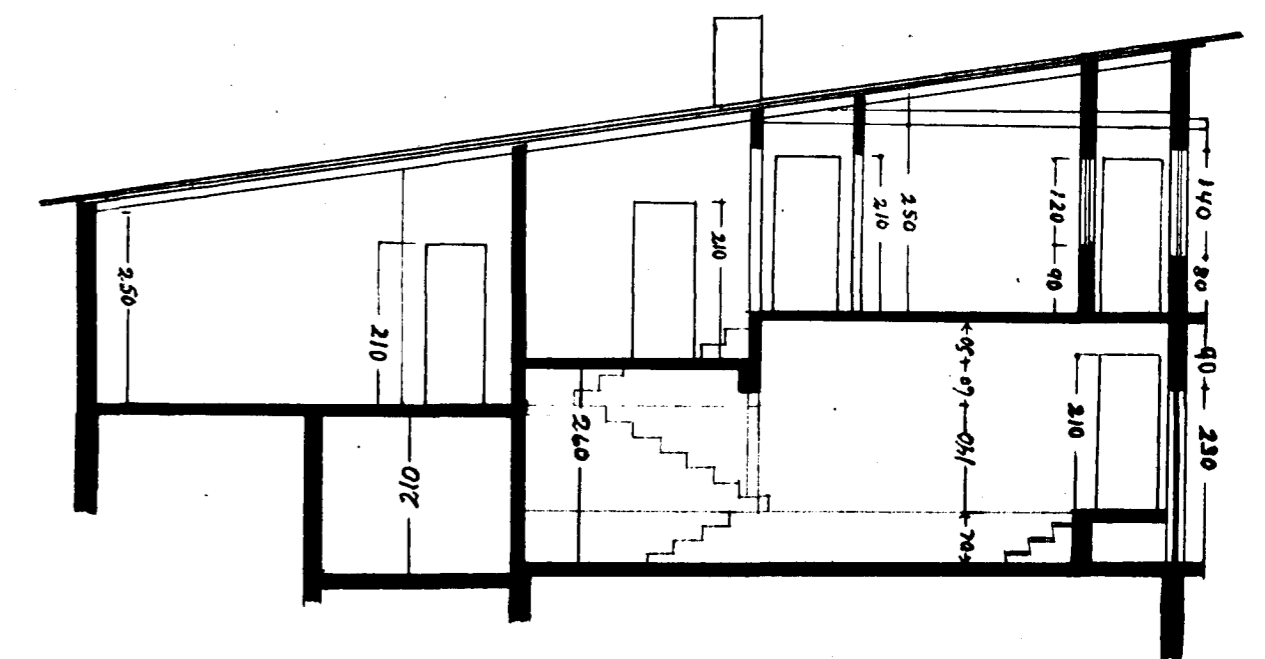

ÞVERSKURÐUR A-A

HAFNARFIRÐI Í APRIL 1962

Magnús Jónsson.