




Eig: Magnús Jónsson  
 LYNGHVAMMUR NR.3  
 1:100

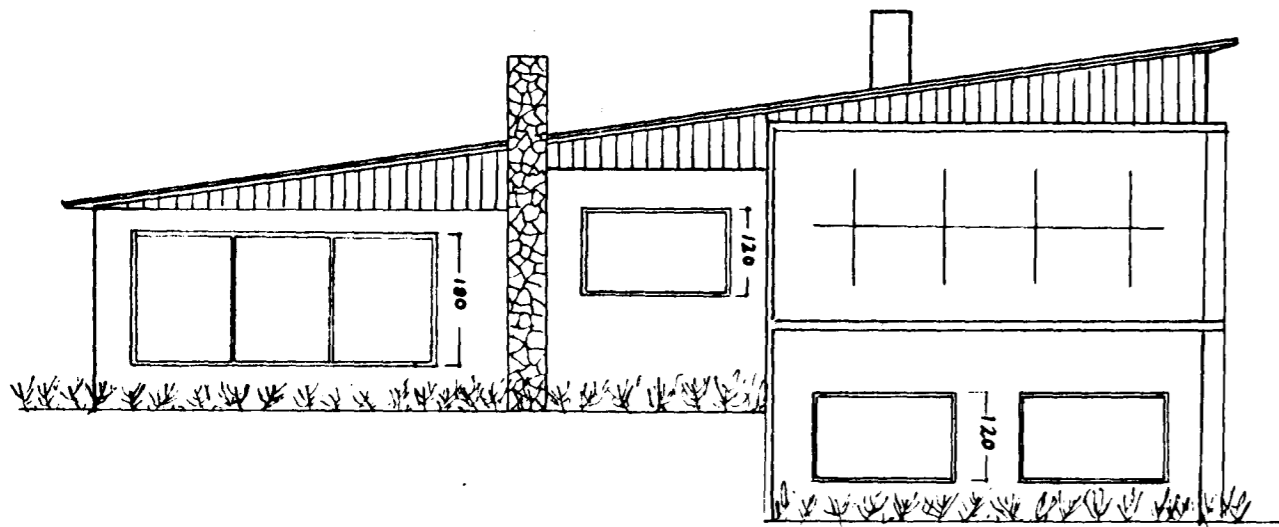


NORÐVESTUR

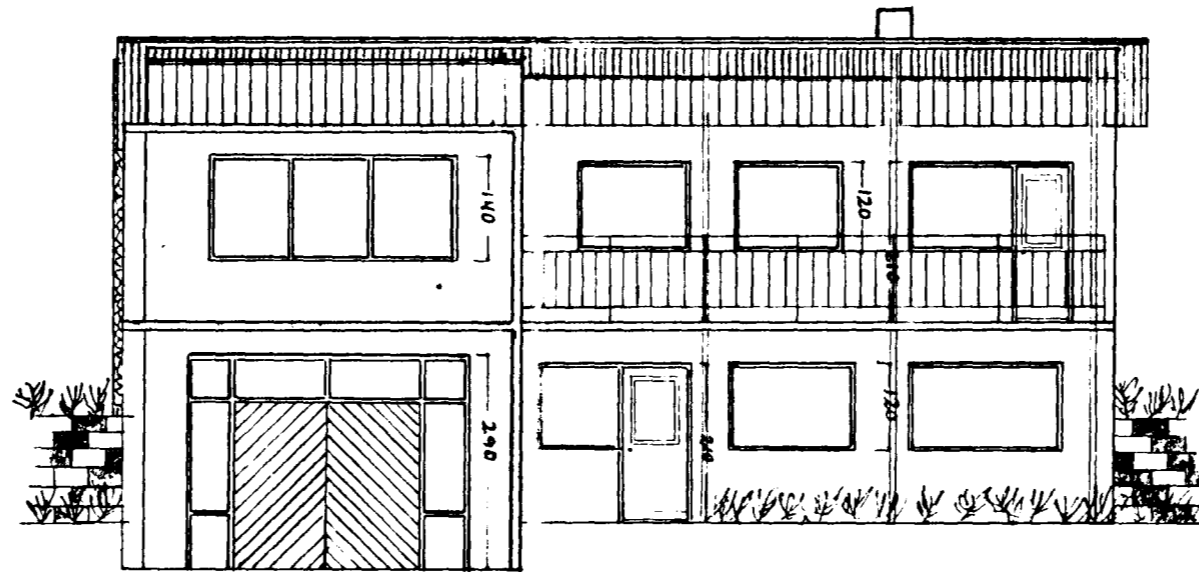


SUÐVESTUR

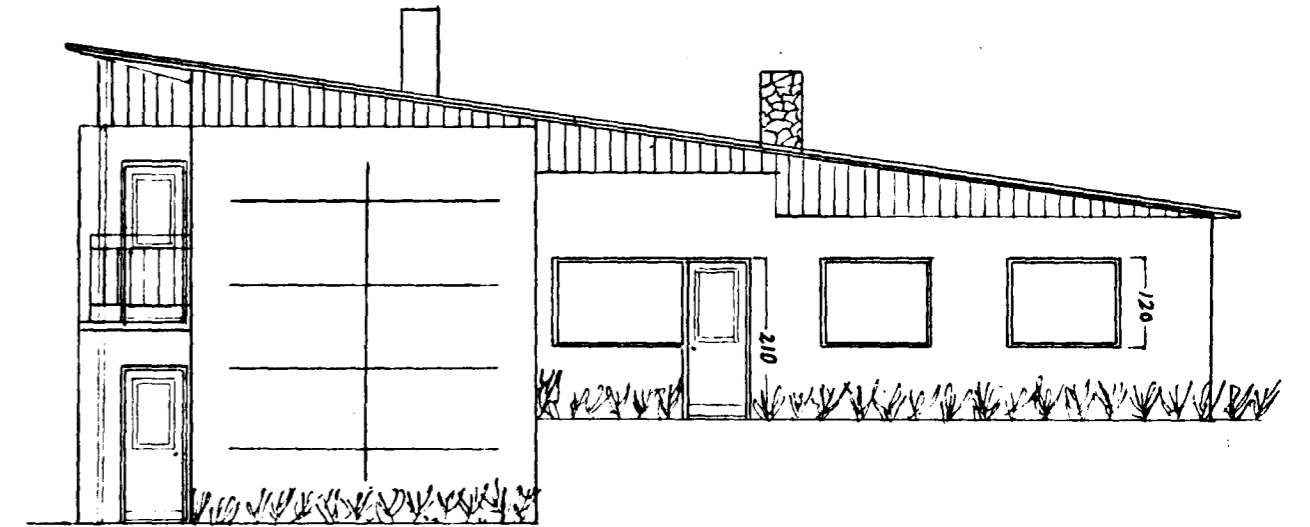


SUÐAUSTUR

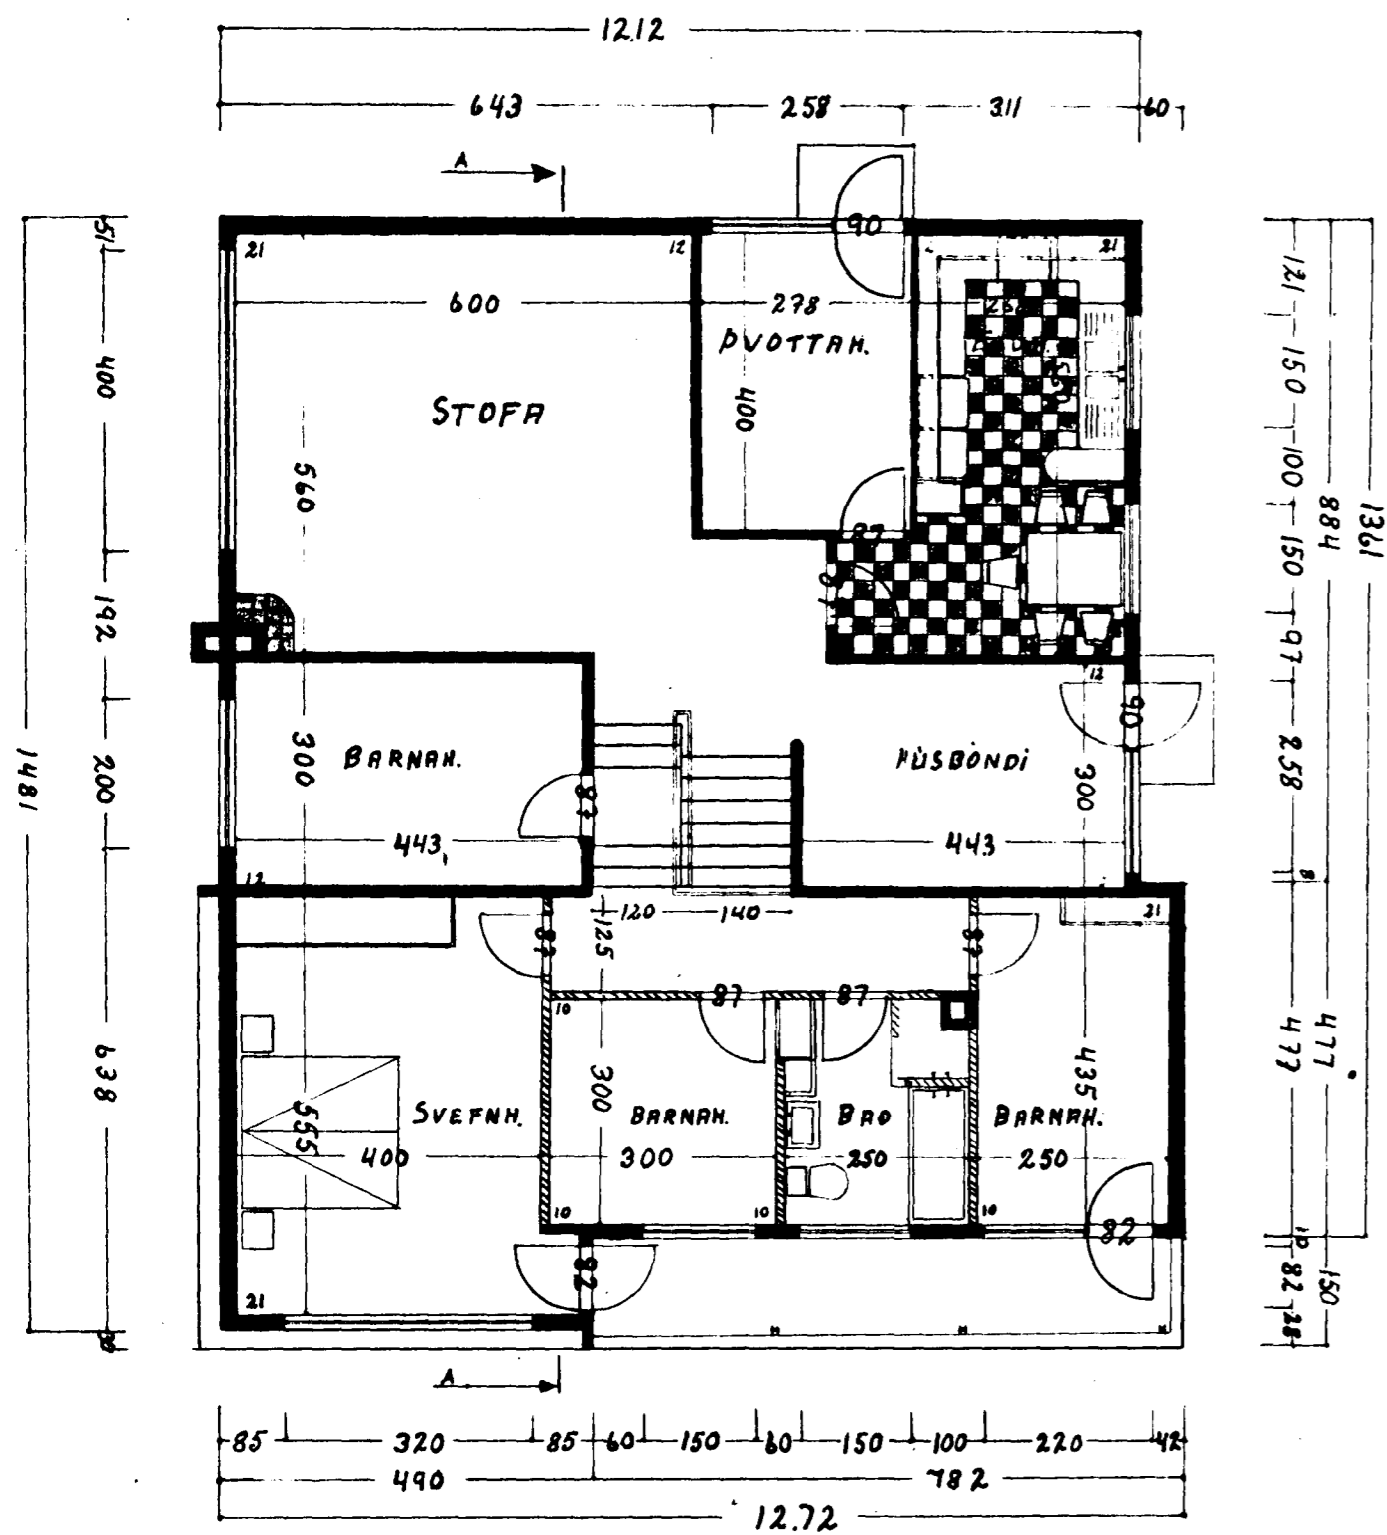


GRUNNMYND II

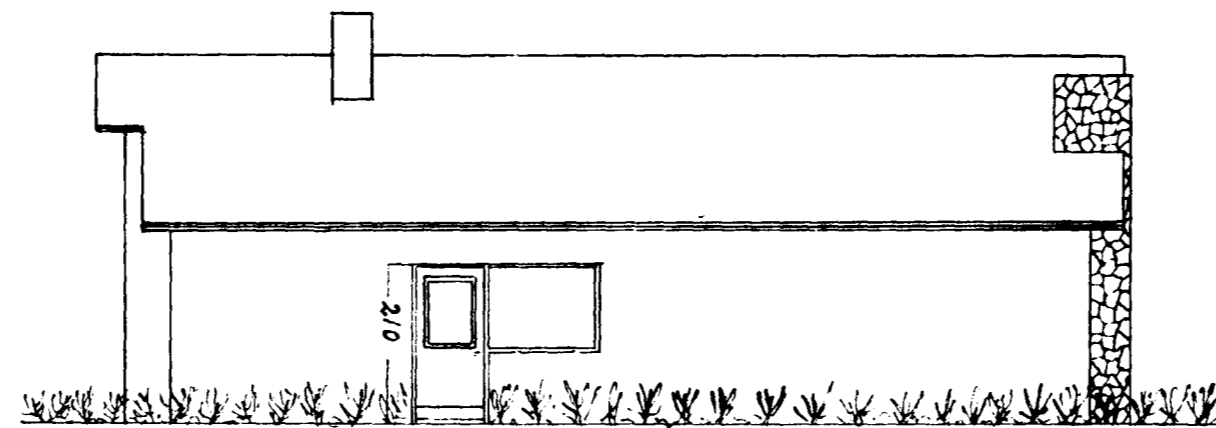


NORÐAUSTUR

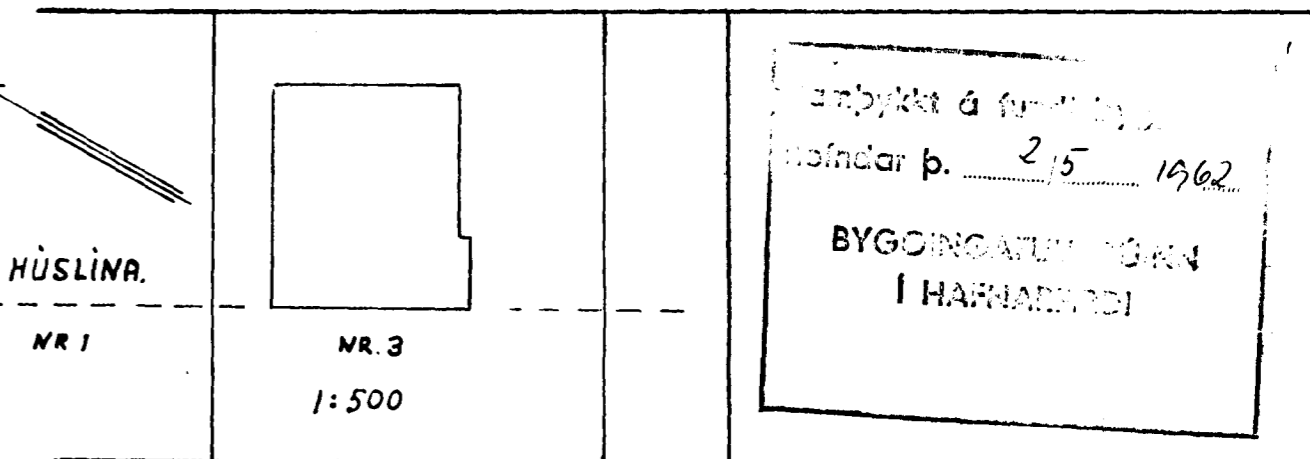

LYNGHVAMMUR

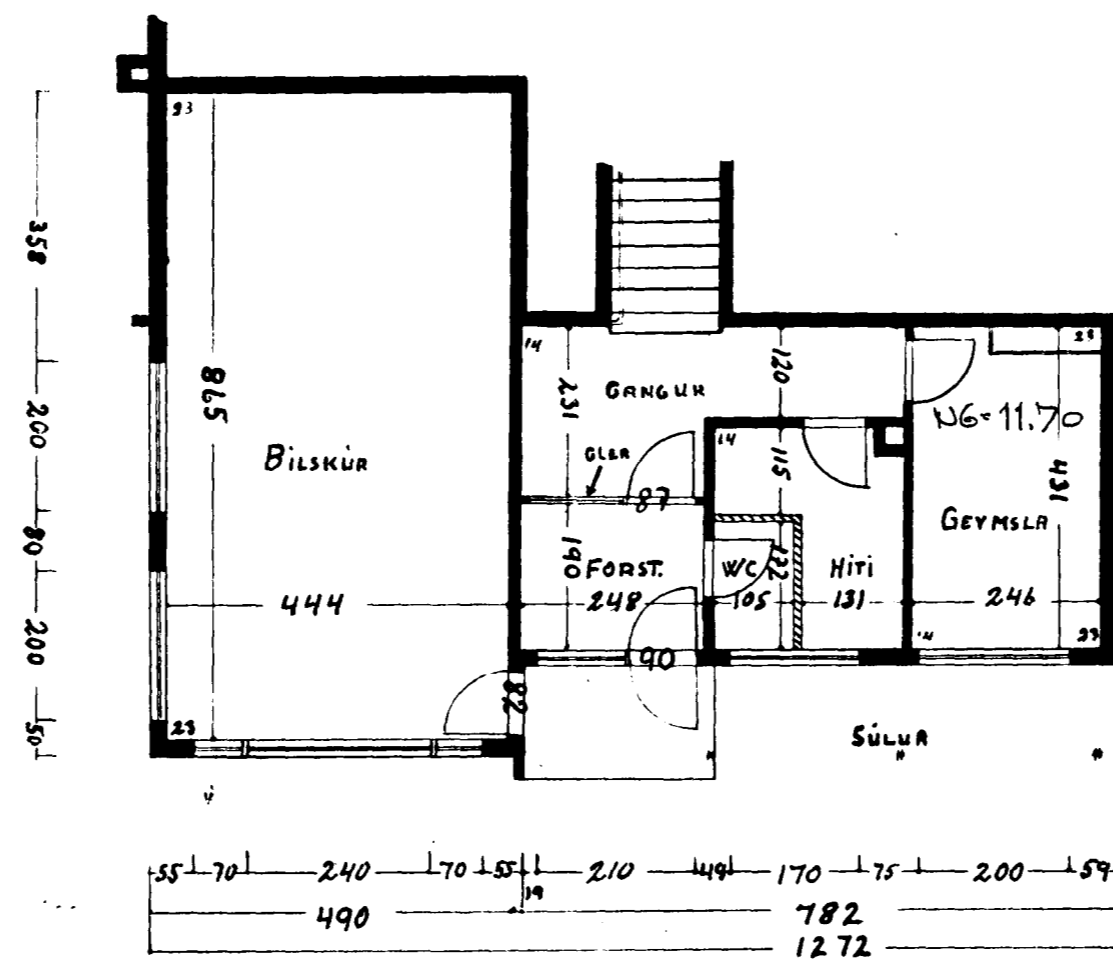

GRUNNMYND I

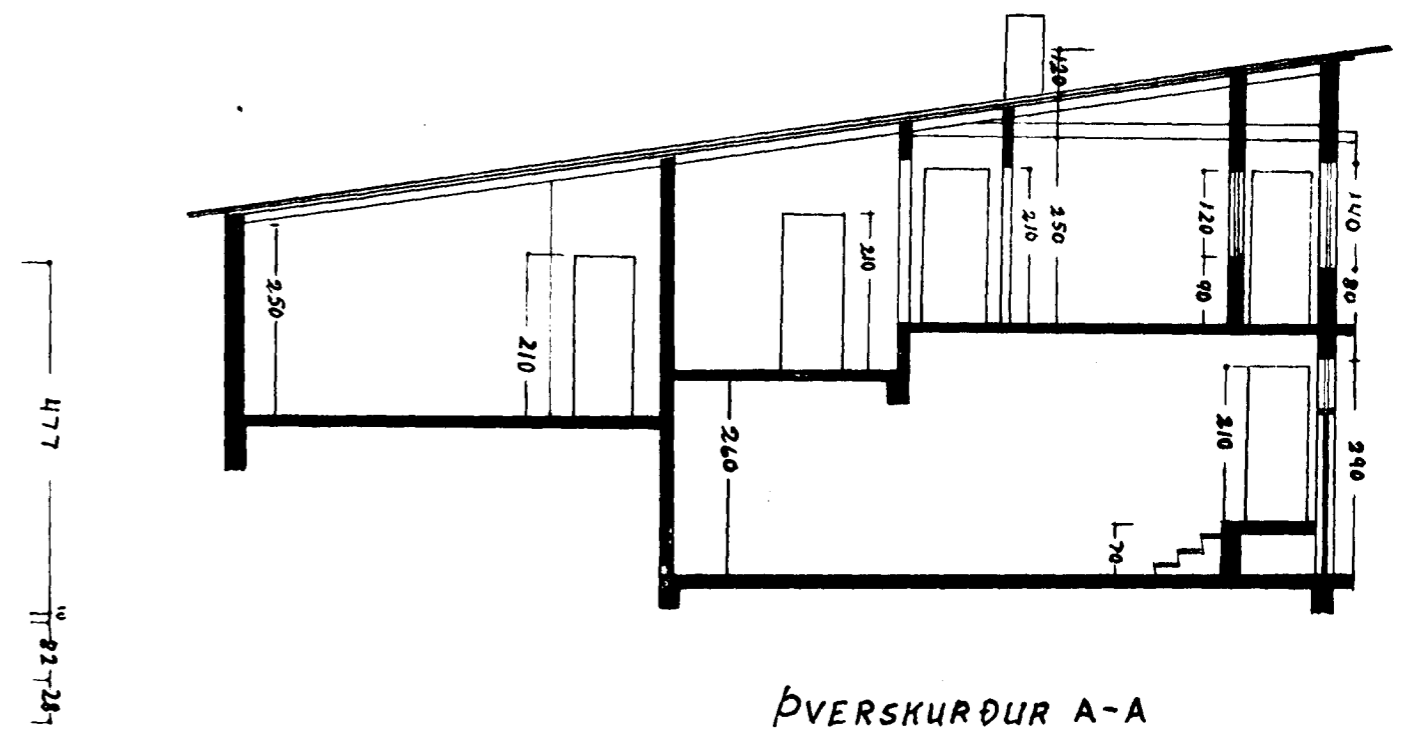

ÞVERSKURÐUR A-A

HAFNARFIRÐI í APRIL 1962

Magnús Jónsson.

*Sigurður Jónsson*  
*Guðrún Jónsdóttir*  
*Garðar Halldórsson*