


Byggingarfulltrúi
samþykkir erindið.

08 SEPT. 2004

Bent skal á að samþykkt þessi verður ekki virk,
fyrr en eftir þinglýsingu eignaskiptaýrilsingar-
innar og skráningu hennar hjá Eignamatari ríkisins.
Byggingarfulltrúinn í Hafnarfirði
F.h. Kristján Þórarinnsson

ÁSKILIÐ
SÍJA BÓKUN

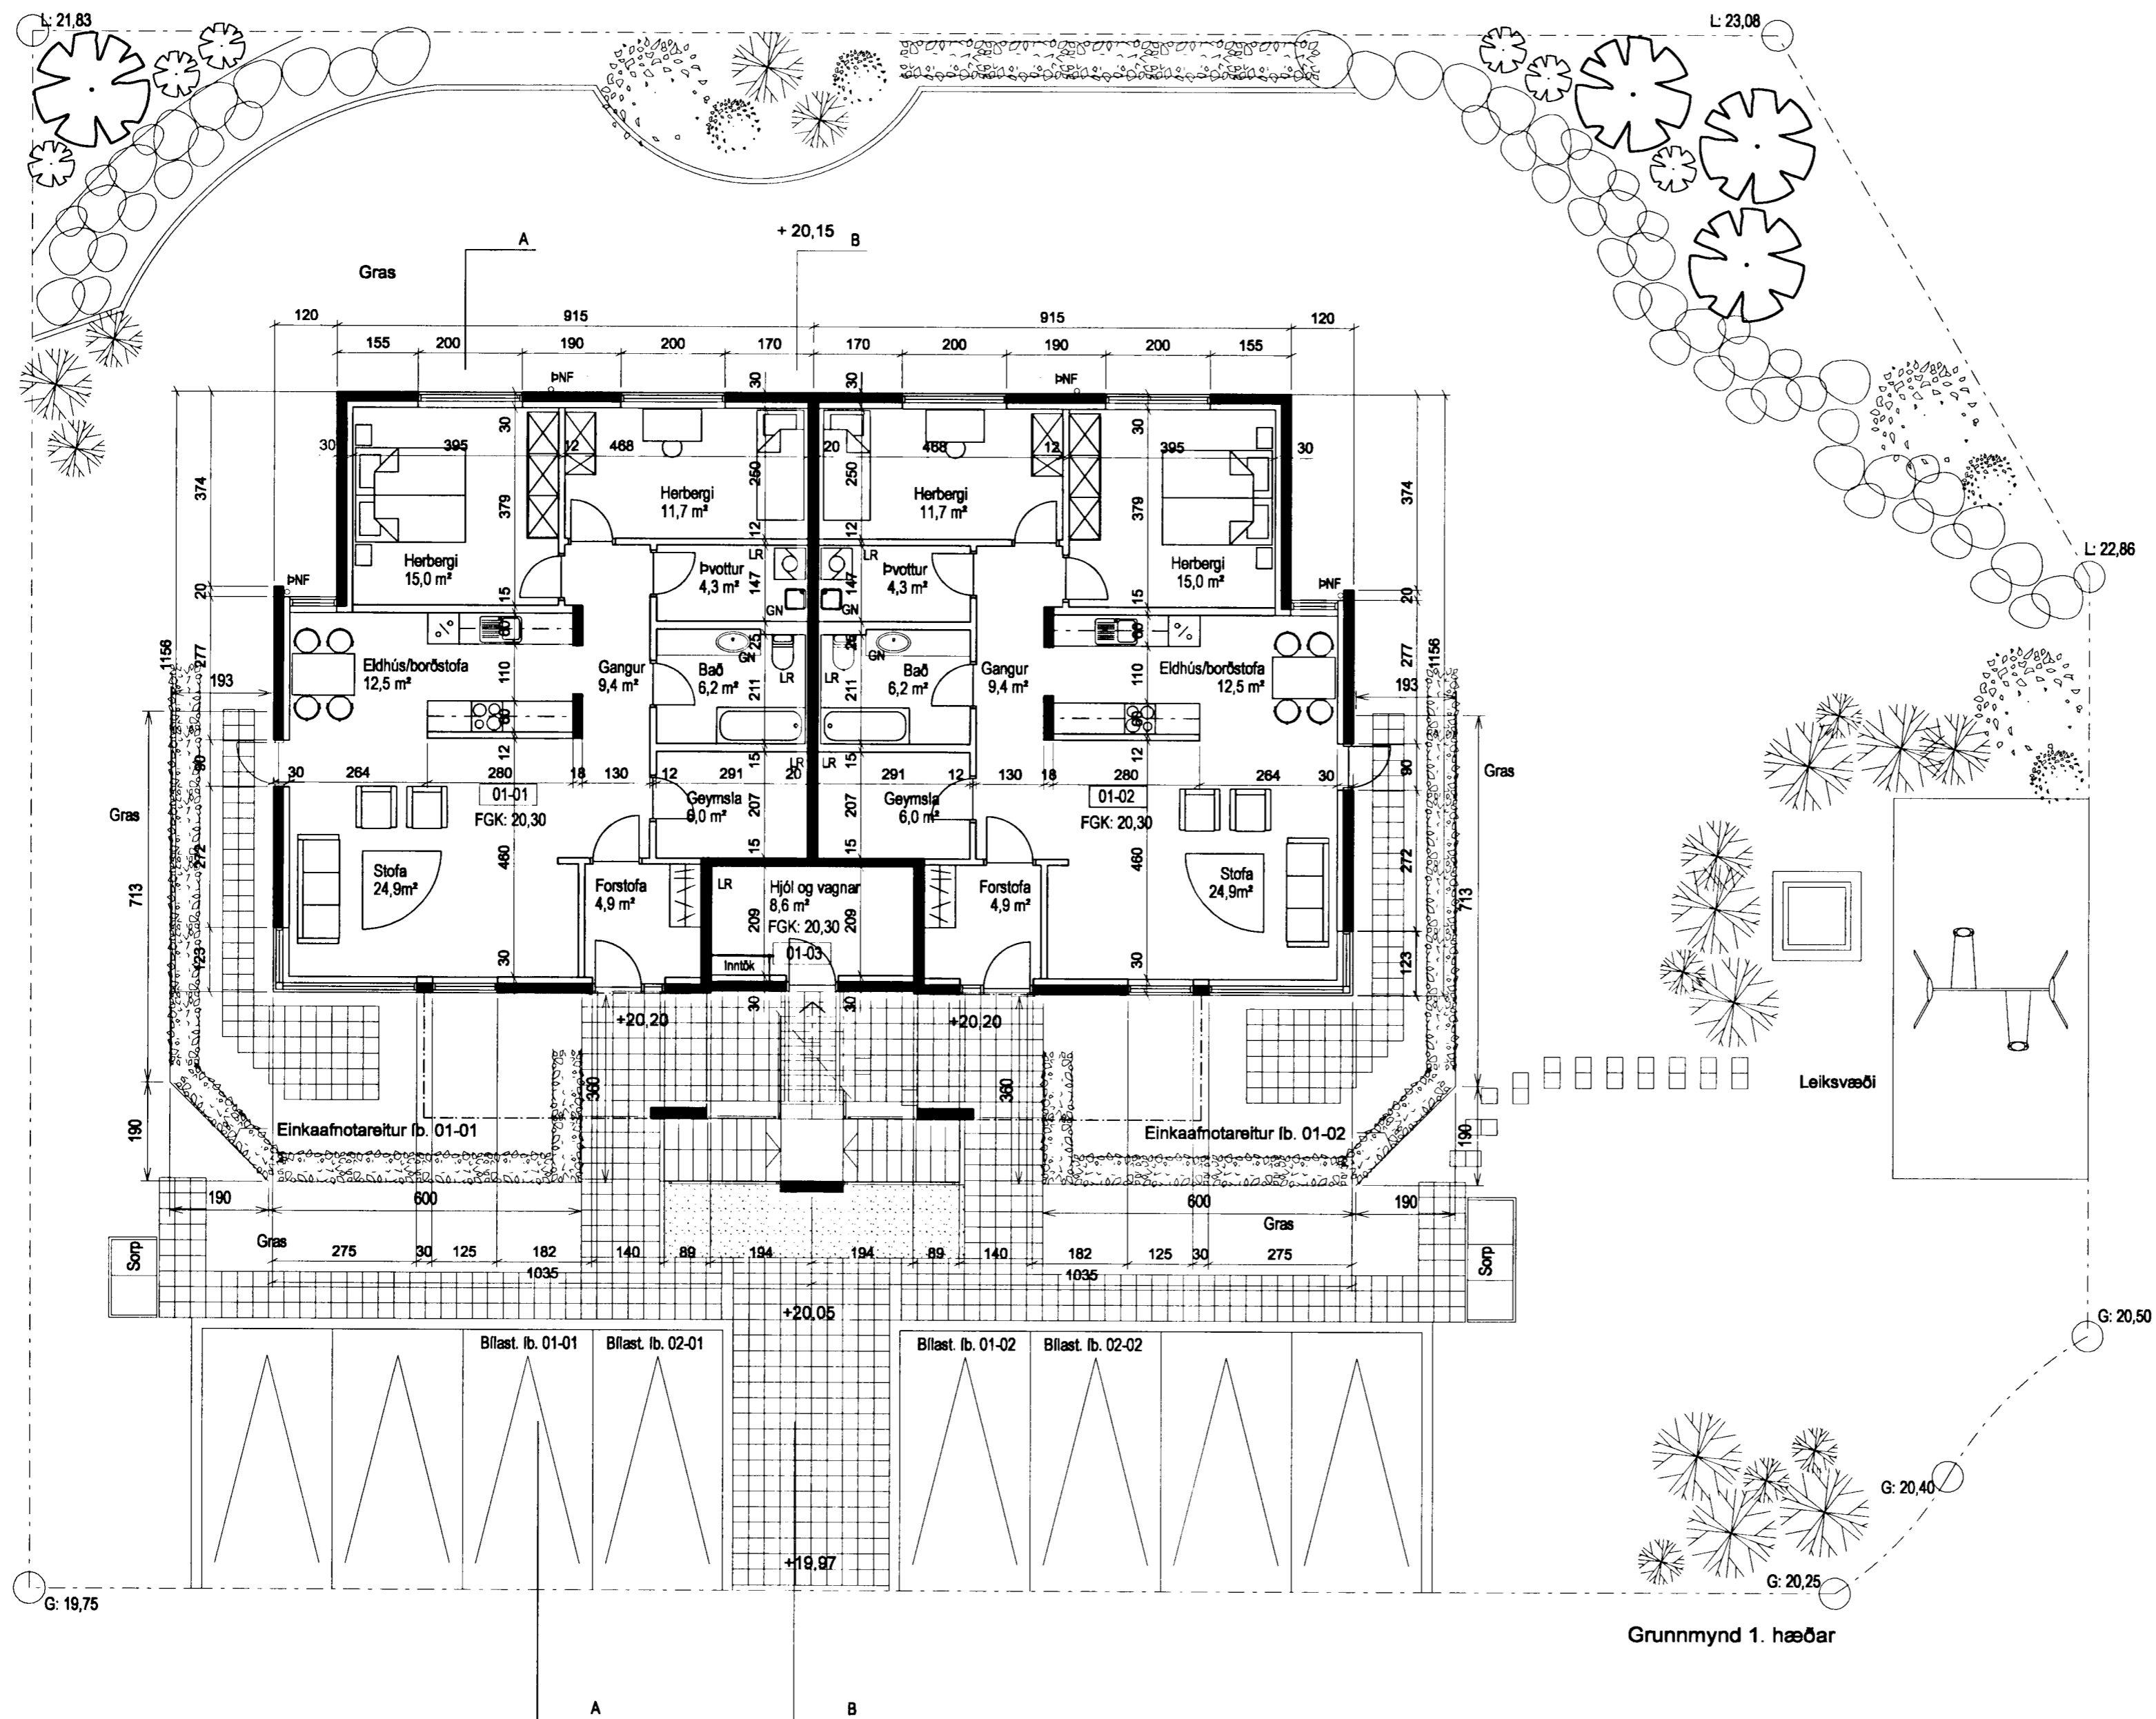

Grunnmynd 1. hæðar

ÓTGAFA I TEIKNAD I SAMÞYKKT I DAGS
BREYTINGAR

ASK
Arkitektar Skógarhlíð ehf.
Skógarhlíð 18
106 Reykjavík
Sími 515 0300
Fax 515 0319
www.arkitektar.is

Áritun aðalhönnuðar:
Helgi Már Halldórsson
Helgi Már Halldórsson arkitekt FAL, kt. 301258-7046

LYNGHVAMMUR 5

VERKEFNI: HEMI TEIKNINGAR ADALTEIKNING GRUNNMYND 1. HÆÐAR	MKV. I A2 1:100 TEIKNAD HMH DAGS 18.07.2004
VERK NR. 0244	ÓTGAFA NÚMÉR TEIKNINGAR 10-02