


Byggingarfulltrúi  
samþykkir erindið.

22. SEPTEMBER 2004

Bent skal á að samþykkt þessi verður ekki virk, fyrr en eftir þingskiptingu eignaskipta og tilsingarnáms og skráningu heimila hjá Lástengingarnámsríkis Byggingarfulltrúi í Hafnarhúði  
F.h. Kristján Þóráðsson

ASK  
SÍÐÓSKYLL

*[Handwritten signature]*

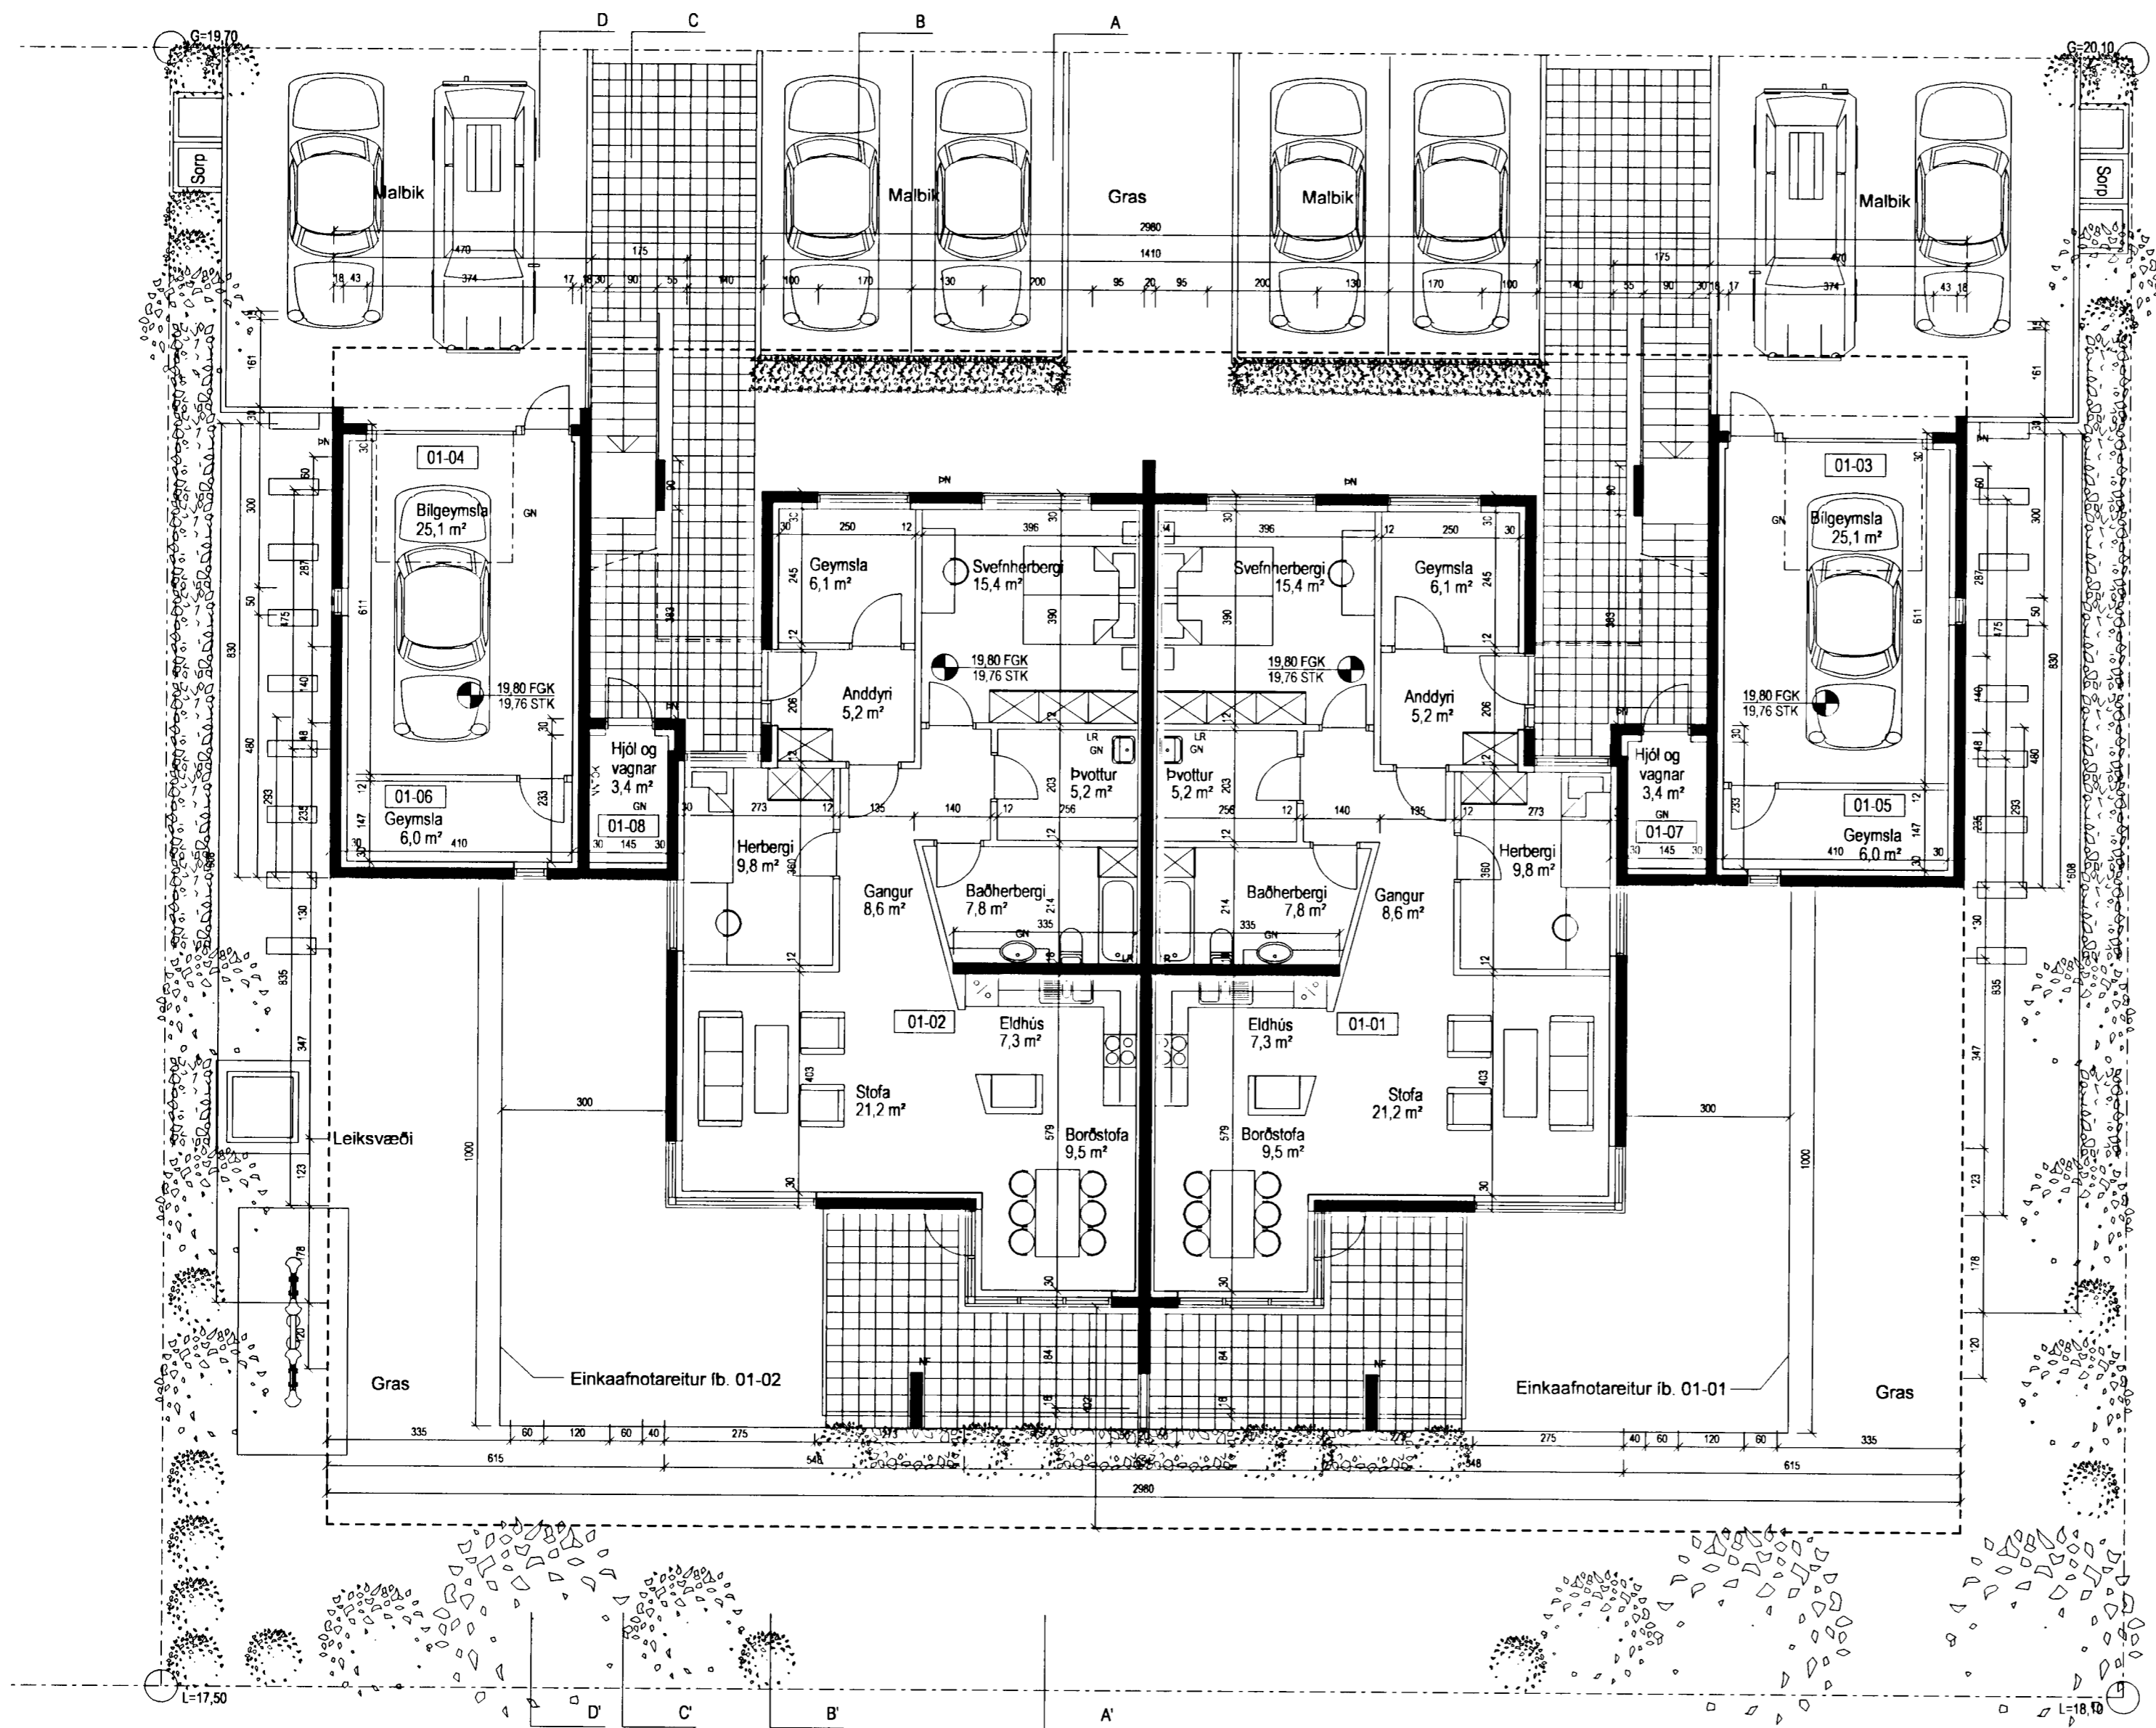

UTGÁFA | TEIKNAD | SAMÞYRKTT | DAGS  
BREYTINGAR



Arkitektar Skógarhlíð  
Skógarhlíð 18  
101 Reykjavík  
Sími 515 0300  
Fax 515 0319  
www.arkitektar.is

Ántun aðalhönnuðar:  
*[Handwritten signature]*  
Helgi Már Halldórsson arkitekt FAI, kt. 301258-7049

LYNGHVAMMUR 6		
VERKEFNI	HEITI TEIKNINGAR	MKV I A2
	Grunnmynd 1. hæð	1:100
		TEIKNAD
		hnh
		DAGS
		19.08.2004
VERK NÚM.	NÚMÉR TEIKNINGAR	UTGÁFA
0244	10-02	