

Mávahraun 21 Hafnarfirði.

Varðandi frekari málsetningar, sjá sérteikningar aðalhönnuðar í mkv. 1:50.
Séruppdrættir skulu unnir þegar aðaluppdrættir hafa verið samþykktir af byggingaryfirvöldum.





Samþykkt þann

16 FEB. 2001

Byggingafræðingur í Hafnarfirði
F.h. Kristján Þórarinnsson

Handwritten initials

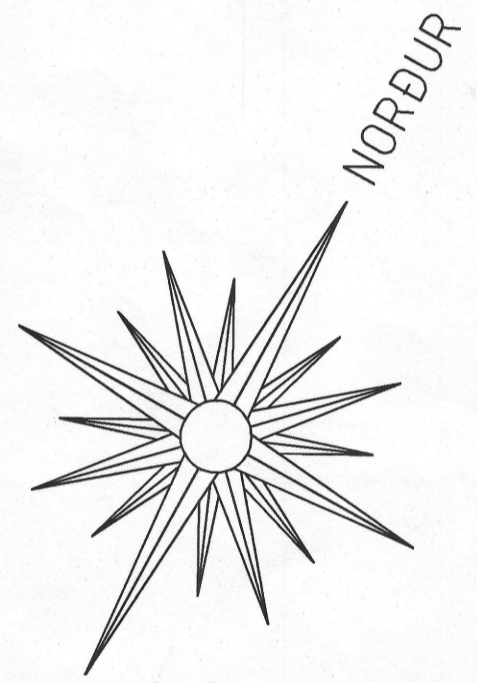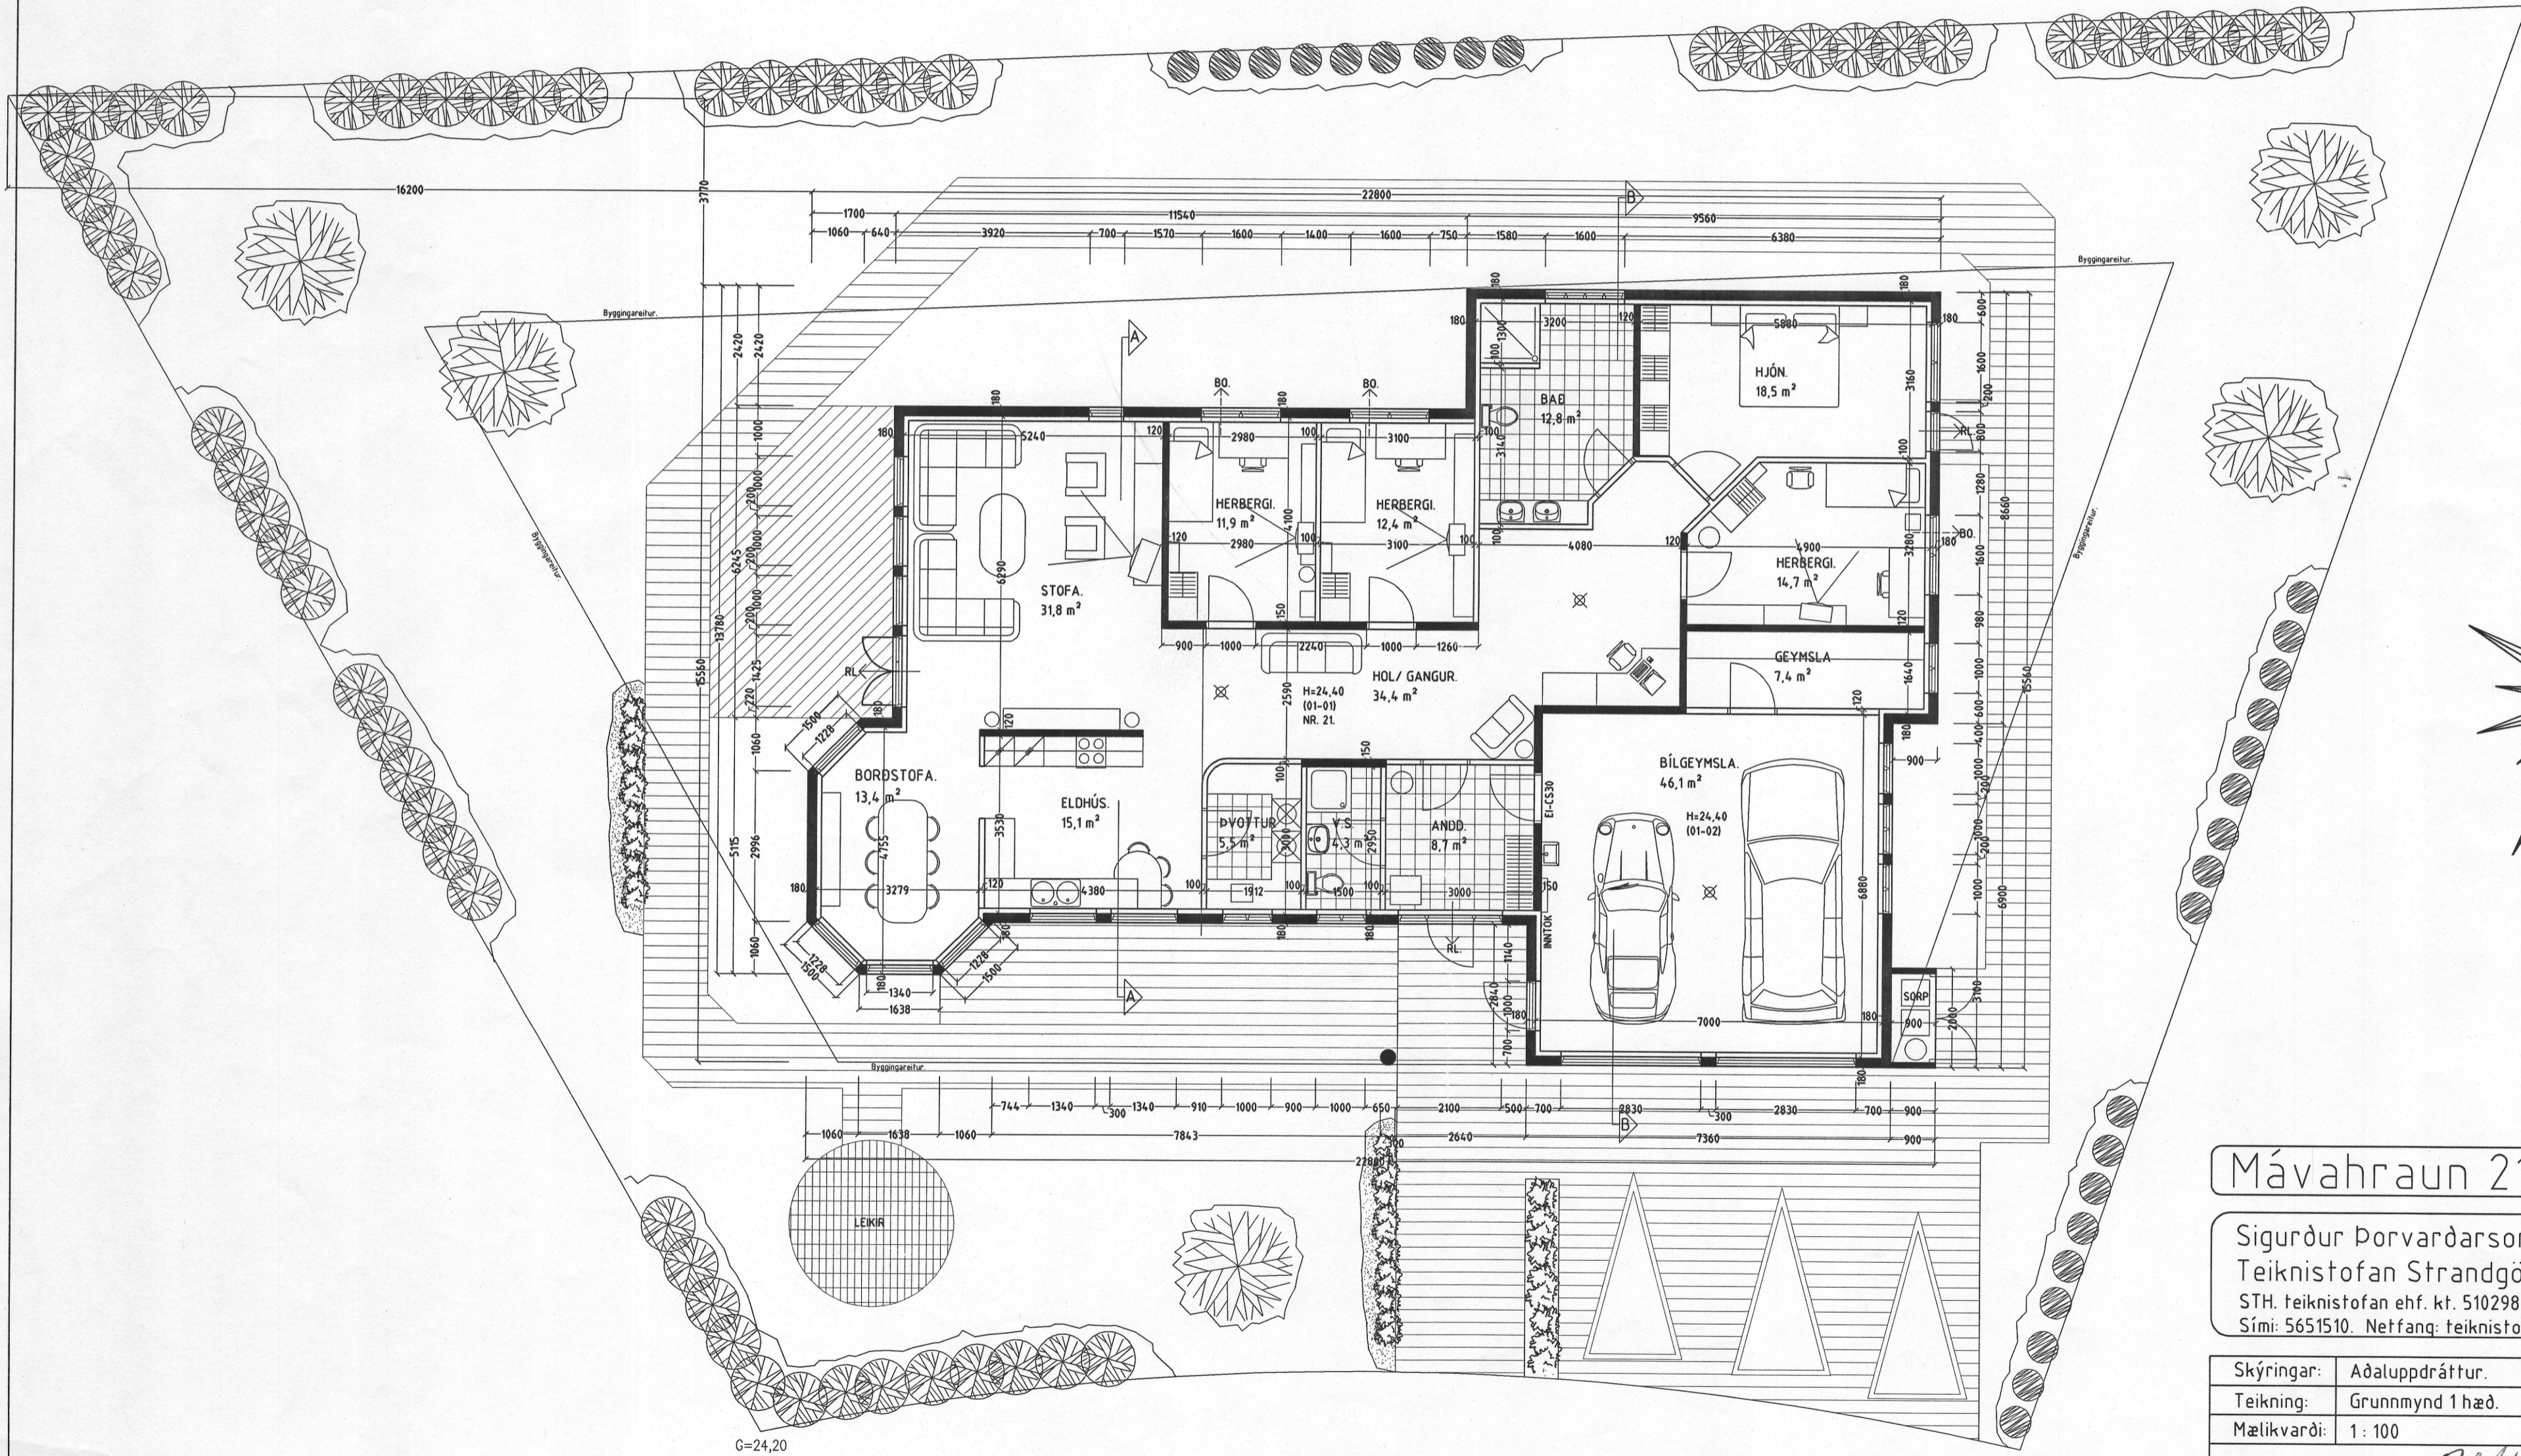

G=24,20

G=24,20

GRUNNMYND 1 HÆÐ MKV. 1:100.

Mávahraun 21 Hafnarfirði.

Sigurður Þorvarðarson byggingafræðingur bfi.
Teiknistofan Strandgötu 11 220 Hafnarfirði.
STH. teiknistofan ehf. kt. 510298-2769. Kt. aðalhönnuðar: 141250-4189.
Sími: 5651510. Netfang: teiknistofan@islandia.is

Skýringar:	Aðaluppdráttur.
Teikning:	Grunnmynd 1 hæð.
Mælikvarði:	1 : 100
Undirskrift:	<i>Handwritten signature</i>
Blað nr: 1/4.	Dagsetning: 25 október 2000.
Breytt:	