


löntök samþykkt 1.12.1978  
 í.h. RAFVEITU HAFNAREJARDAR  
*Jens Curdsson*  
 Byggingu- og teikn. samþ. þ.  
 13.11.77 framvisuð. A.K.

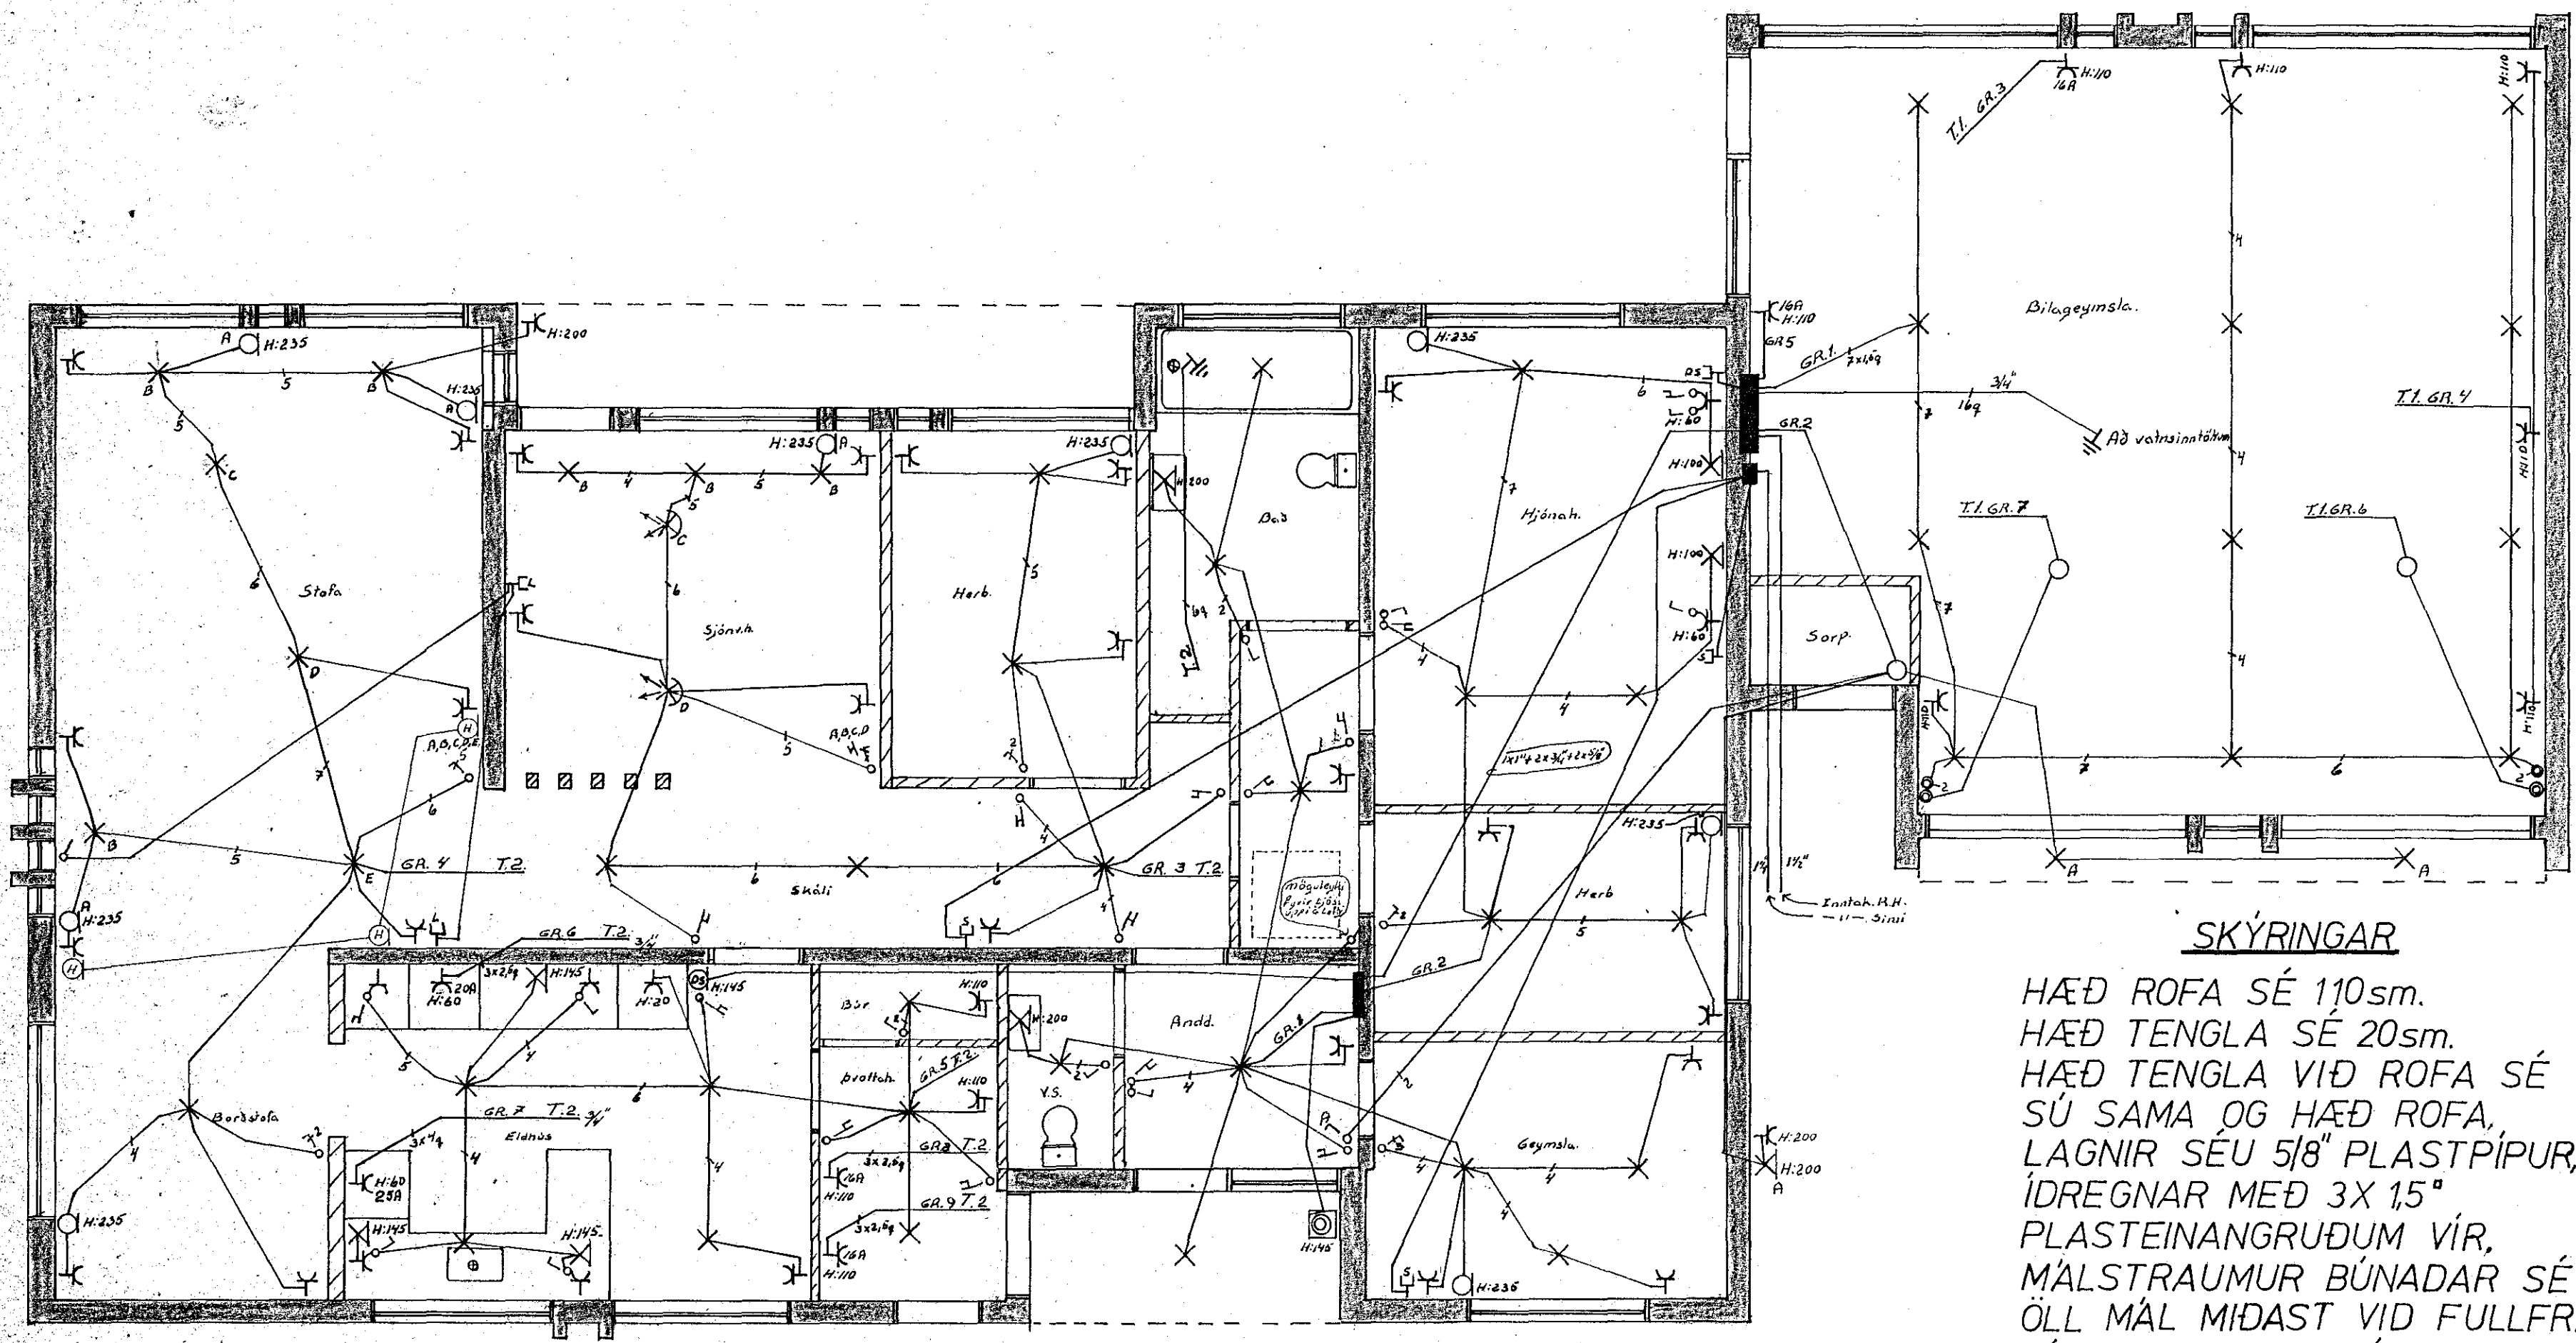

**SKÝRINGAR**

HÆÐ ROFA SÉ 110sm.  
 HÆÐ TENGLA SÉ 20sm.  
 HÆÐ TENGLA VIÐ ROFA SÉ  
 SÚ SAMA OG HÆÐ ROFA,  
 LAGNIR SÉU 5/8" PLASTPIPUR,  
 ÍDREGNAR MEÐ 3X 15"  
 PLASTEINANGRUDUM VÍR,  
 MÁLSTRAUMUR BÚNADAR SÉ 10A.  
 ÖLL MÁL MIDAST VIÐ FULLFRAGENGIN  
 GÓLF OG MIÐJA DÓS.

NEMA ANNARS  
 SÉ GETID

548 534

1	RAFAFL svf S:53522 og 28022	Mkv. 1:50
Teknað af: Jóni Þór Guðmundssyni	GLITVANGUR 17	Dags. 17/78
	RAFLÖGN, SKÝRINGAR	Samp. BL1AF2