


SNID. M: 1:100

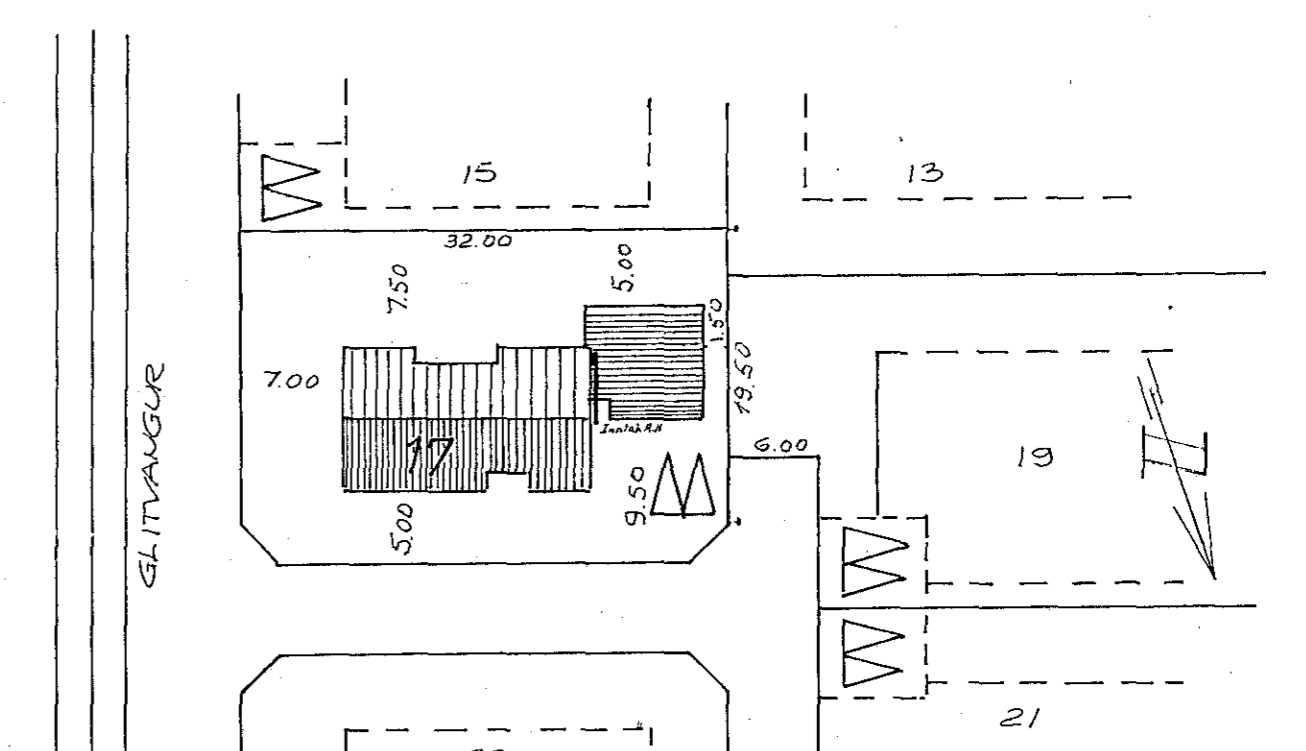

AFSTÖÐUMYND. M: 1:500

| | | | |
|-------------------------------------|--------------------------------------|----------------------------|--------------|
| 2 | | RAFAFLsvf S:53522 og 28022 | |
| Teiknað af: Jóni Þór Guðmundsson | GLITVANGUR 17 | | Mkv. ✓ |
| | EINLÍNEMYNDIR AFSTÖÐUMYND SNID | | Dags. 18/178 |
| | | | Samp. |
| | | | BL2AF2 |