



Kjallari

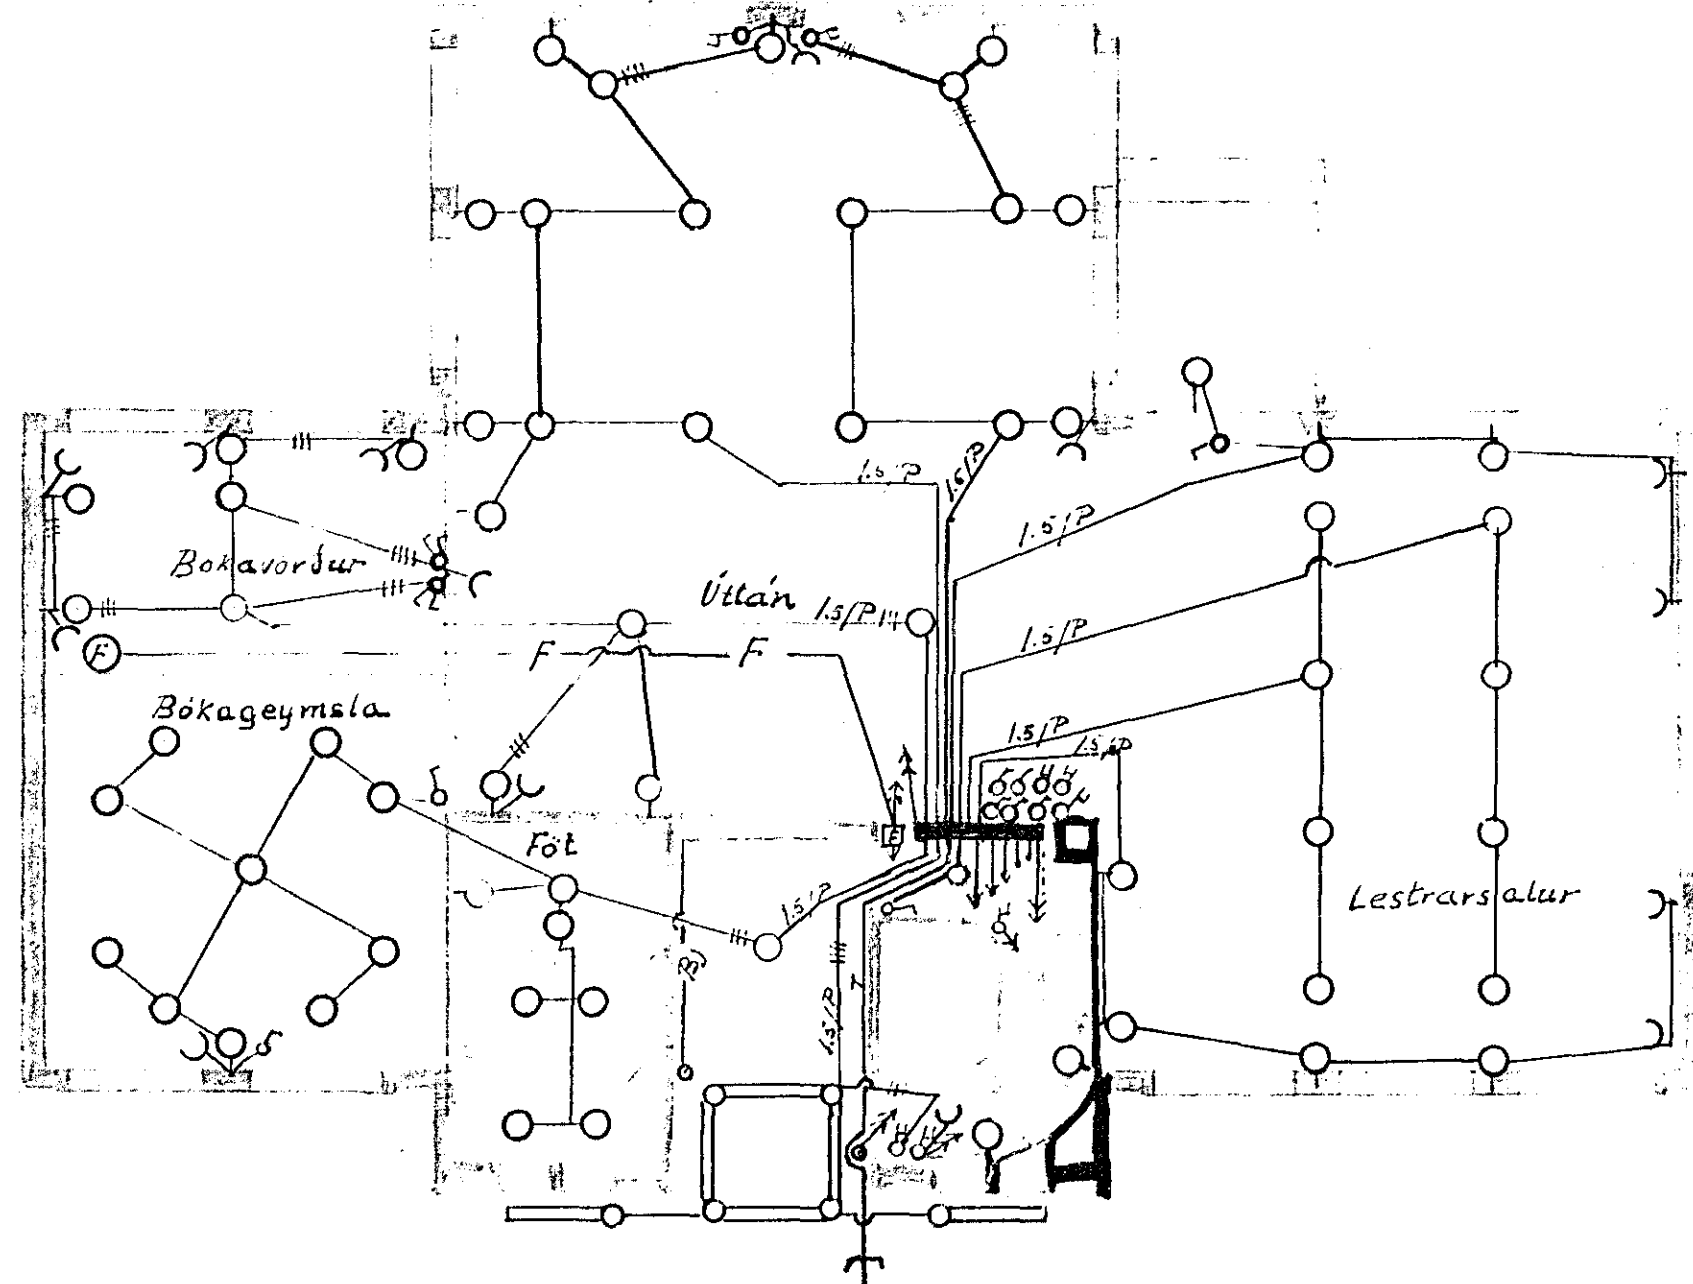

1. hæð

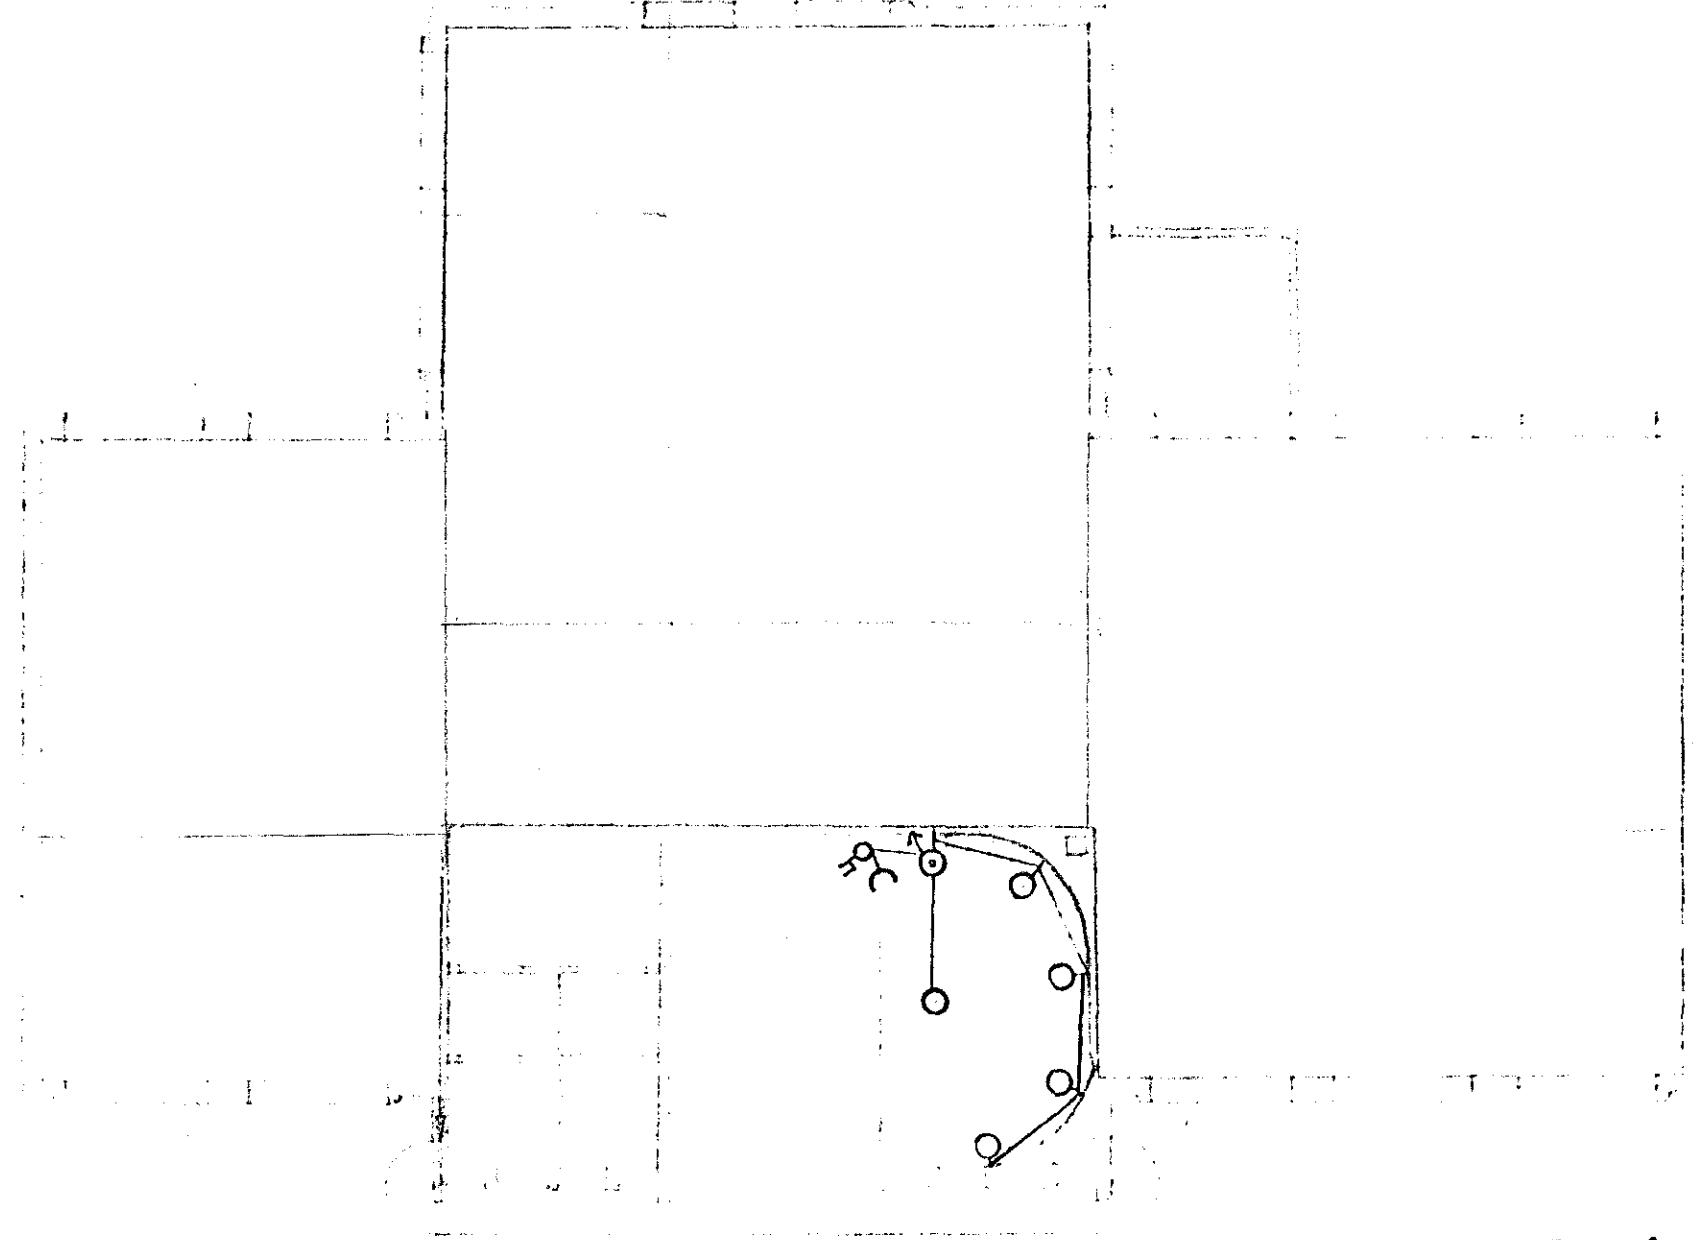

2. hæð

534.-

Mjósund 10

Hafnarferdi í maí '56  
 Kristján Dýrjónsson