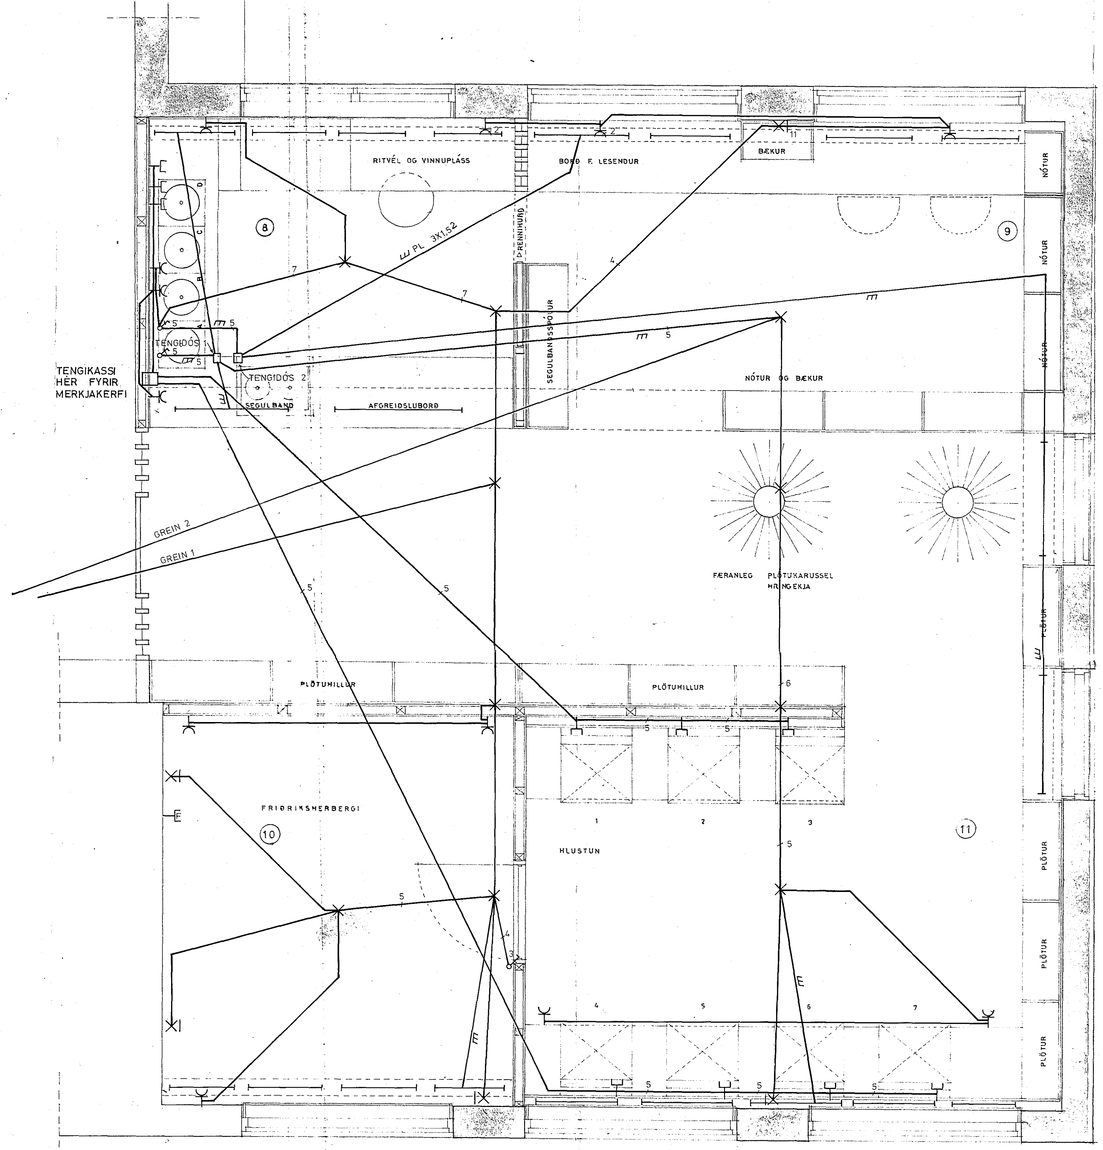

GRUNNMYND FRIÐRIKSDEILDAR 1 : 20

TÁKN-FRH:
LAGNIR ERU HULDAR PÍPULAGNIR, NEMA STRENGLAGNIR ÞAR, SEM UTANÁLIGGJANDI LÖGN ER SÝND. Í ÓMERKTAR PÍPUR KOMA 3X1.5² ÓMERKTIR STRENGIR ERU 3X1.5²
LÖGNIN TENGIST Á TVÆR GREINAR Í TÖFLU HÚSSINS

534

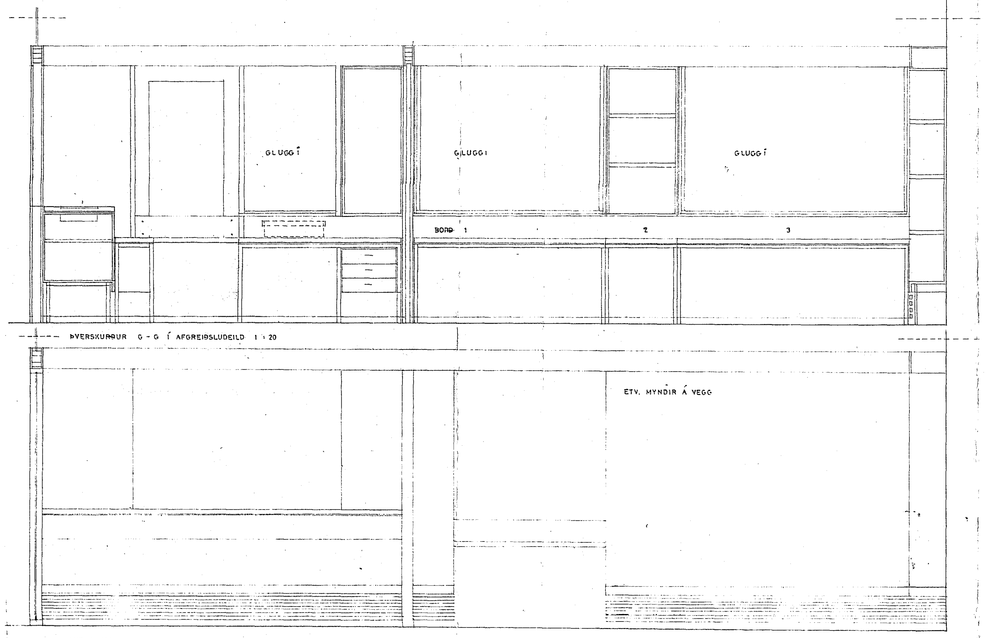

ÞVERSKURÐUR G - G Í AFGREIÐSLUDEILD 1 : 20

ÞVERSKURÐUR F - F OG HLIÐARMYND AF AFGREIÐSLUBORÐI

BAKHLIÐ Á NÓTUSKÁP

Húsvella nr. 137/1... nr. 534
Samþykkt b. 8.6. 1974
f.h. R.F.V.I. ... R JARÐAR
Björn Johnson
fulltrúa

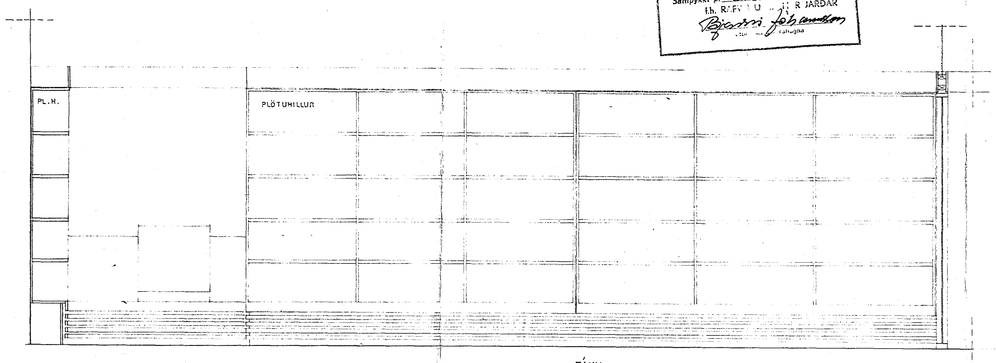

ÞVERSKURÐUR E - E OG HLIÐARMYND AF PLÖTUHILLUM 1 : 20

ÖLL MÁL ATH. Á STAÐNUM F. SMÍÐI

TÁKN:
- TENGILL
- TENGIDÓS MERKJAKERFIS
- SÍMI

BREYT.	DAGS.	LÝSING	TEIKNAÐ
		SIGURÐUR HALLDÓRSSON	
		RAFMAGNSVERKFRÆÐINGUR, NÖKKVAVOG. 22 SÍMI 34877	

HANNAÐ	TEIKNAÐ	BÓKASAFN HAFNARFJARÐAR	
YFIRF.	SAMÞ.	TILLAGA UM LÝSINGU OFL.	BLAÐ AF
KVARÐI 1:20	DAGS. 5. '73		T-22